

CITTÀ DI UGENTO

Provincia di Lecce

Redazione di progetti - tipo per manifestazioni temporanee in luogo aperto organizzate dal Comune e/o da privati, associazioni ecc.

Torre Mozza
Piazza della Torre - Soluzione 2

TAVOLA
N. 5.15

Committente: Comune di Ugento

Allegati:

- Planimetria scala 1:1.000
- Planimetria scala 1:200
- Schema unifilare


Studio Tecnico
Via G. Mazzini n°18
73059 - Ugento (LE)
Tel. e Fax 0833/554589

Ing. Alessandro Congedi


Geom. Vito Cosimo Congedi

Ugento 3 agosto 2015

Spazio riservato all'ufficio

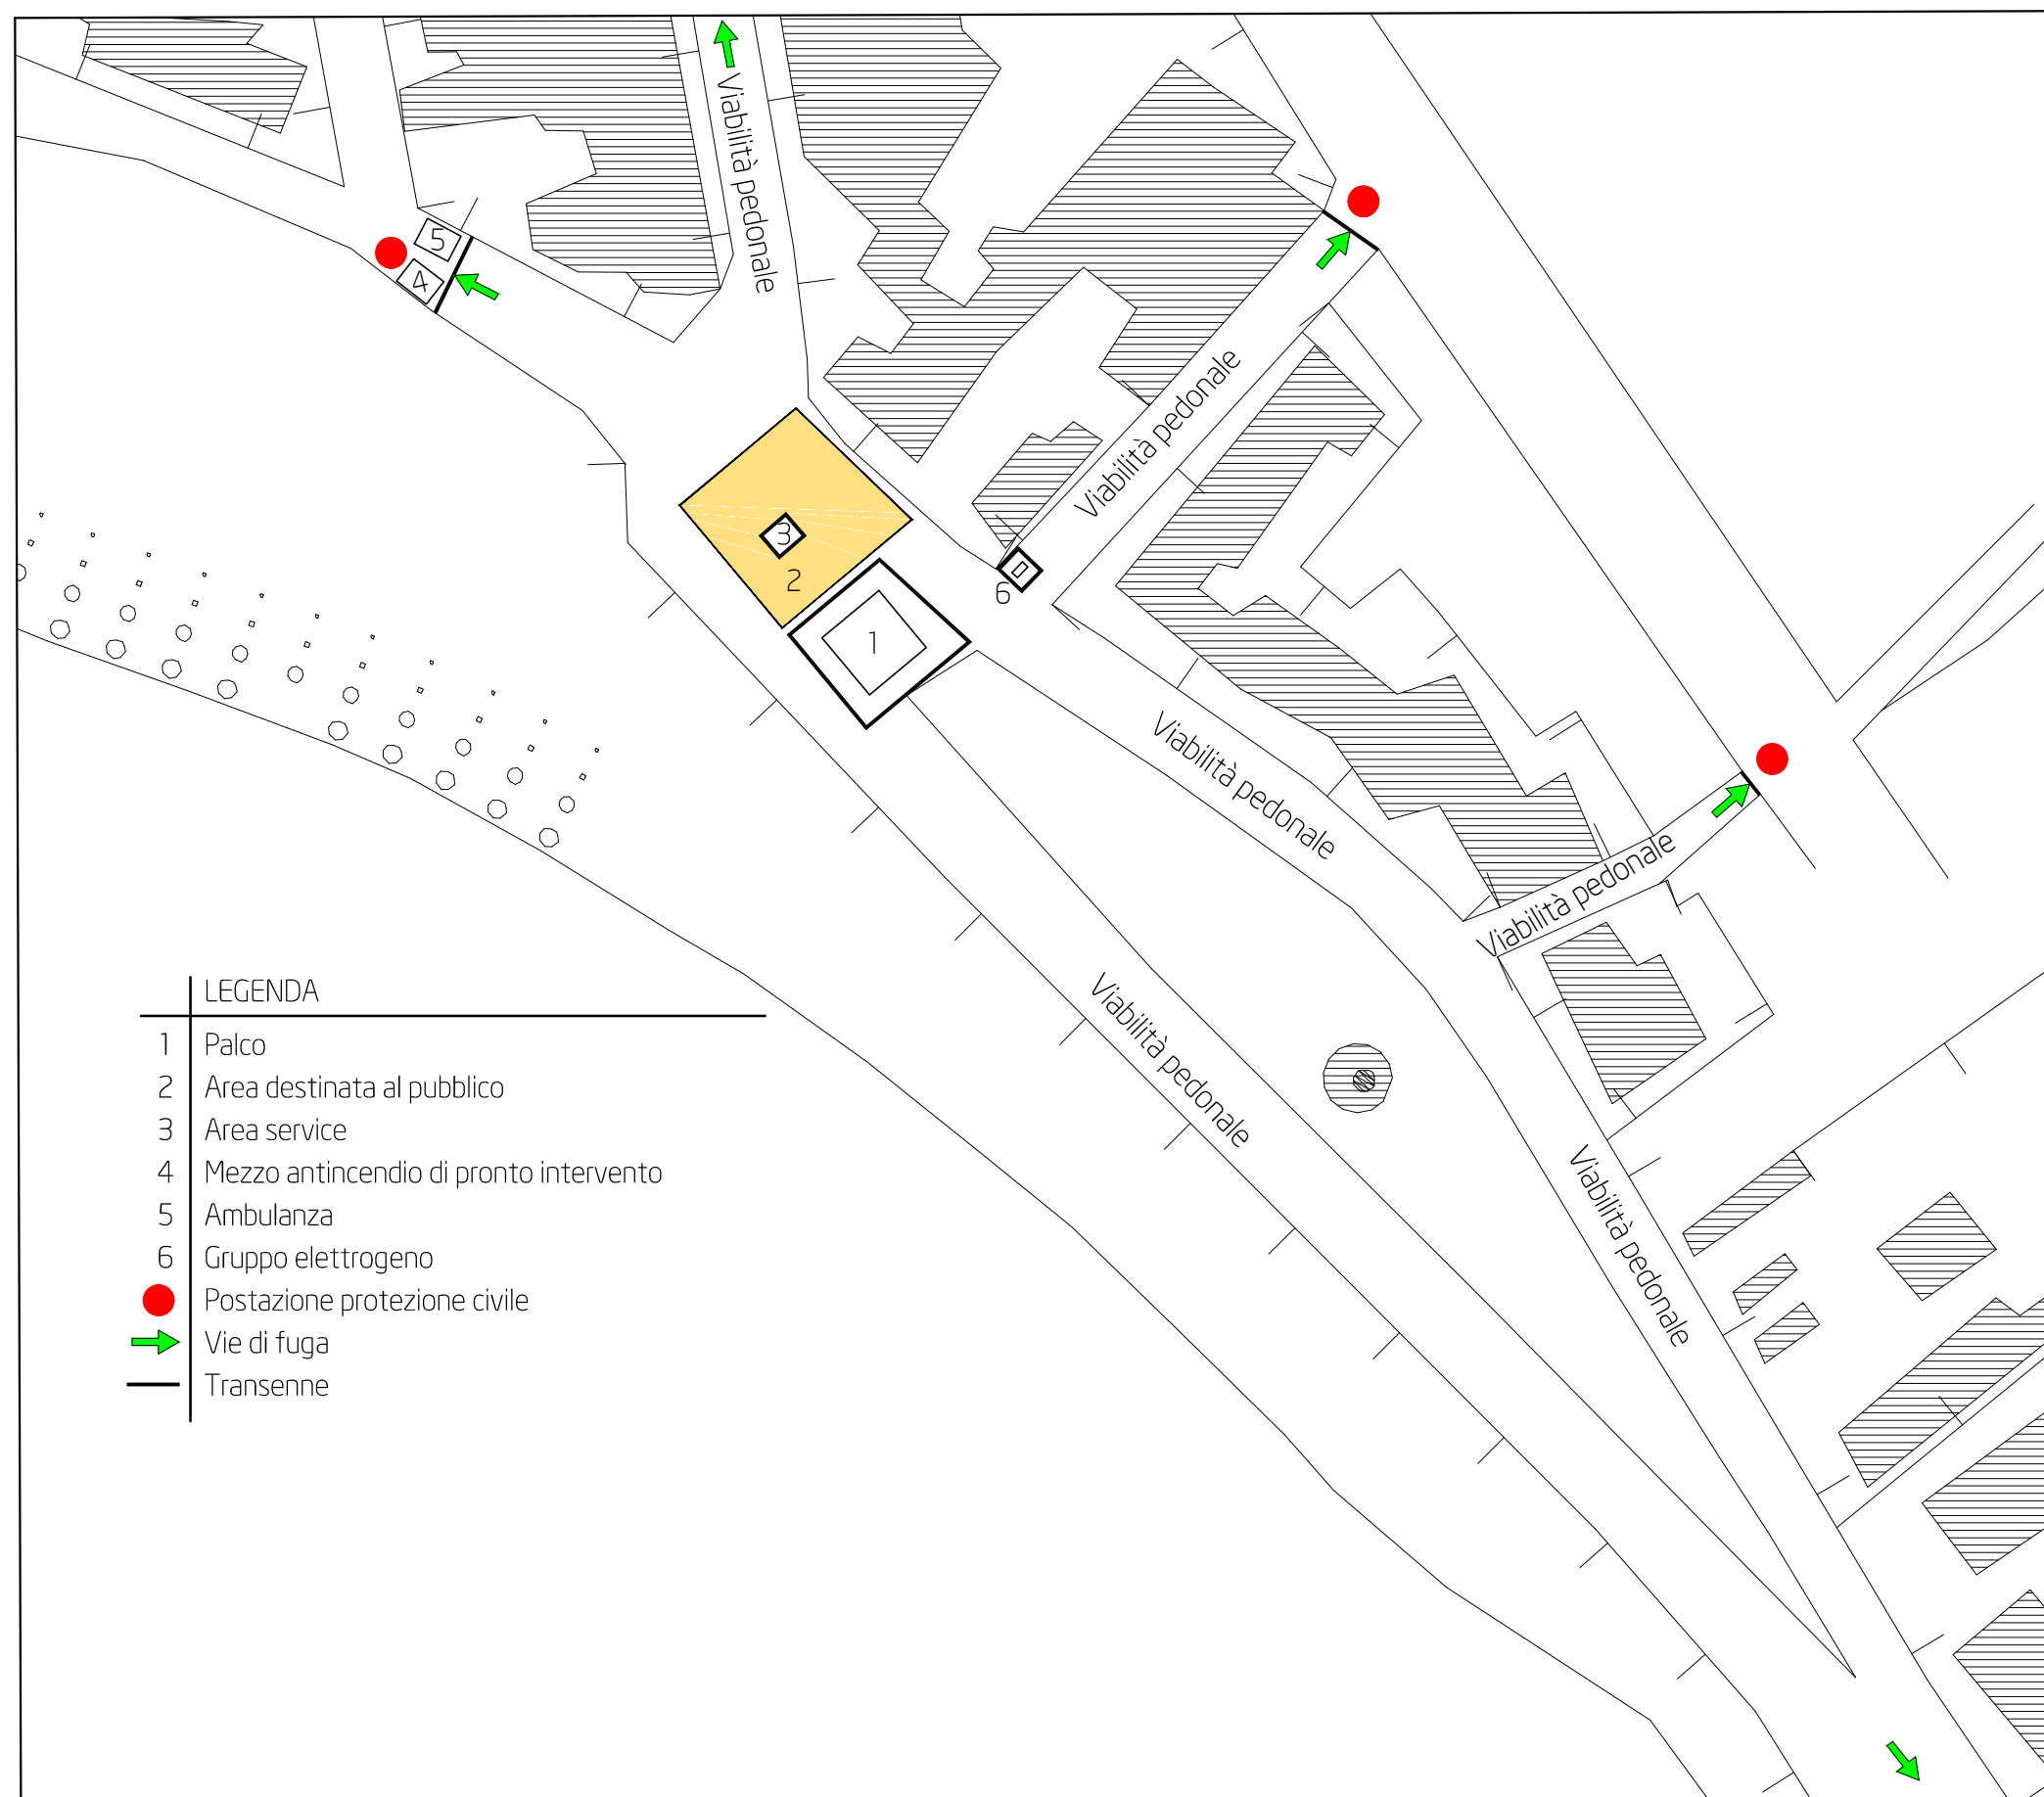


Planimetria scala 1:1.000

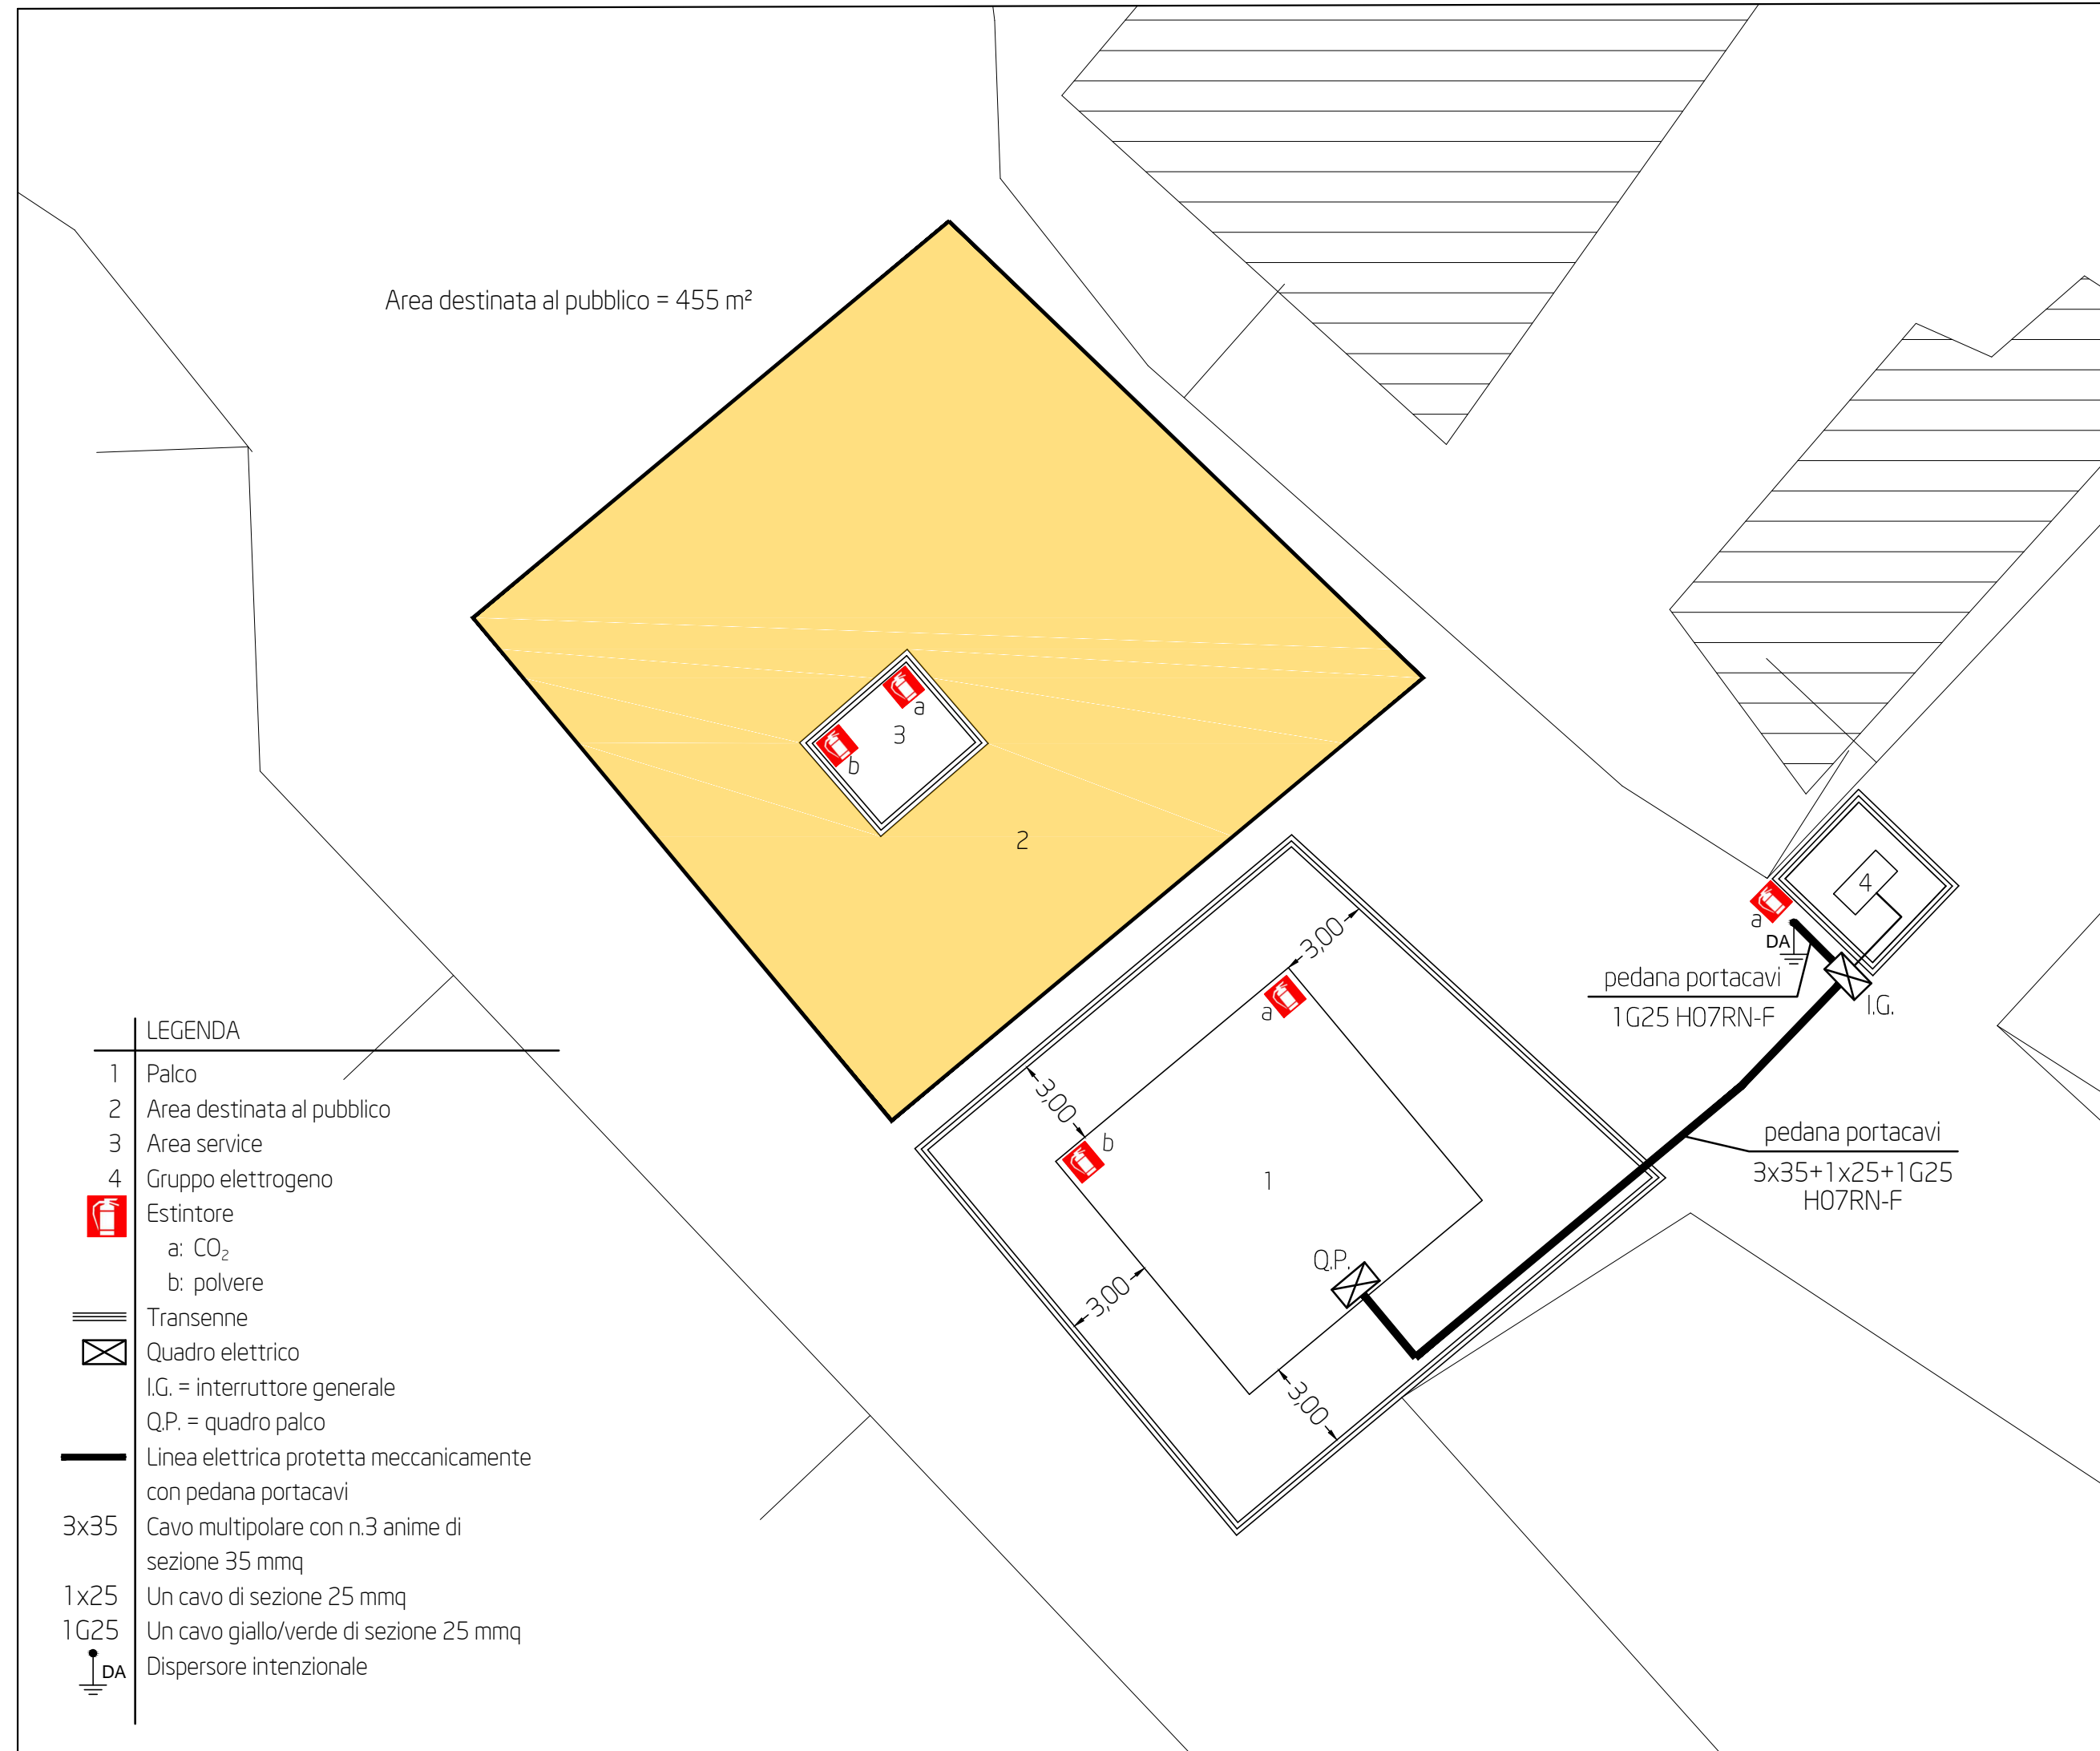

Planimetria scala 1:200

Schema unifilare

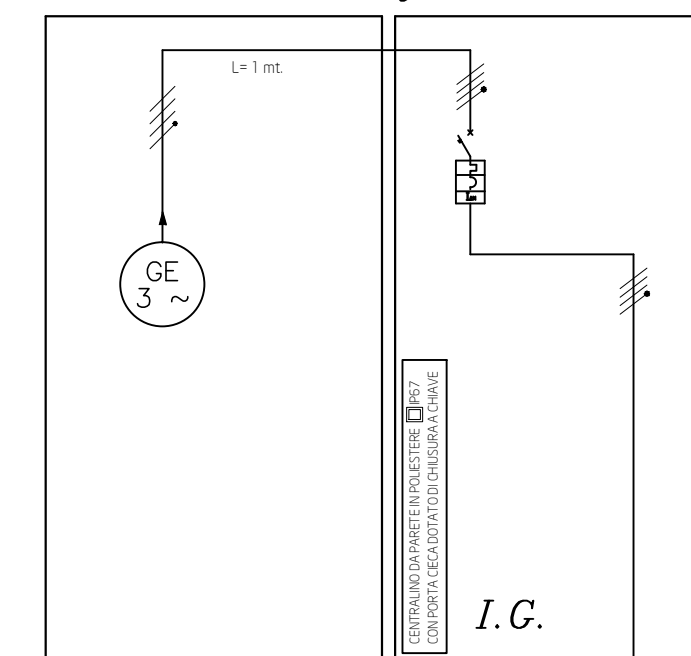

UTENZE	Servizio e/o Destinazione	Interruttore generale	Quadro palco
	Carico (Kva)		60,00
Fasi		L1L2L3N	L1L2L3N
APPARECCHI	Tipo apparecchio	Curva C, Classe AC	
	Corrente nominale (A)	100	
	Soglia Is (A)	0,3	
	Tempo interv. (ms)	tipo SI	
CAVITÀ	Potere di interr. (KA)	15	
	Fusibile		3x35+1x25+1G25
	Sezione (mmq)		H07RN-F
Tipo cavo			Pedana portacavi
Condizione di posa			28
Lunghezza (m)			