

# CITTÀ DI UGENTO

Provincia di Lecce

Redazione di progetti - tipo per manifestazioni temporanee in luogo aperto organizzate dal Comune e/o da privati, associazioni ecc.

## Torre Mozza

Lungomare G. B. Tiepolo (vicino canale)

TAVOLA

N. 5.3

Committente: Comune di Ugento

Studio Tecnico  
Via G. Mazzini n°18  
73059 - Ugento (LE)  
Tel. e Fax 0833/554589

Ing. Alessandro Congedi

Geom. Vito Cosimo Congedi

### Allegati:

- Planimetria scala 1:200
- Schema unifilare

Ugento 3 agosto 2015

Spazio riservato all'ufficio




Planimetria scala 1:200

### LEGENDA

- 1 Gruppo elettrogeno
- 2 Palco
- 3 Area destinata al pubblico
- 4 Area service
- 5 Mezzo antincendio di pronto intervento
- 6 Ambulanza
- Estintore
  - a: CO<sub>2</sub>
  - b: polvere
- Postazione protezione civile
- Vie di fuga
- Transenne
- Quadro elettrico
  - I.G. = interruttore generale
  - Q.P. = quadro palco
- Linea elettrica protetta meccanicamente con pedana portacavi
- 5G16 Cavo multipolare con n.5 anime di sezione 16 mmq di cui una giallo/verde
- 1G16 Un cavo giallo/verde di sezione 16 mmq
- DA Dispersore intenzionale

### Schema unifilare

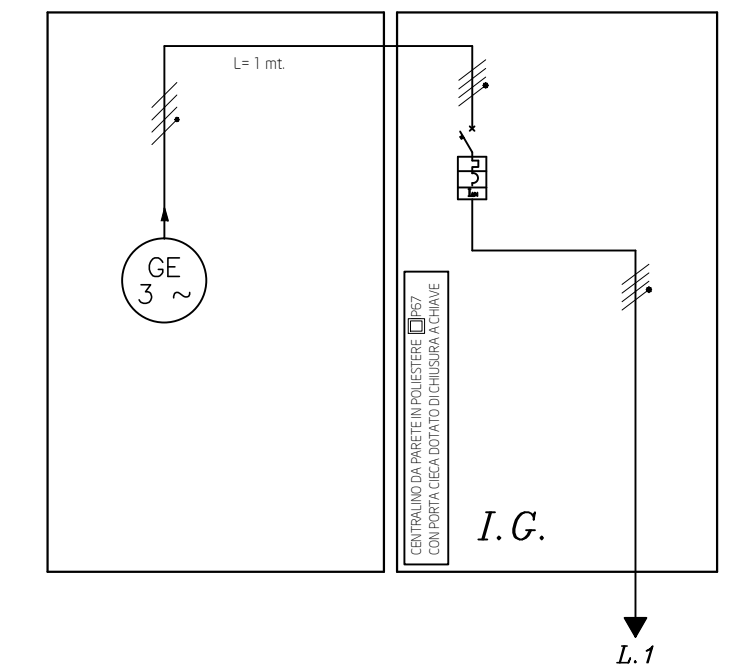

UTENZE	Servizio e/o Destinazione	Interruttore generale	Quadro palco
	Carico (Kw)		30,00
Fasi		L1L2L3N	L1L2L3N
APPARECCHIO	Tipo apparecchio	Curva C Classe AC	
	Corrente nominale (A)	50	
	Soglia Id (A)	0,3	
	Tempo interv. (ms)	[S] tipo SI	
	Potere di interr. (kA)	15	
CAVI	Fusibile		
	Sezione (mmq)		5G16
	Tipo cavo		H07RN-F
	Condizione di posa		Pedana portacavi
Lunghezza (m)			10