

CITTÀ DI UGENTO

Provincia di Lecce

Redazione di progetti - tipo per manifestazioni temporanee in luogo aperto organizzate dal Comune e/o da privati, associazioni ecc.

Torre Mozza
Zona parcheggi - Soluzione 2

TAVOLA
N. 5.9

Committente: Comune di Ugento

Studio Tecnico
Via G. Mazzini n°18
73059 - Ugento (LE)
Tel. e Fax 0833/554589

Ing. Alessandro Congedi


Geom. Vito Cosimo Congedi

Allegati:


- Planimetria scala 1:1.000
- Planimetria scala 1:200
- Schema unifilare

Ugento 3 agosto 2015

Spazio riservato all'ufficio

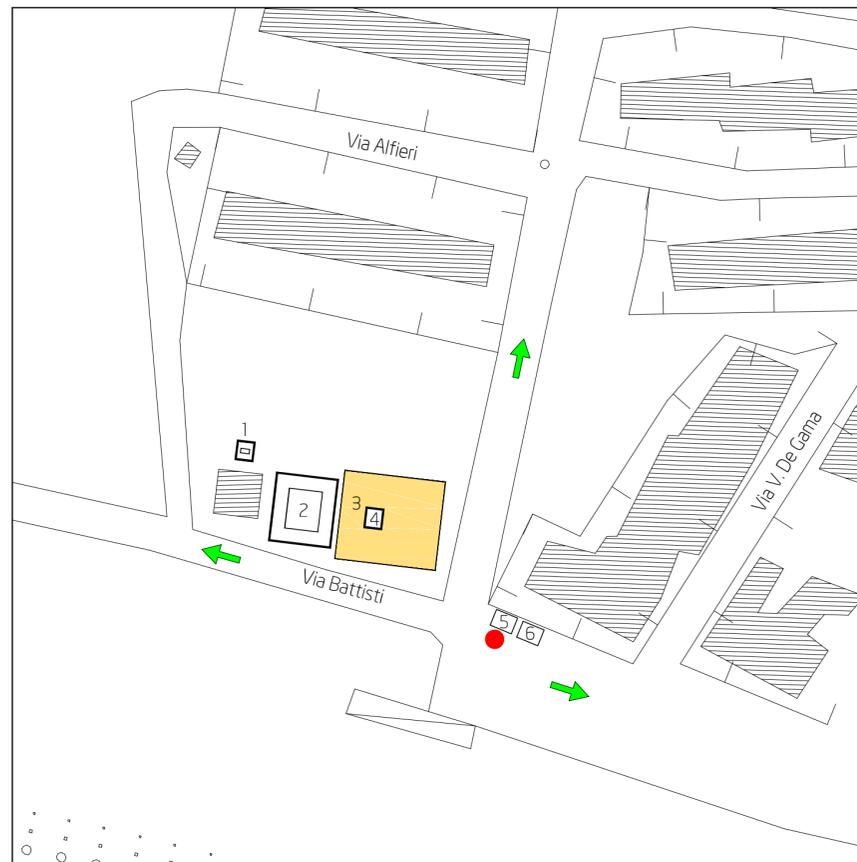

Planimetria scala 1:1.000

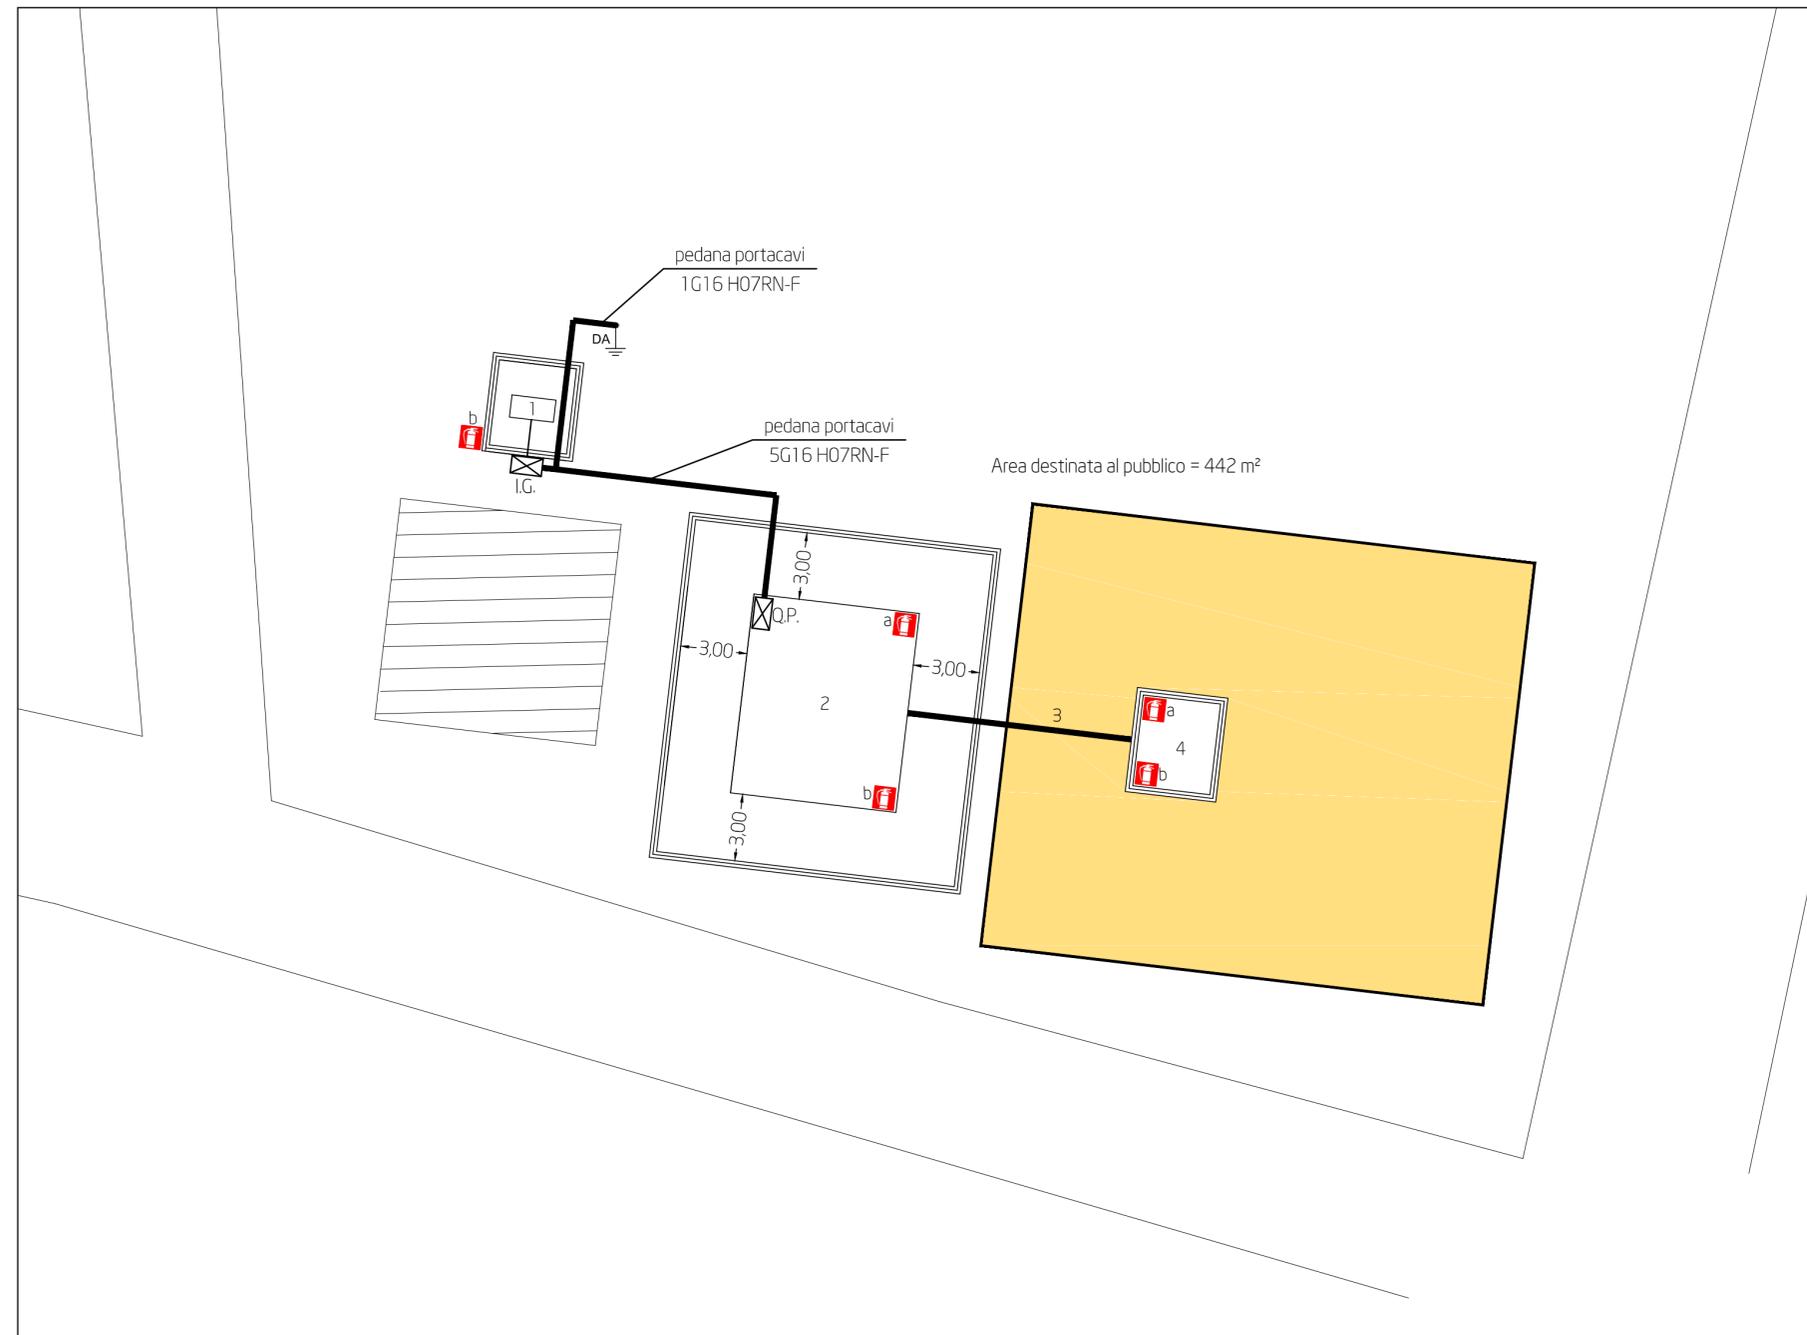


Planimetria scala 1:200

LEGENDA

- Gruppo elettrogeno
- Palco
- Area destinata al pubblico
- Area service
- Mezzo antincendio di pronto intervento
- Ambulanza
- Estintore
 - a: CO₂
 - b: polvere
- Postazione protezione civile
- Vie di fuga
- Transenne
- Quadro elettrico
 - I.G. = interruttore generale
 - Q.P. = quadro palco
- Linea elettrica protetta meccanicamente con pedana portacavi
 - 5G16 Cavo multipolare con n.5 anime di sezione 16 mmq di cui una giallo/verde
 - 1G16 Un cavo giallo/verde di sezione 16 mmq
 - DA Dispersore intenzionale

Schema unifilare

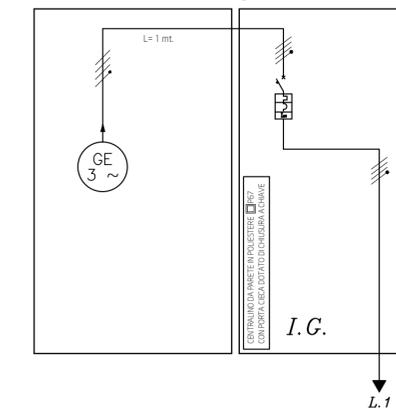

UTENZE	Servizio e/o Destinazione	Interruttore generale	Quadro palco
	Carico (kVA)	30,00	30,00
Fasi	L1L2L3N	L1L2L3N	L1L2L3N
APPARECCHI	Tipo apparecchio	Curva C Classe AC	
	Corrente nominale (A)	50	
	Soglia IΔ (A)	0,3	
	Tempo interv. (ms)	□ tipo SI	
	Potere di interv. (kA)	15	
CAVITÀ	Fusibile		
	Sezione (mmq)		5G16
	Tipo cavo		H07RN-F
	Condizione di posa		Pedana portacavi
Lunghezza (m)		20	