CITTÀ DI UGENTO

Provincia di Lecce

Redazione di progetti - tipo per manifestazioni temporanee in luogo aperto organizzate dal Comune e/o da privati, associazioni ecc.

> Torre Mozza Piazza della Torre - Soluzione 1

> > Via G. Mazzini n°18

73059 - Ugento (LE)

Tel. e Fax 0833/554589

T A V O L A
N. **5.12**

• Planimetria scala 1:1.000

• Planimetria scala 1:200 • Planimetria stand gastronomico


lay out macchinari scala 1:50 • Planimetria impianto elettrico

stand scala 1:100 Schemi unifilari


Spazio riservato all'ufficio

Ugento 3 agosto 2015


Committente: Comune di Ugento Ing. Alessandro Congedi Geom. Vito Cosimo Congedi

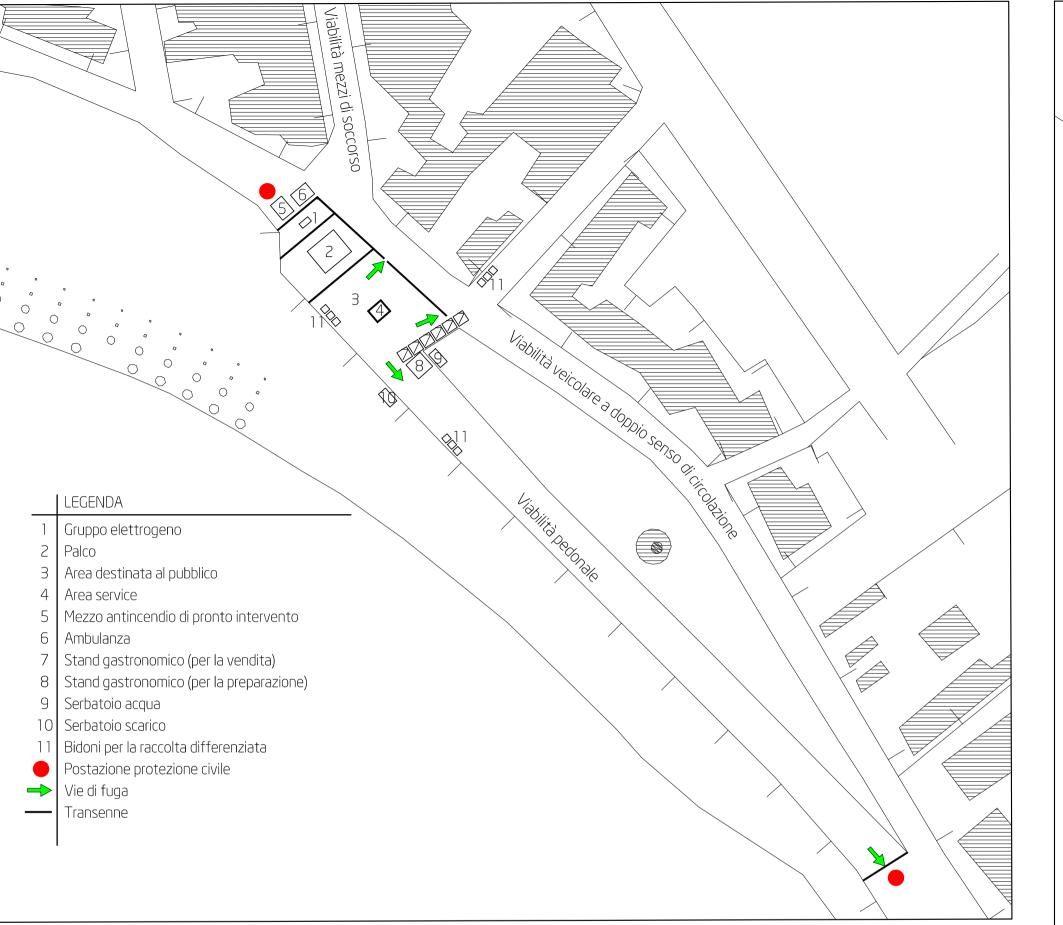


Planimetria scala 1:1.000

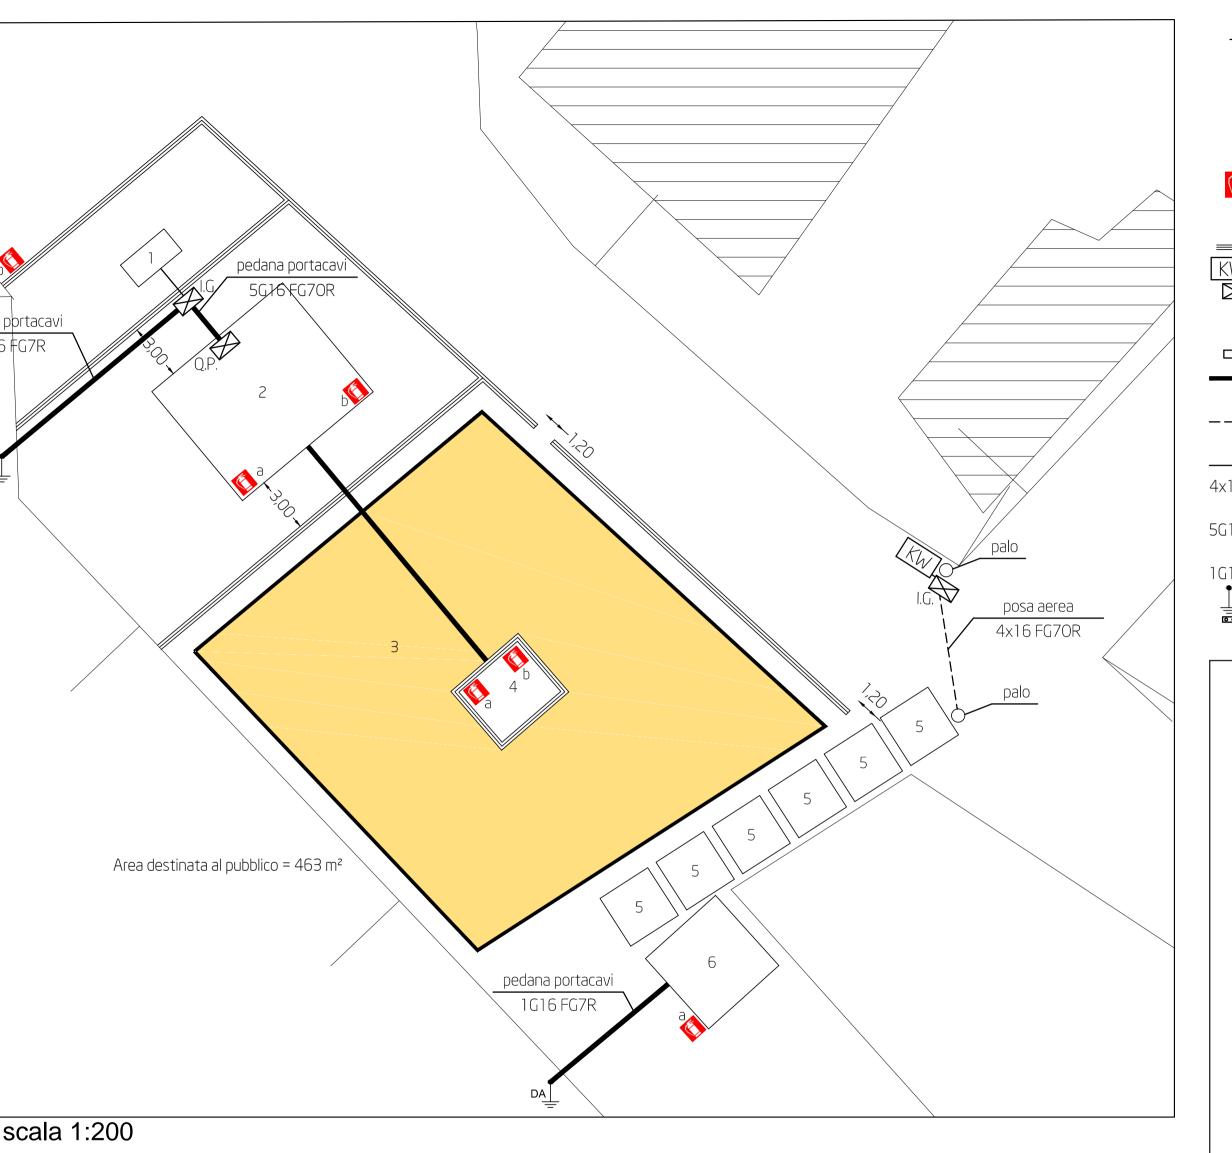


Planimetria scala 1:200

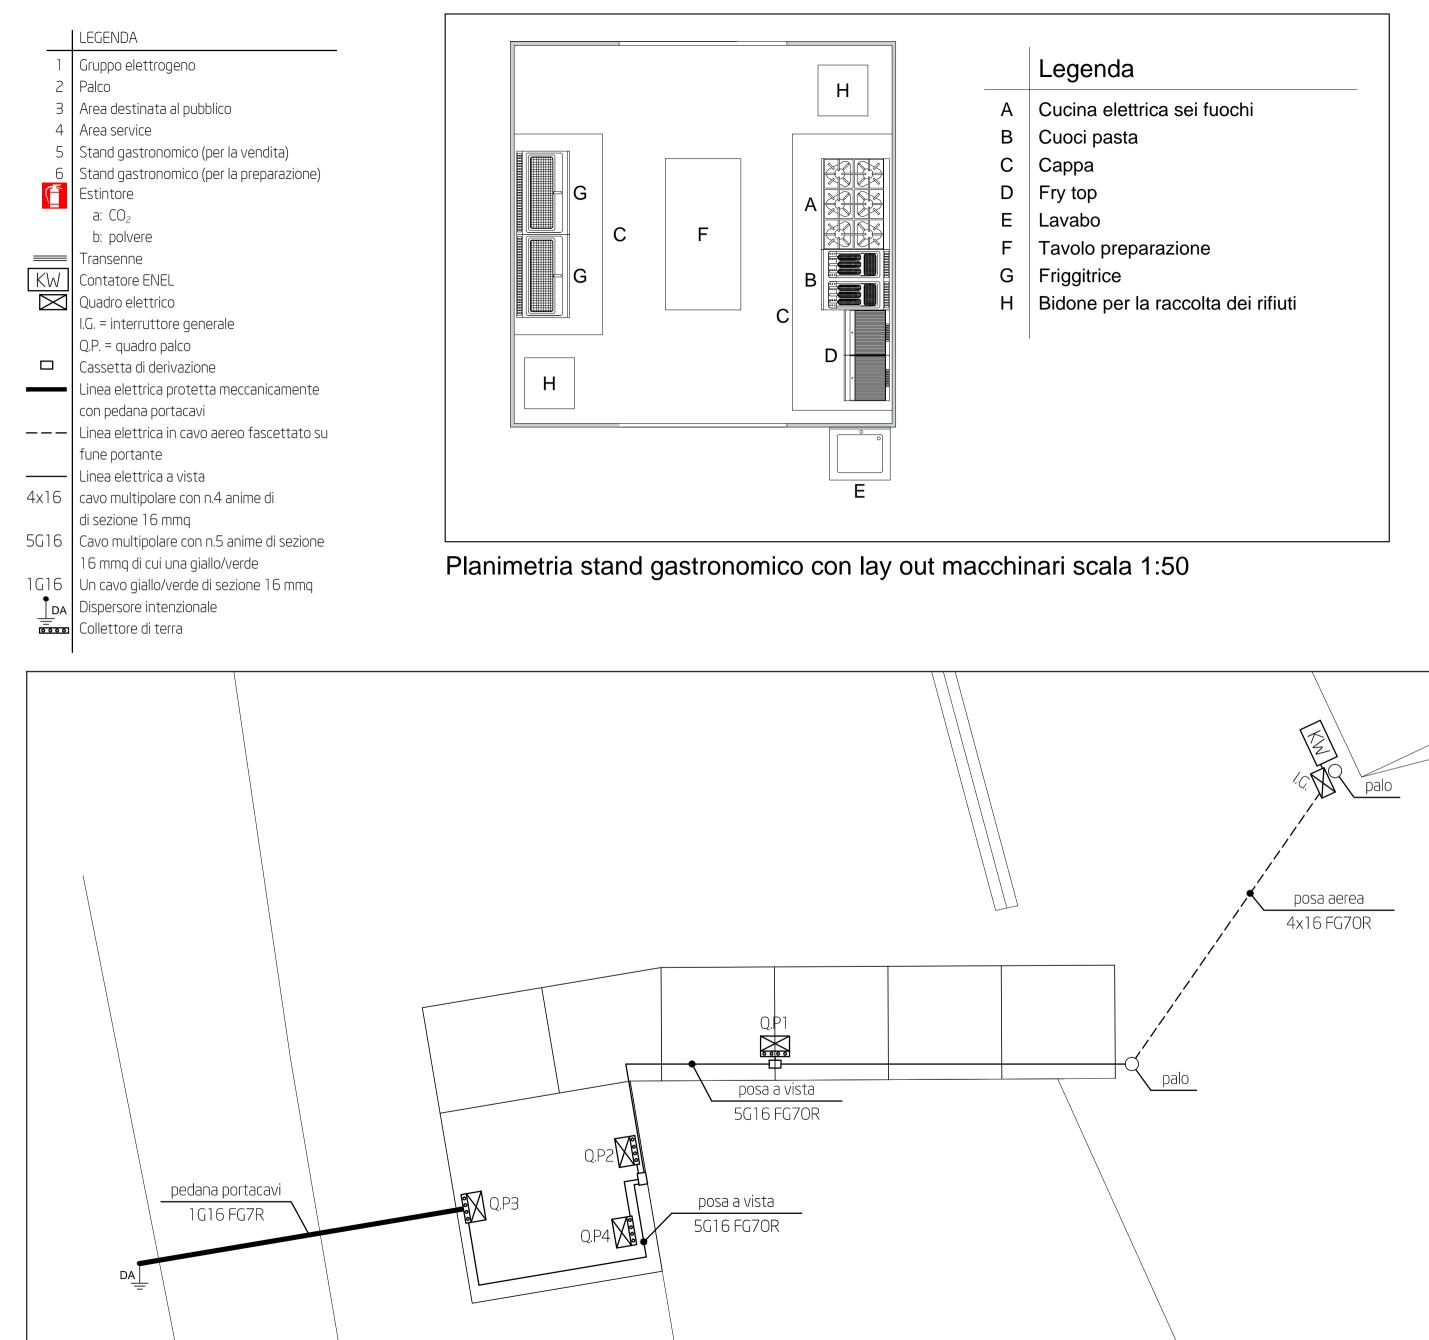

Planimetria impianto elettrico stand scala 1:100

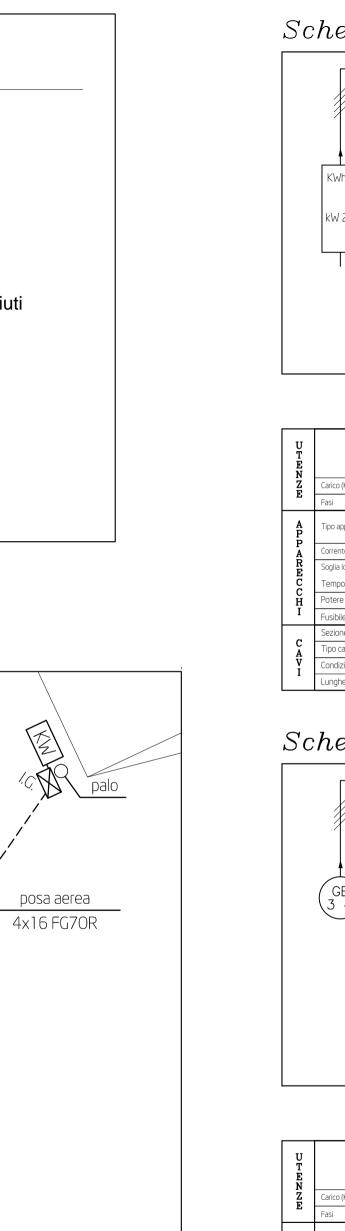

Schema unifilare Stand gastronomici

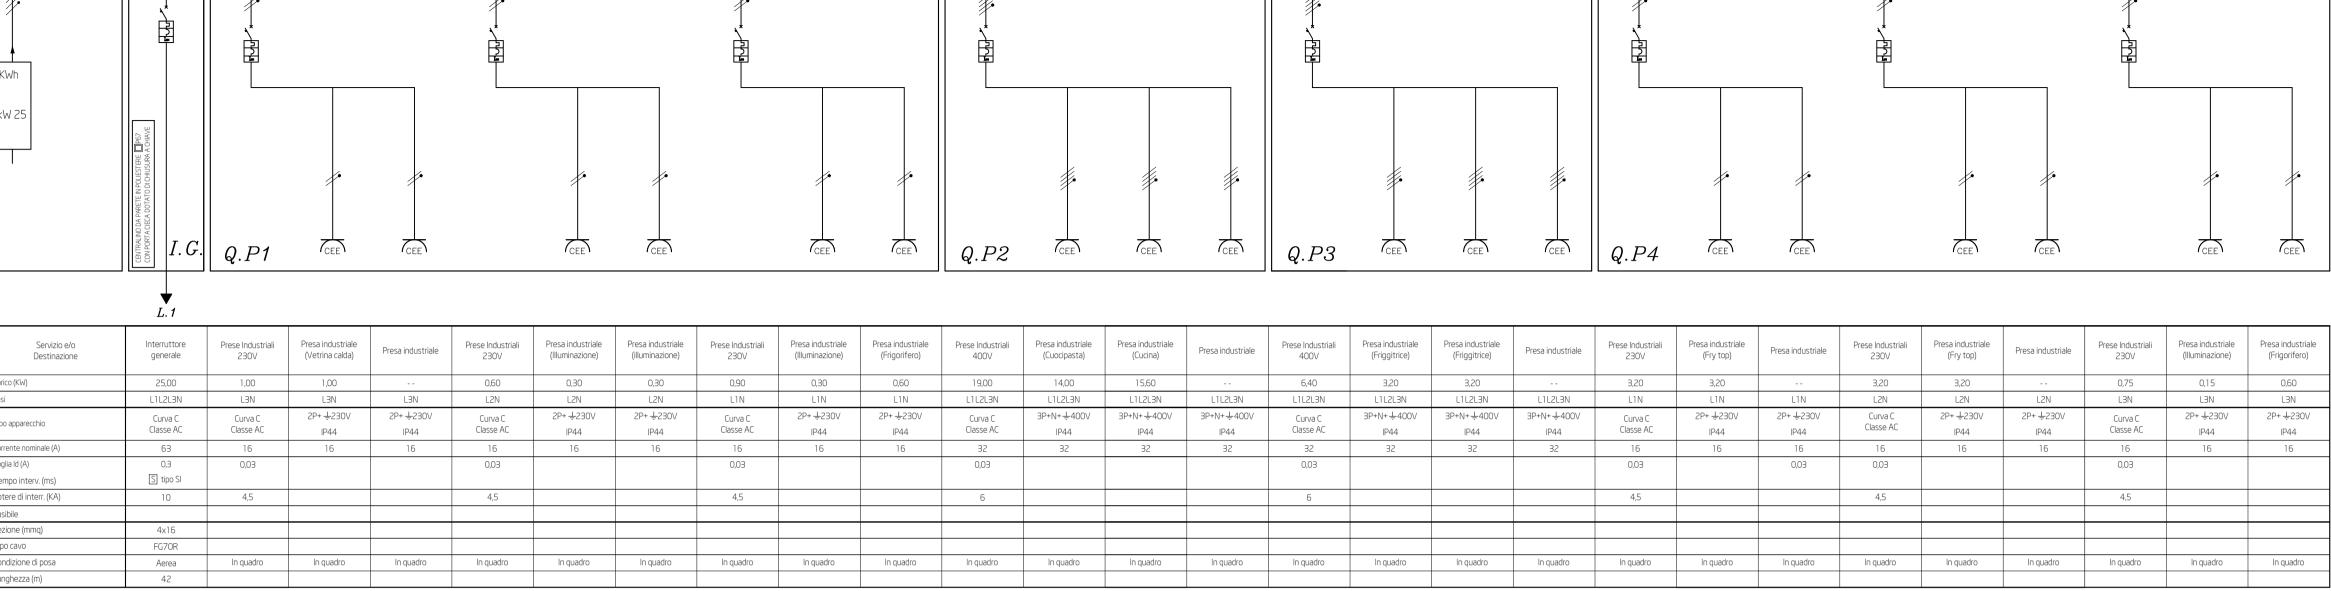

Schema unifilare Palco

