

CITTÀ DI UGENTO

Provincia di Lecce

Redazione di progetti - tipo per manifestazioni temporanee in luogo aperto organizzate dal Comune e/o da privati, associazioni ecc.

Torre Mozza
Zona parcheggi - Soluzione 1

TAVOLA
N. 5.5

Committente: Comune di Ugento

Allegati:

- Planimetrie scala 1:2.000


Studio Tecnico
Via G. Mazzini n°18
73059 - Ugento (LE)
Tel. e Fax 0833/554589

Ing. Alessandro Congedi

Ugento 3 agosto 2015

Geom. Vito Cosimo Congedi

Spazio riservato all'ufficio

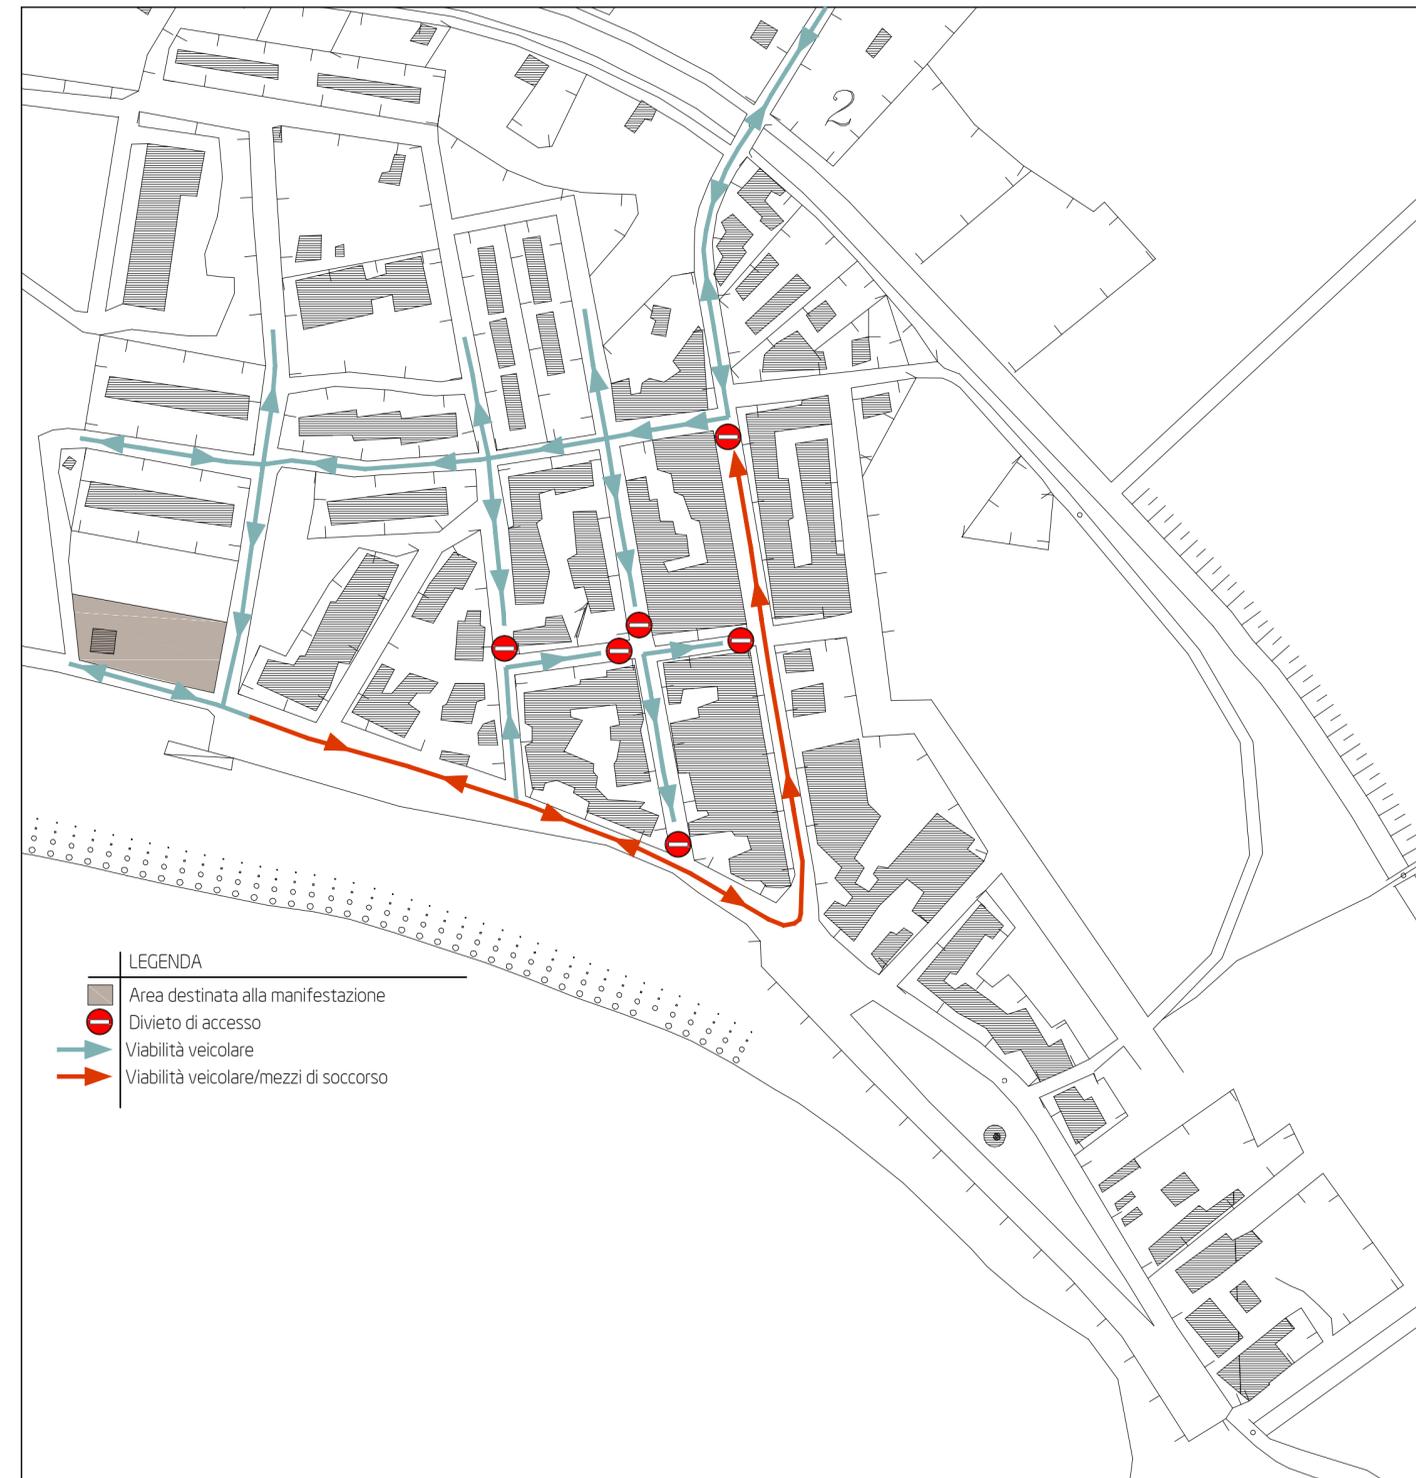

Planimetria scala 1:2.000



Planimetria scala 1:2.000