







PUBBLICA ILLUMINAZIONE

Scala 1:500 Giugno 2011

PROGETTISTA: Dr. Arch. Silvio Causo		Il Sindaco
COLLABORATORE: Dr. Arch. Francesca Cepulo Gianni Antonio Rizzo		
Delibera della G.C. n°..... del	Delibera del C. C. n°..... del	Aggiornamento del

LEGGENDA

- LIMITE COMPARTO
- ILLUMINAZIONE PERCORSI PEDONALI
- PUBBLICA ILLUMINAZIONE
- AREE PER VERDE ATTREZZATO
- VIABILITA' CARRABILE E PEDONALE
- AREE PER PARCHEGGIO PUBBLICO

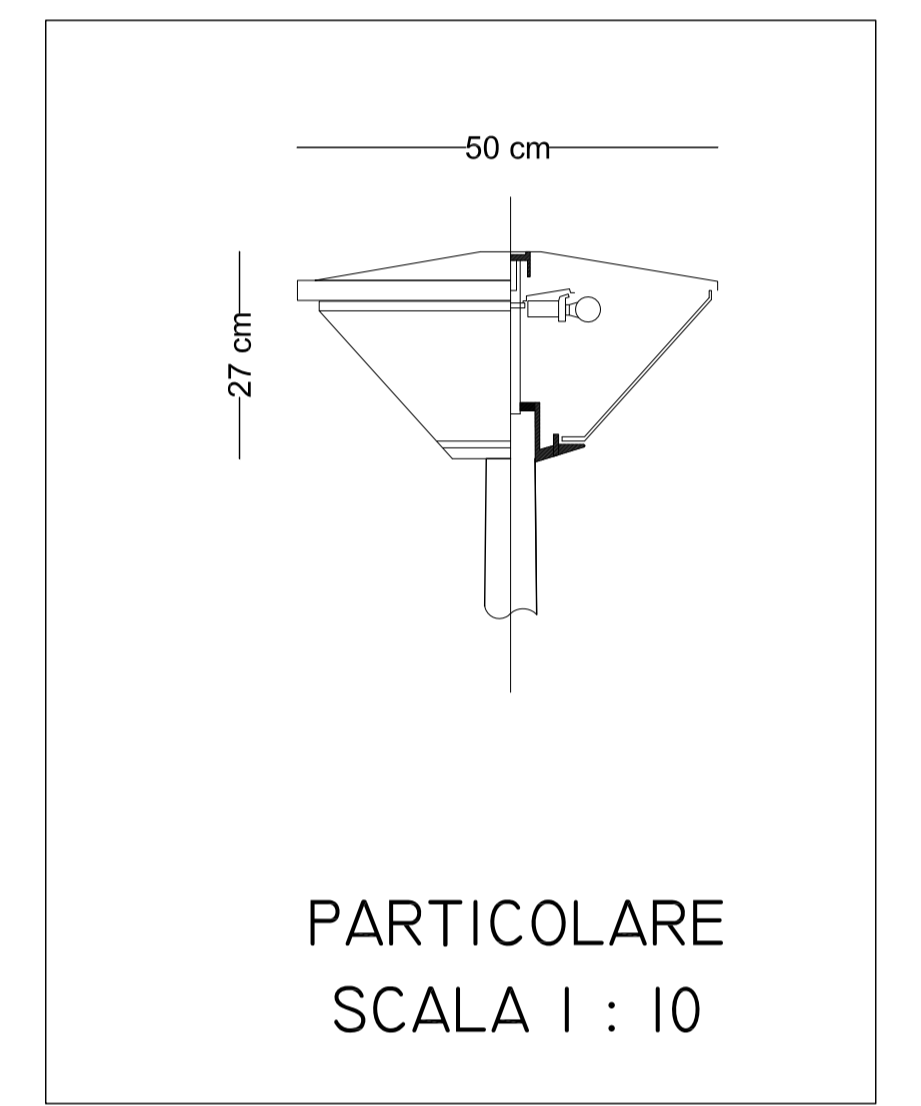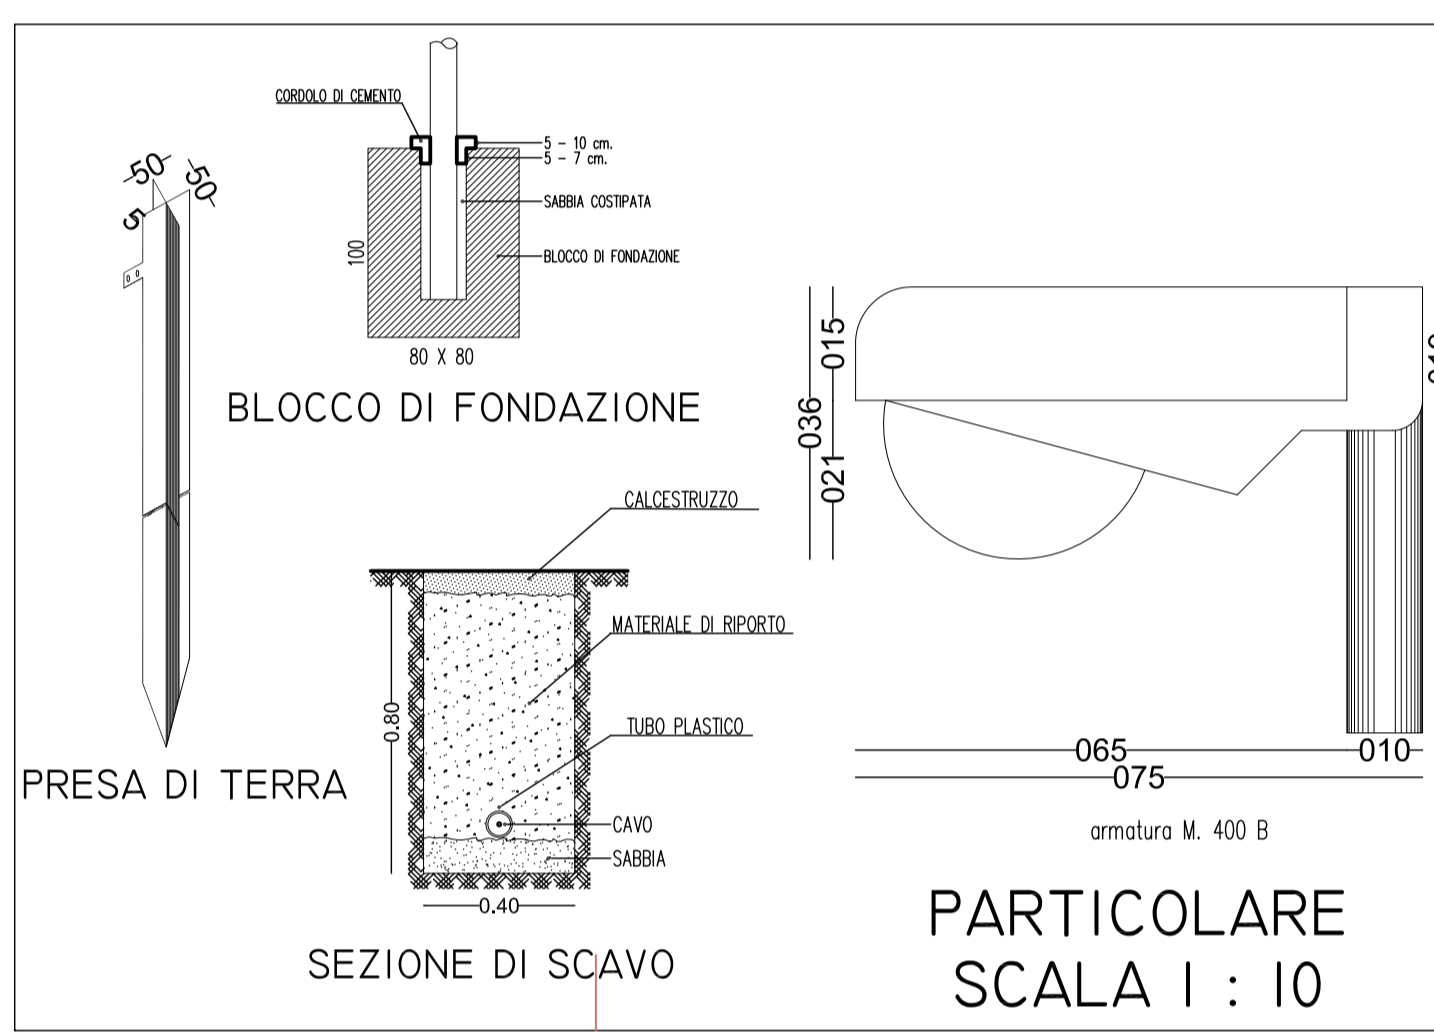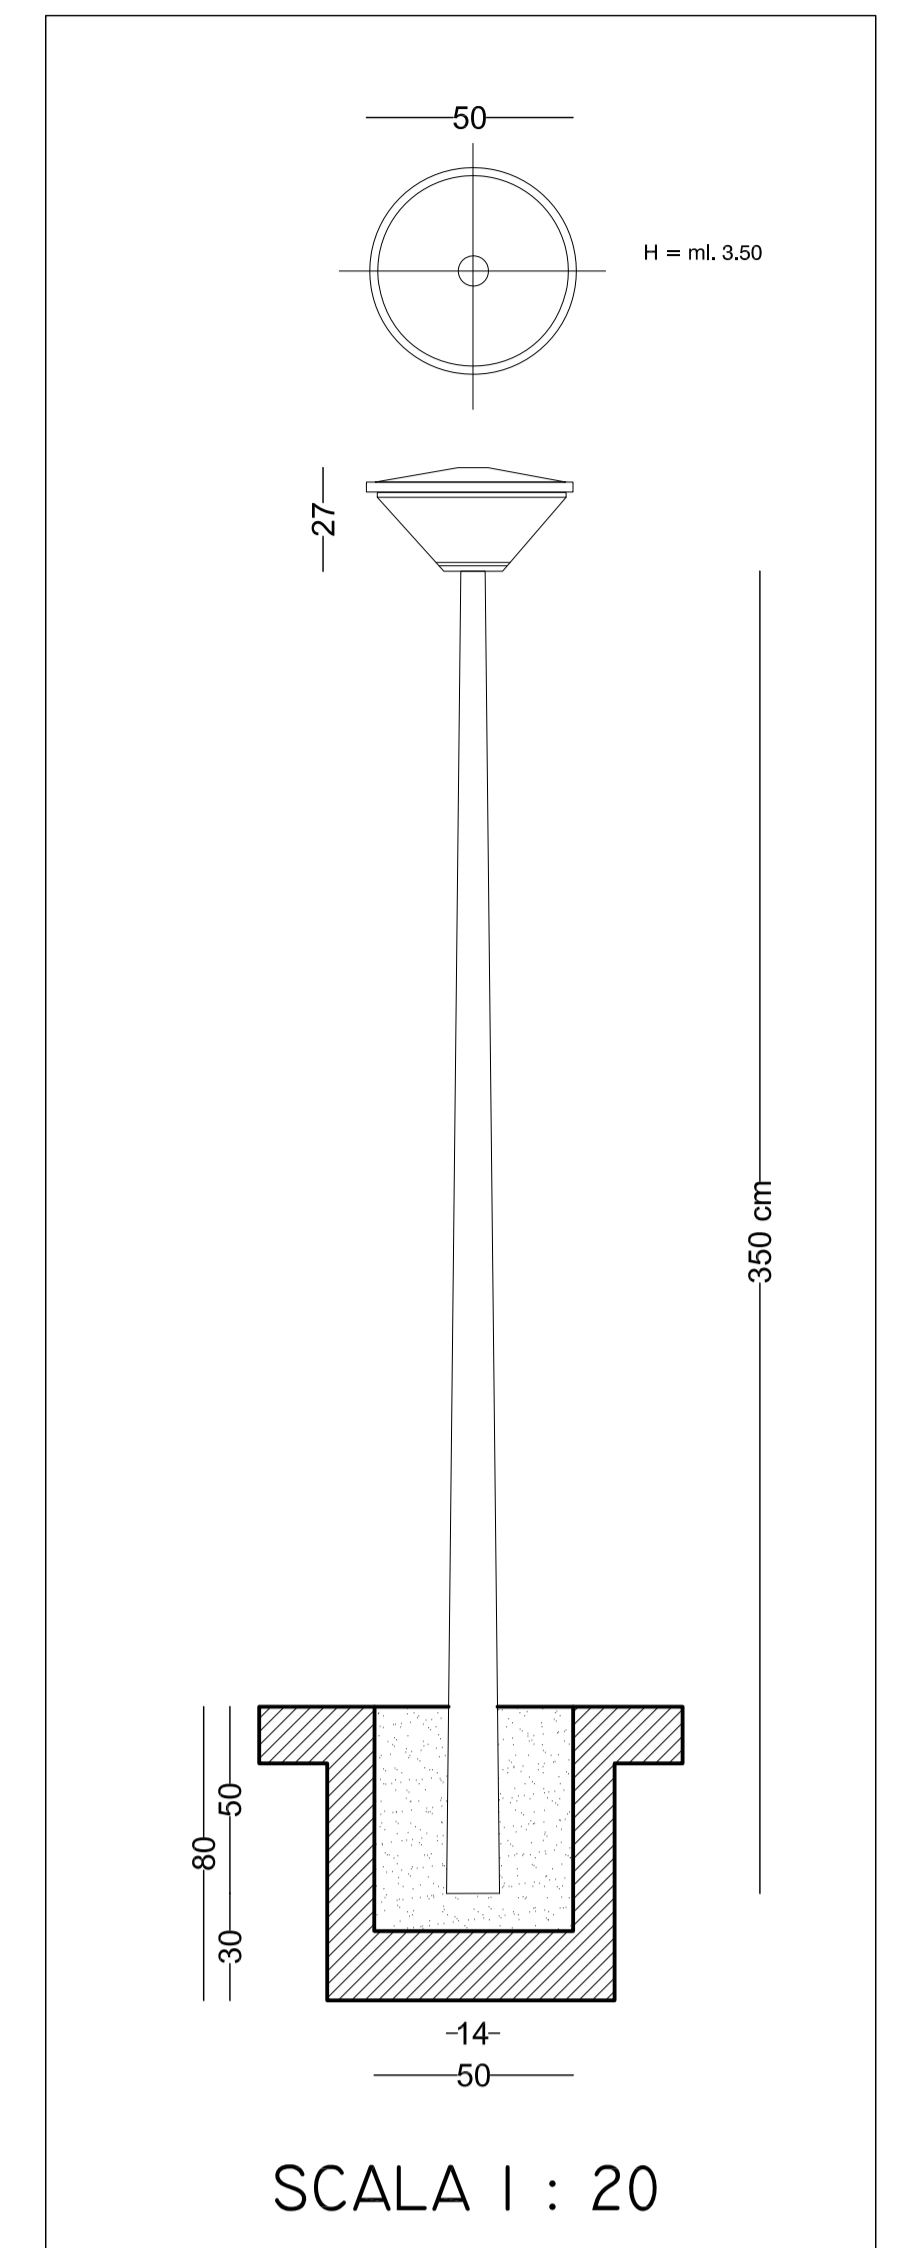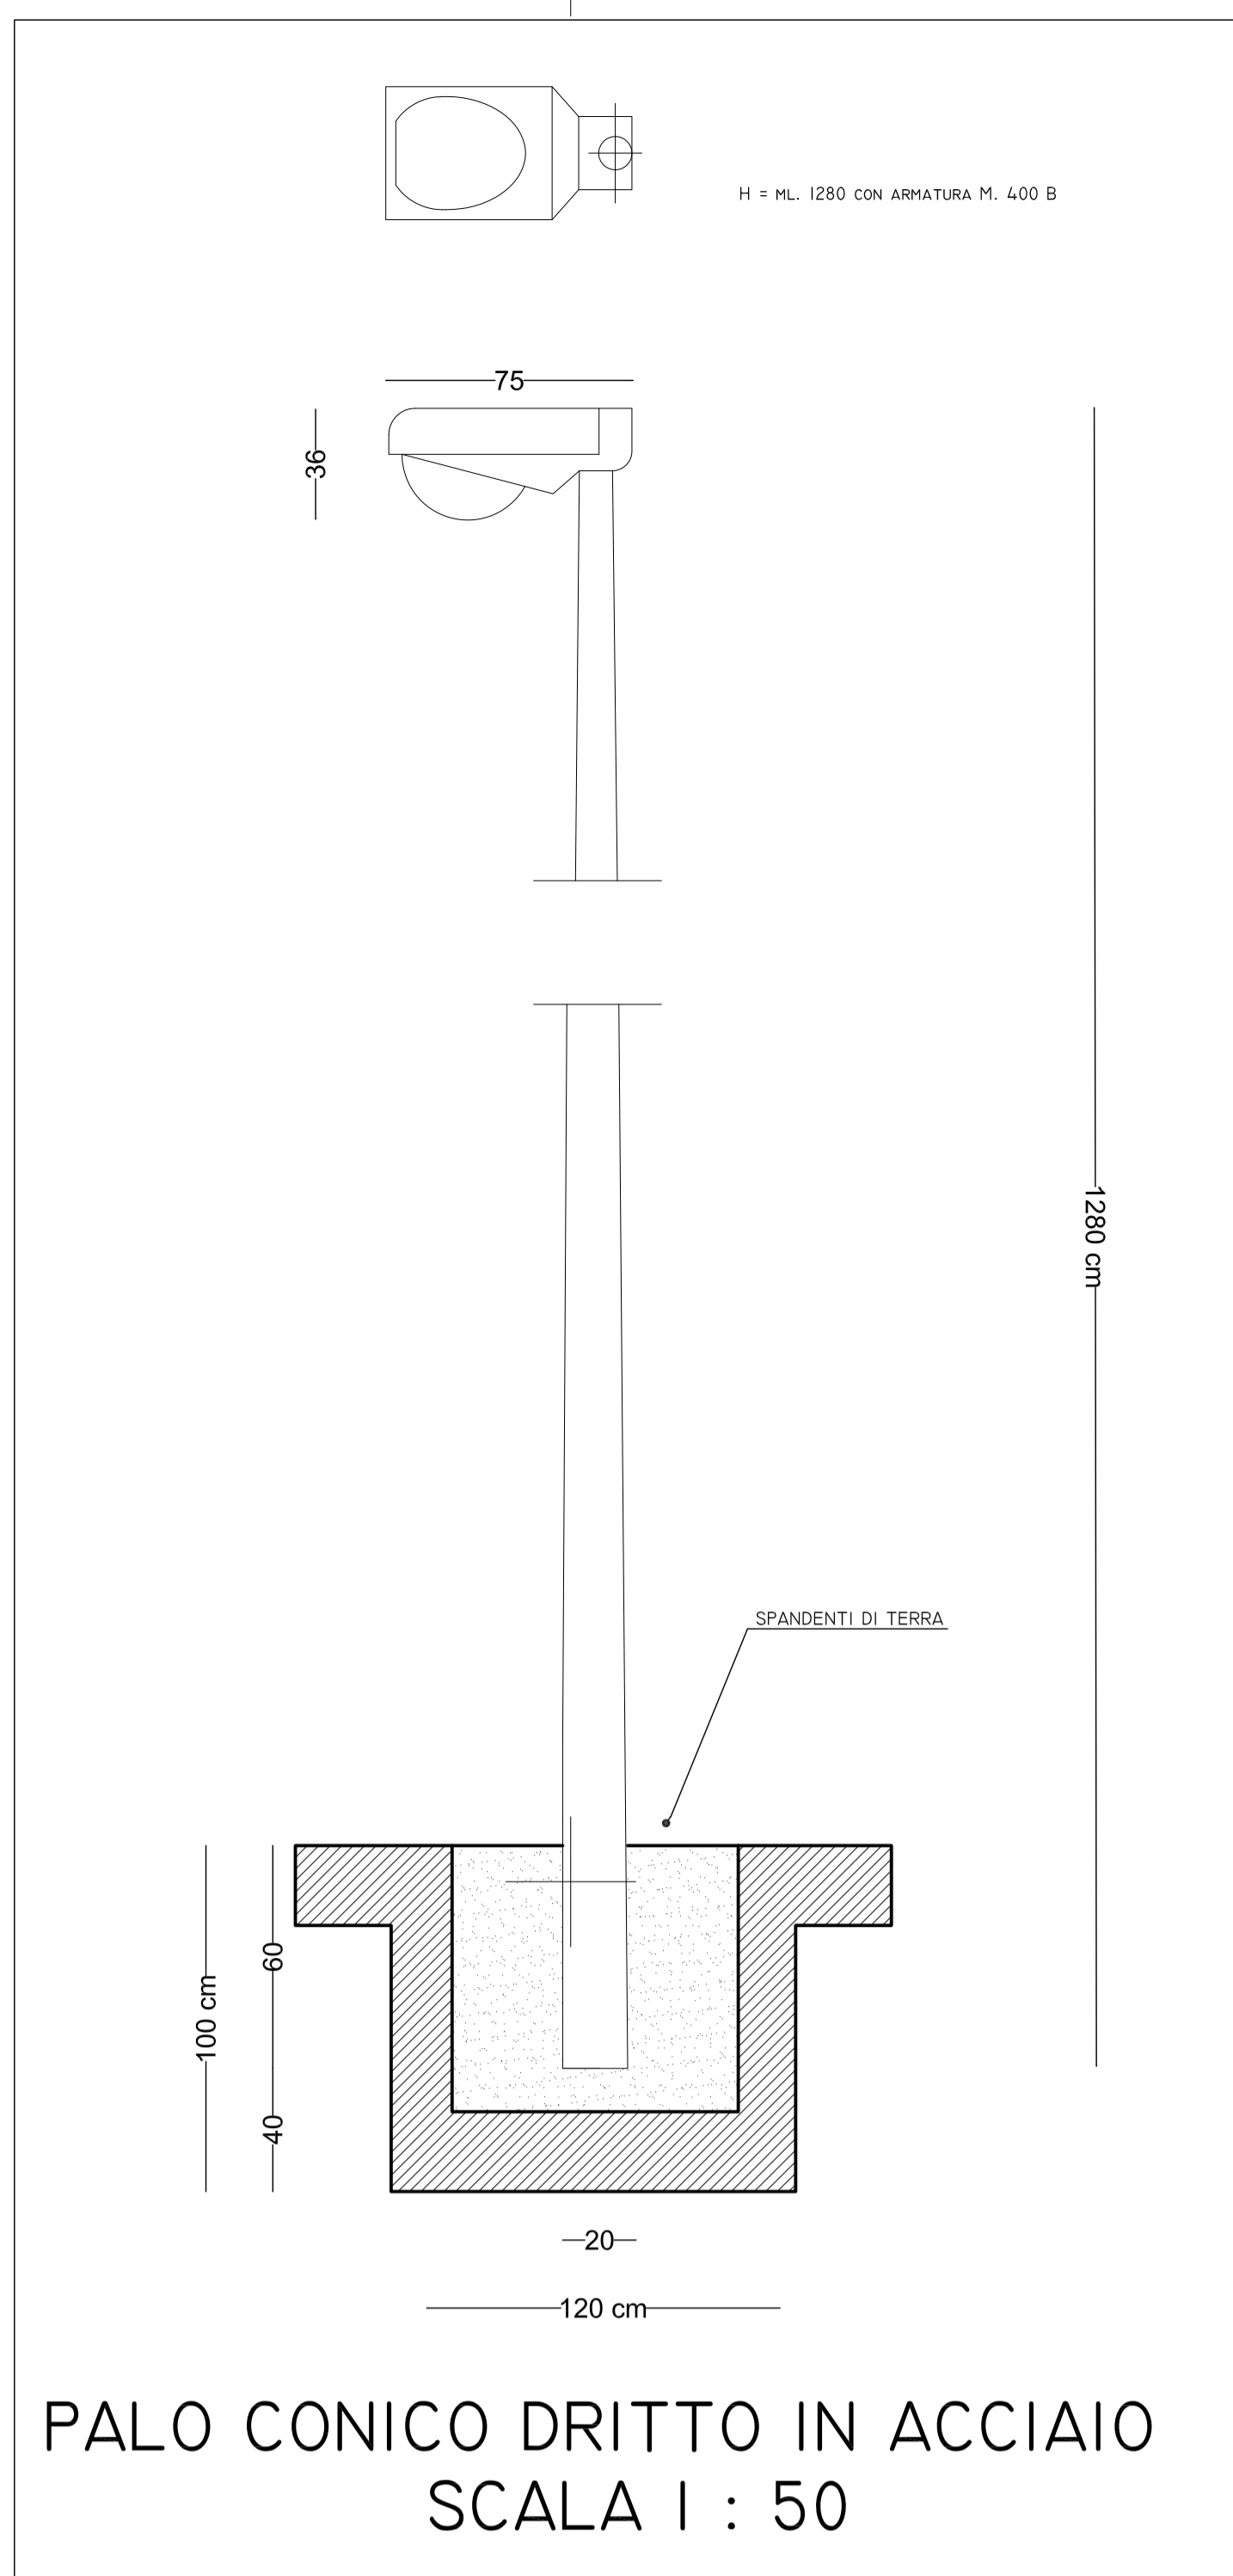

PLANIMETRIA DI PROGETTO

Planimetria scala 1:500

