



TIPOLOGIE



LEGENDA


- LIMITE COMPARTO ORIGINARIO
- LIMITE COMPARTO
- AREA EDIFICABILE
- LINEE DI MASSIMO INVILUPPO
- LINEE DI MASSIMO SVILUPPO
- PARCHEGGIO DI PROGETTO

TIPOLOGIE APPROVATE

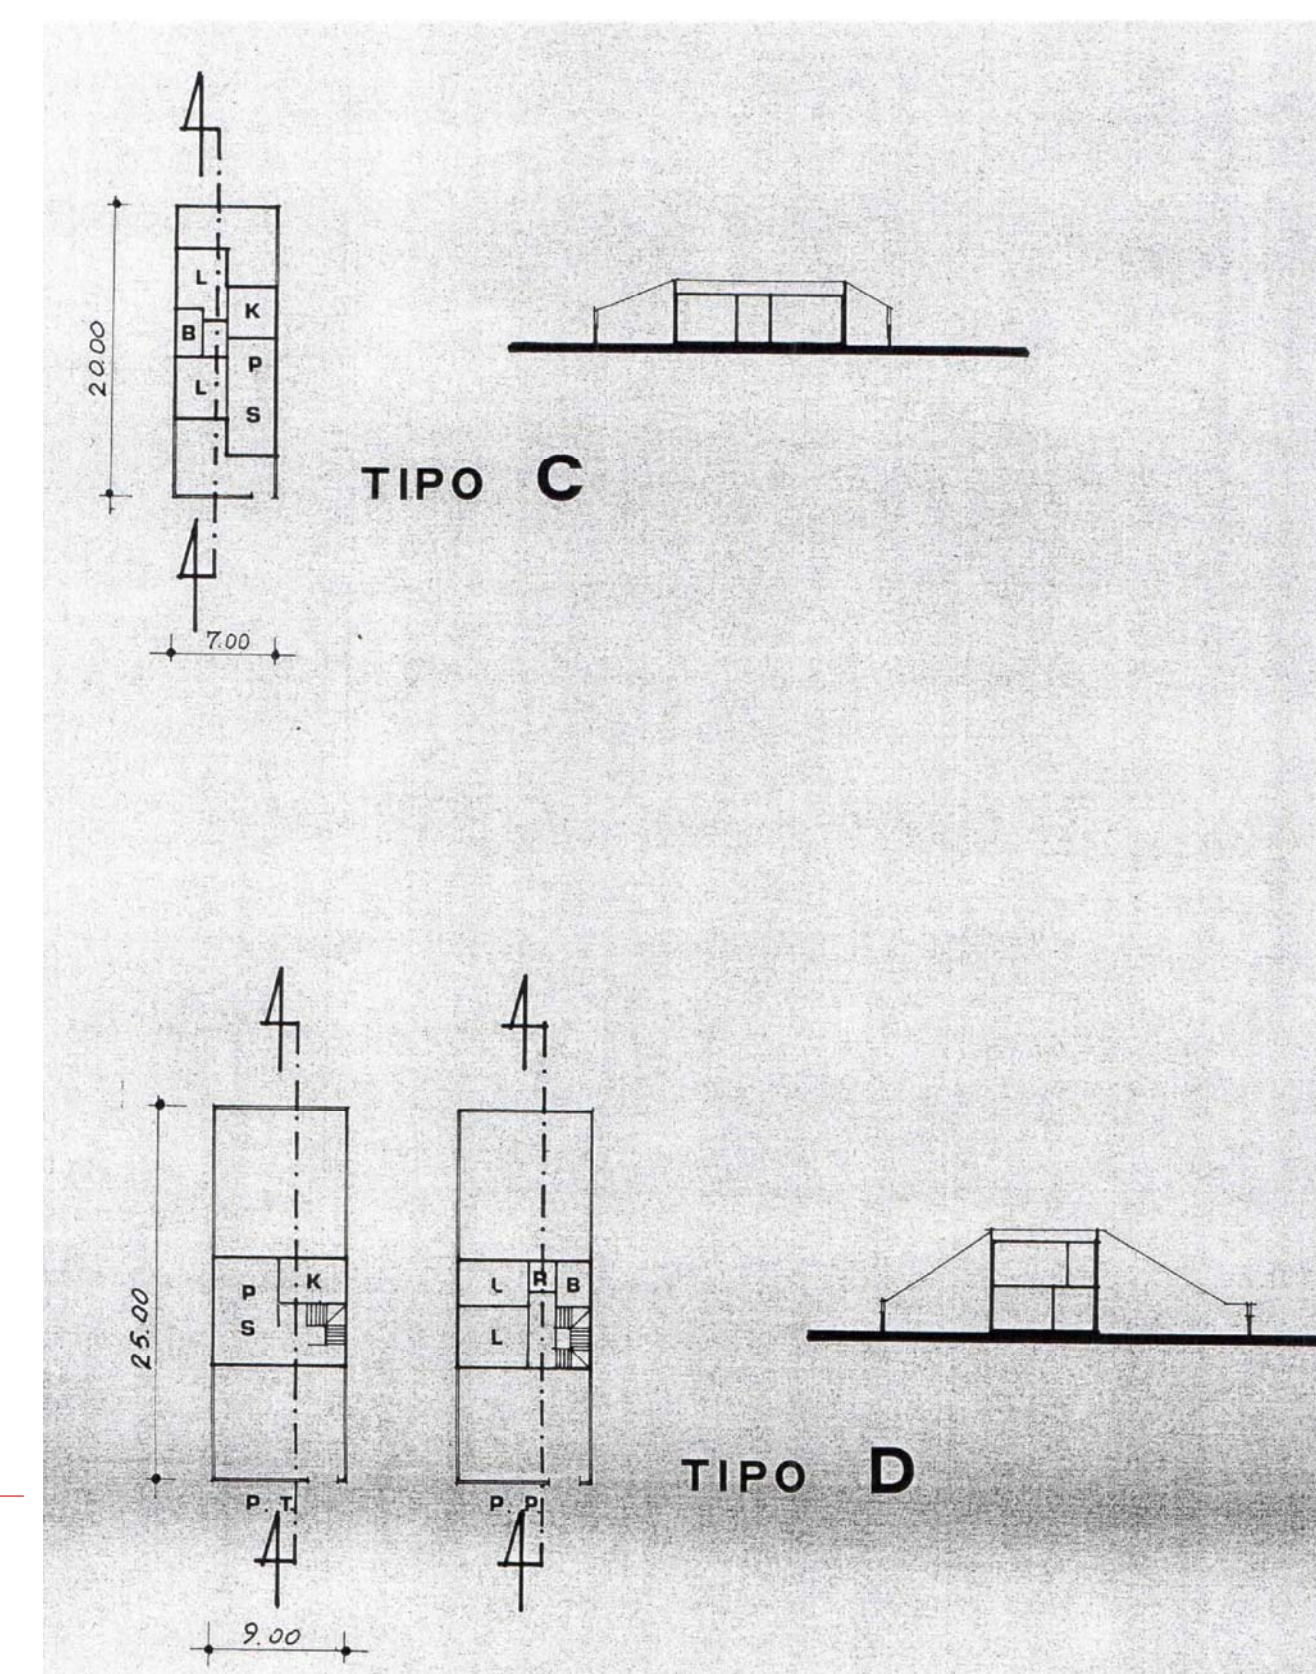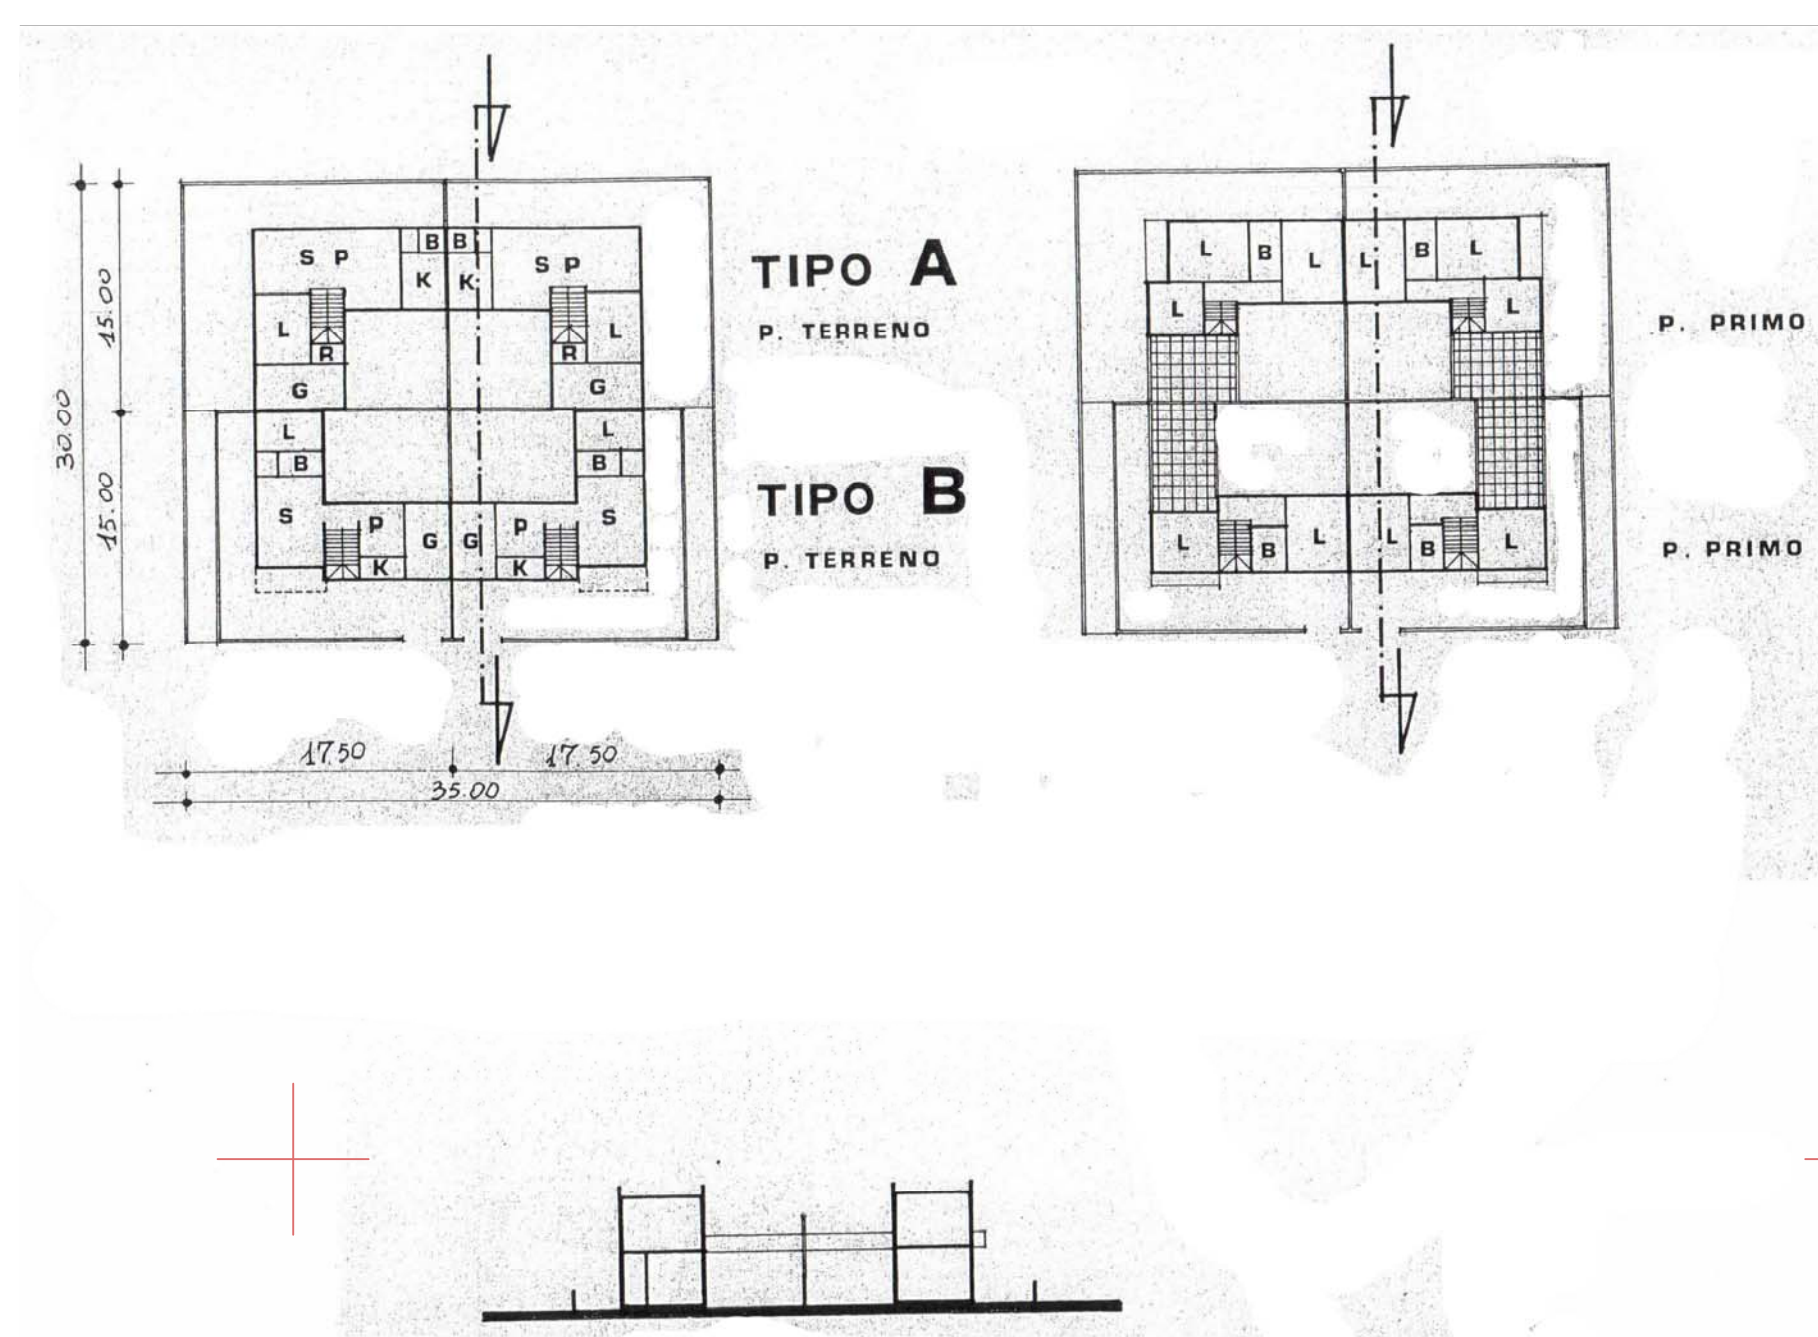


COMUNE DI UGENTO
PROVINCIA DI LECCE


VARIANTE AL PIANO DI LOTTIZZAZIONE DEL COMPARTO 16 PER
L'ADEGUAMENTO ALLE PRESCRIZIONI DEL C.U.R. ED ALLO STATO DI FATTO

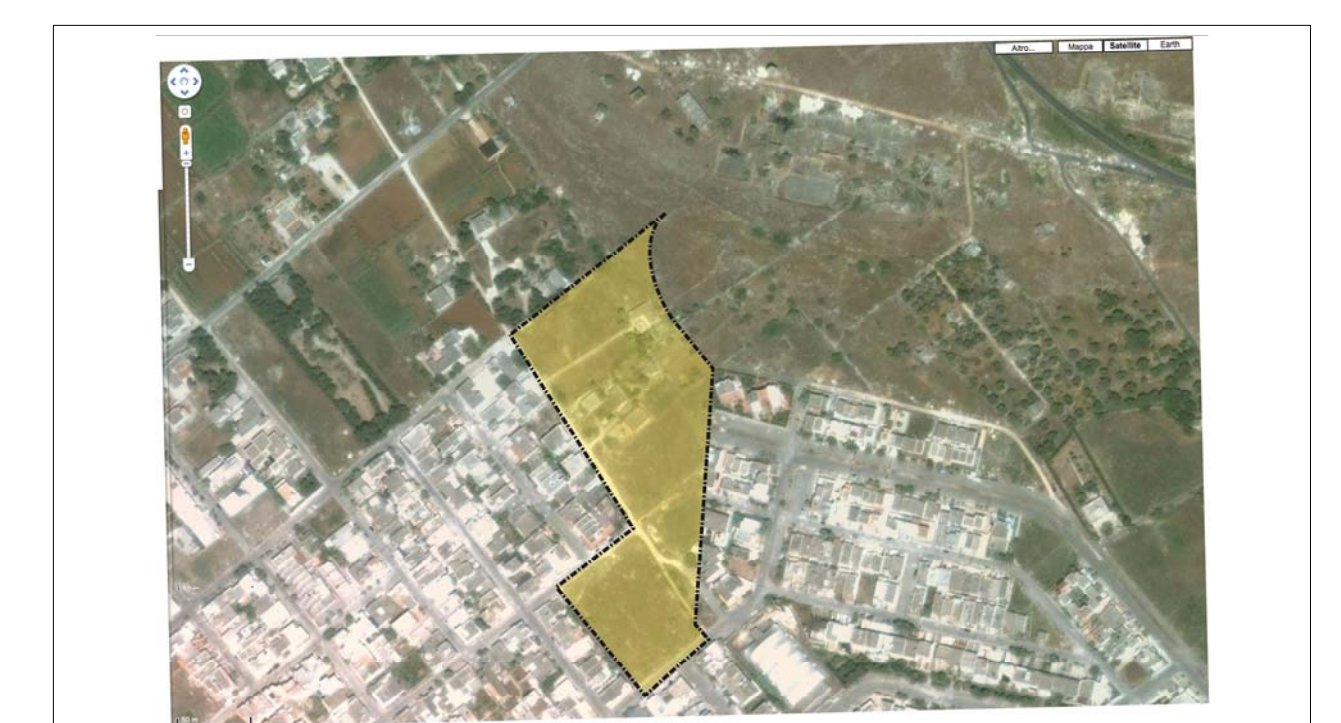


TIPOLOGIE

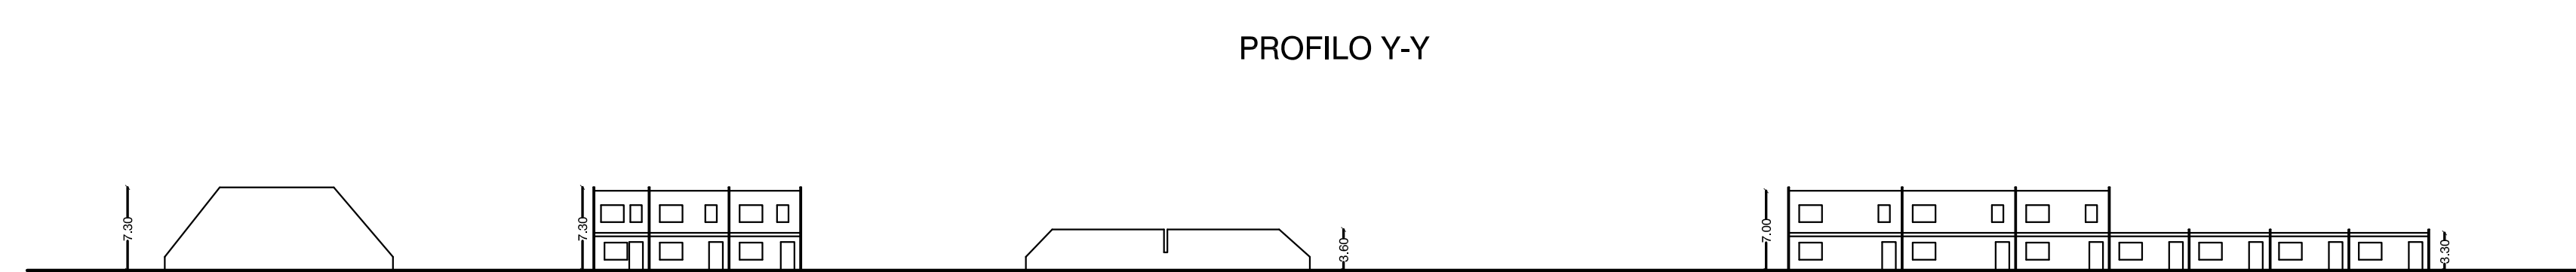

PROFILO X-X

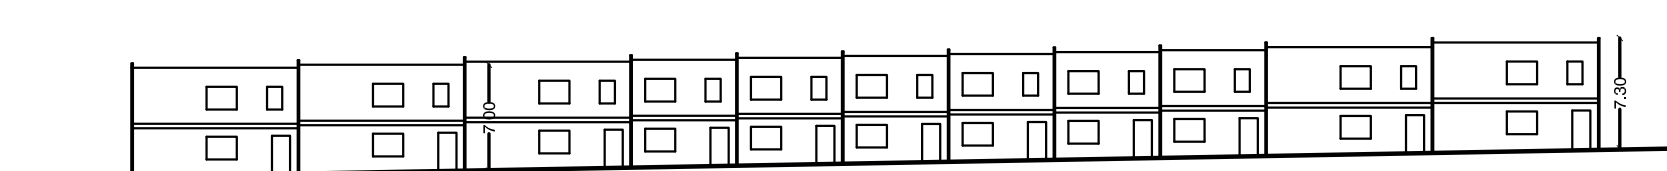

PROFILO Z-Z

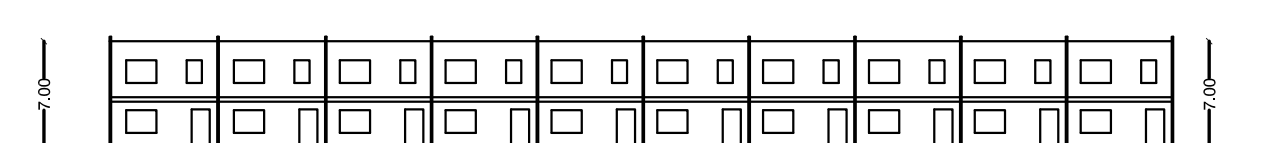

Tav. 5

Planimetria scala 1:500

GENNAIO 2011

PROGETTISTA: Dr. Arch. Silvio Causo		Il Sindaco Dott. Massimo Lecci
Delibera della G.C. n°..... del	Delibera del C. C. n°..... del	Aggiornamento del