


rete idrica

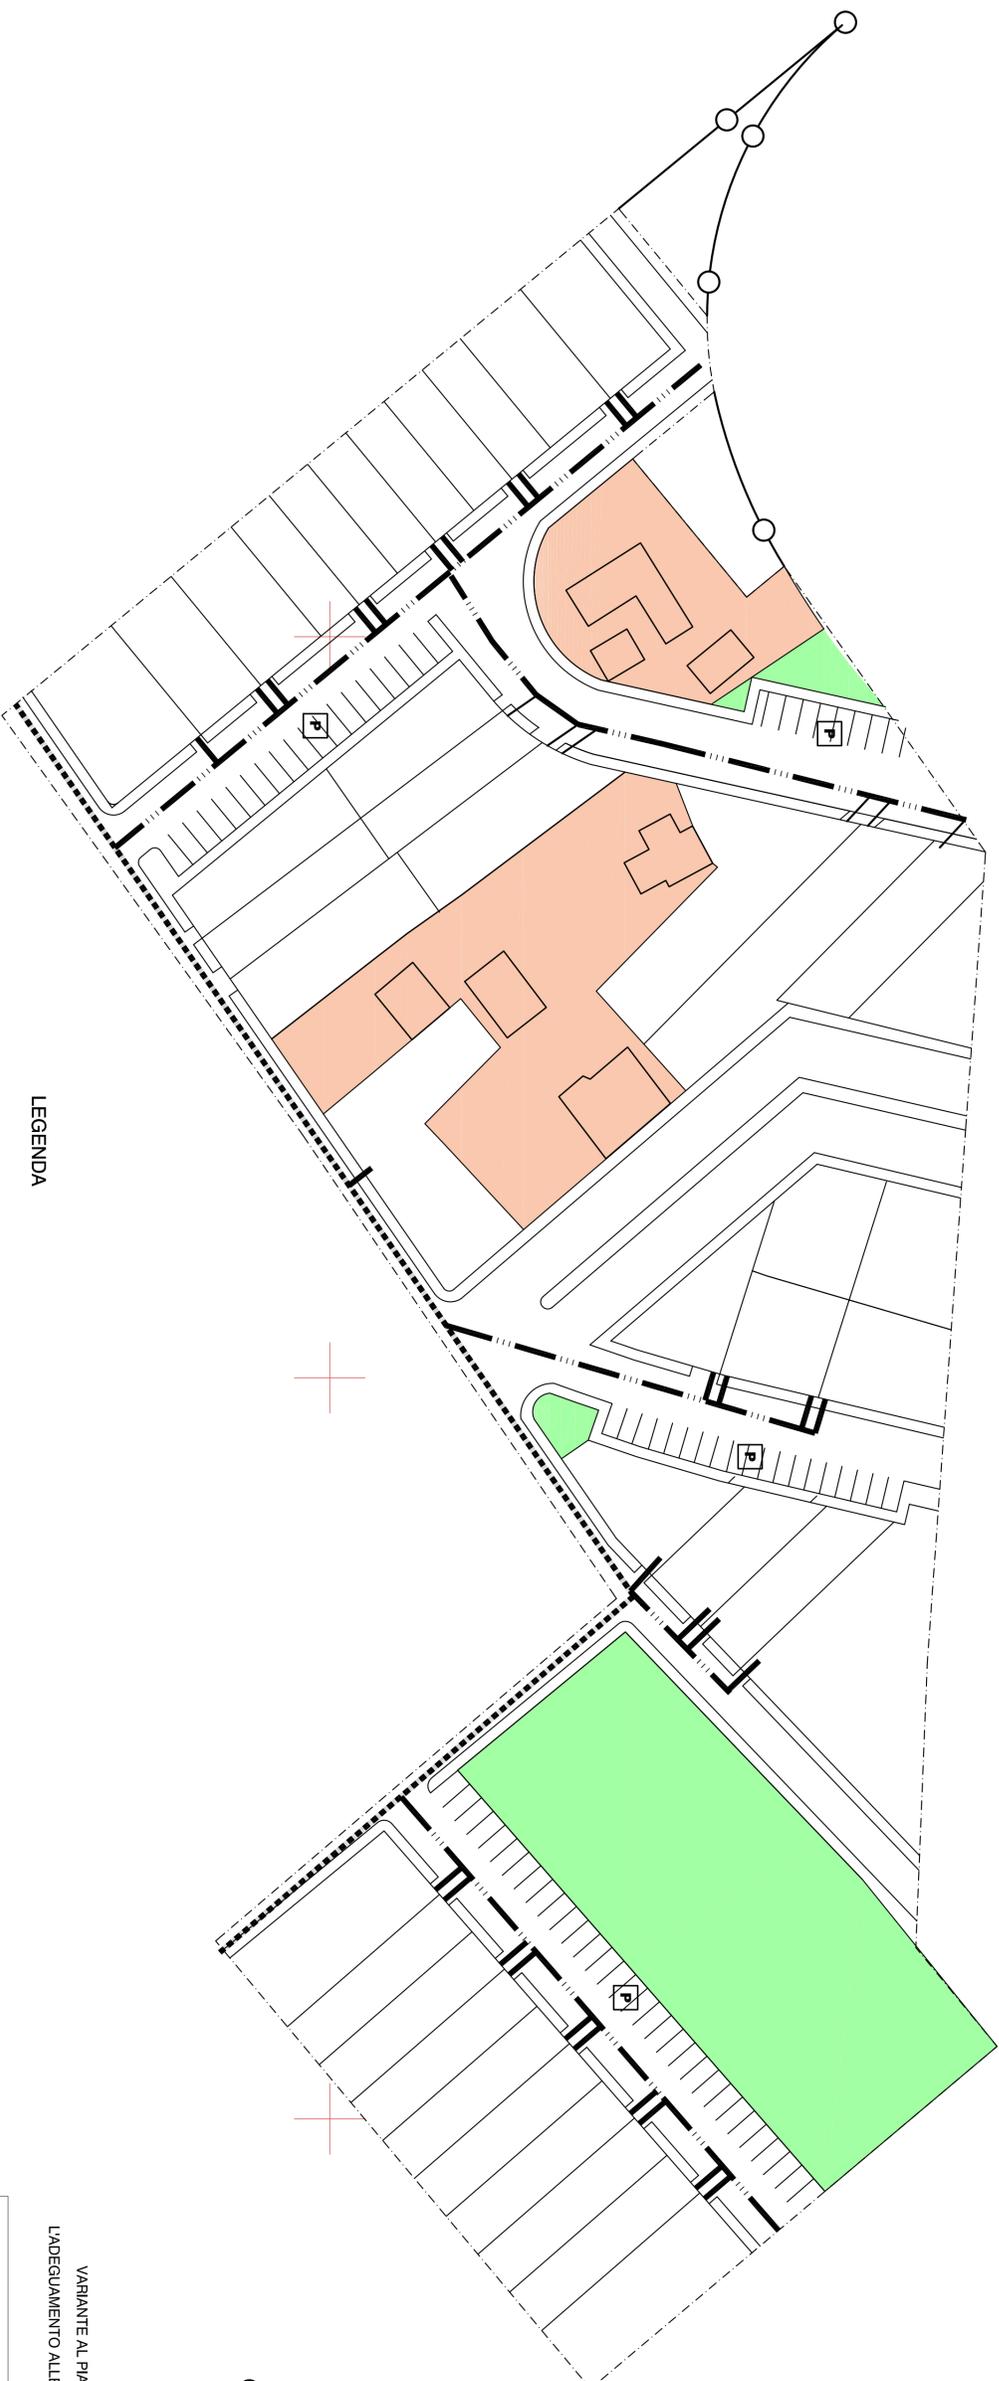

COMUNE DI UGENTO  
PROVINCIA DI LECCE

VARIANTE AL PIANO DI LOTTIZZAZIONE DEL COMPARTO 16 PER  
L'ADEGUAMENTO ALLE PRESCRIZIONI DEL C.U.R. ED ALLO STATO DI FATTO

LEGENDA

-  LIMITE DEL COMPARTO
-  VERDE PUBBLICO
-  SUPERFICI EDIFICATE
-  PARCHEGGIO DI PROGETTO
-  VIABILITA' CARRABILE E PEDONALE
-  RETE IDRICA DI PROGETTO
-  RETE IDRICA ESISTENTE



RETE IDRICA

Tav. 6  
Planimetria scala 1:500

GENNAIO 2011

PROGETTISTA: Dr. Arch. Silvio Causo			Il Sindaco Dot. Massimo Lecci
Delibera della G.C. n° ..... del .....	Delibera del C. C. n° ..... del .....	Aggiornamento del ..... del .....	