

COMUNE di UGENTO

PROV. di LECCE

PIANO PER INSEDIAMENTI PRODUTTIVI (P.I.P.)

STATO DI FATTO

- Aggiornamento Ottobre 2015 -


PLANIMETRIA LOTTIZZAZIONE


Il Funzionario Responsabile

Settore Urbanistica - Attività Produttive e S.U.A.P.

Arch. Nicola Pacella Coluccia

Coll.: Arch. Antonio D'Aquino

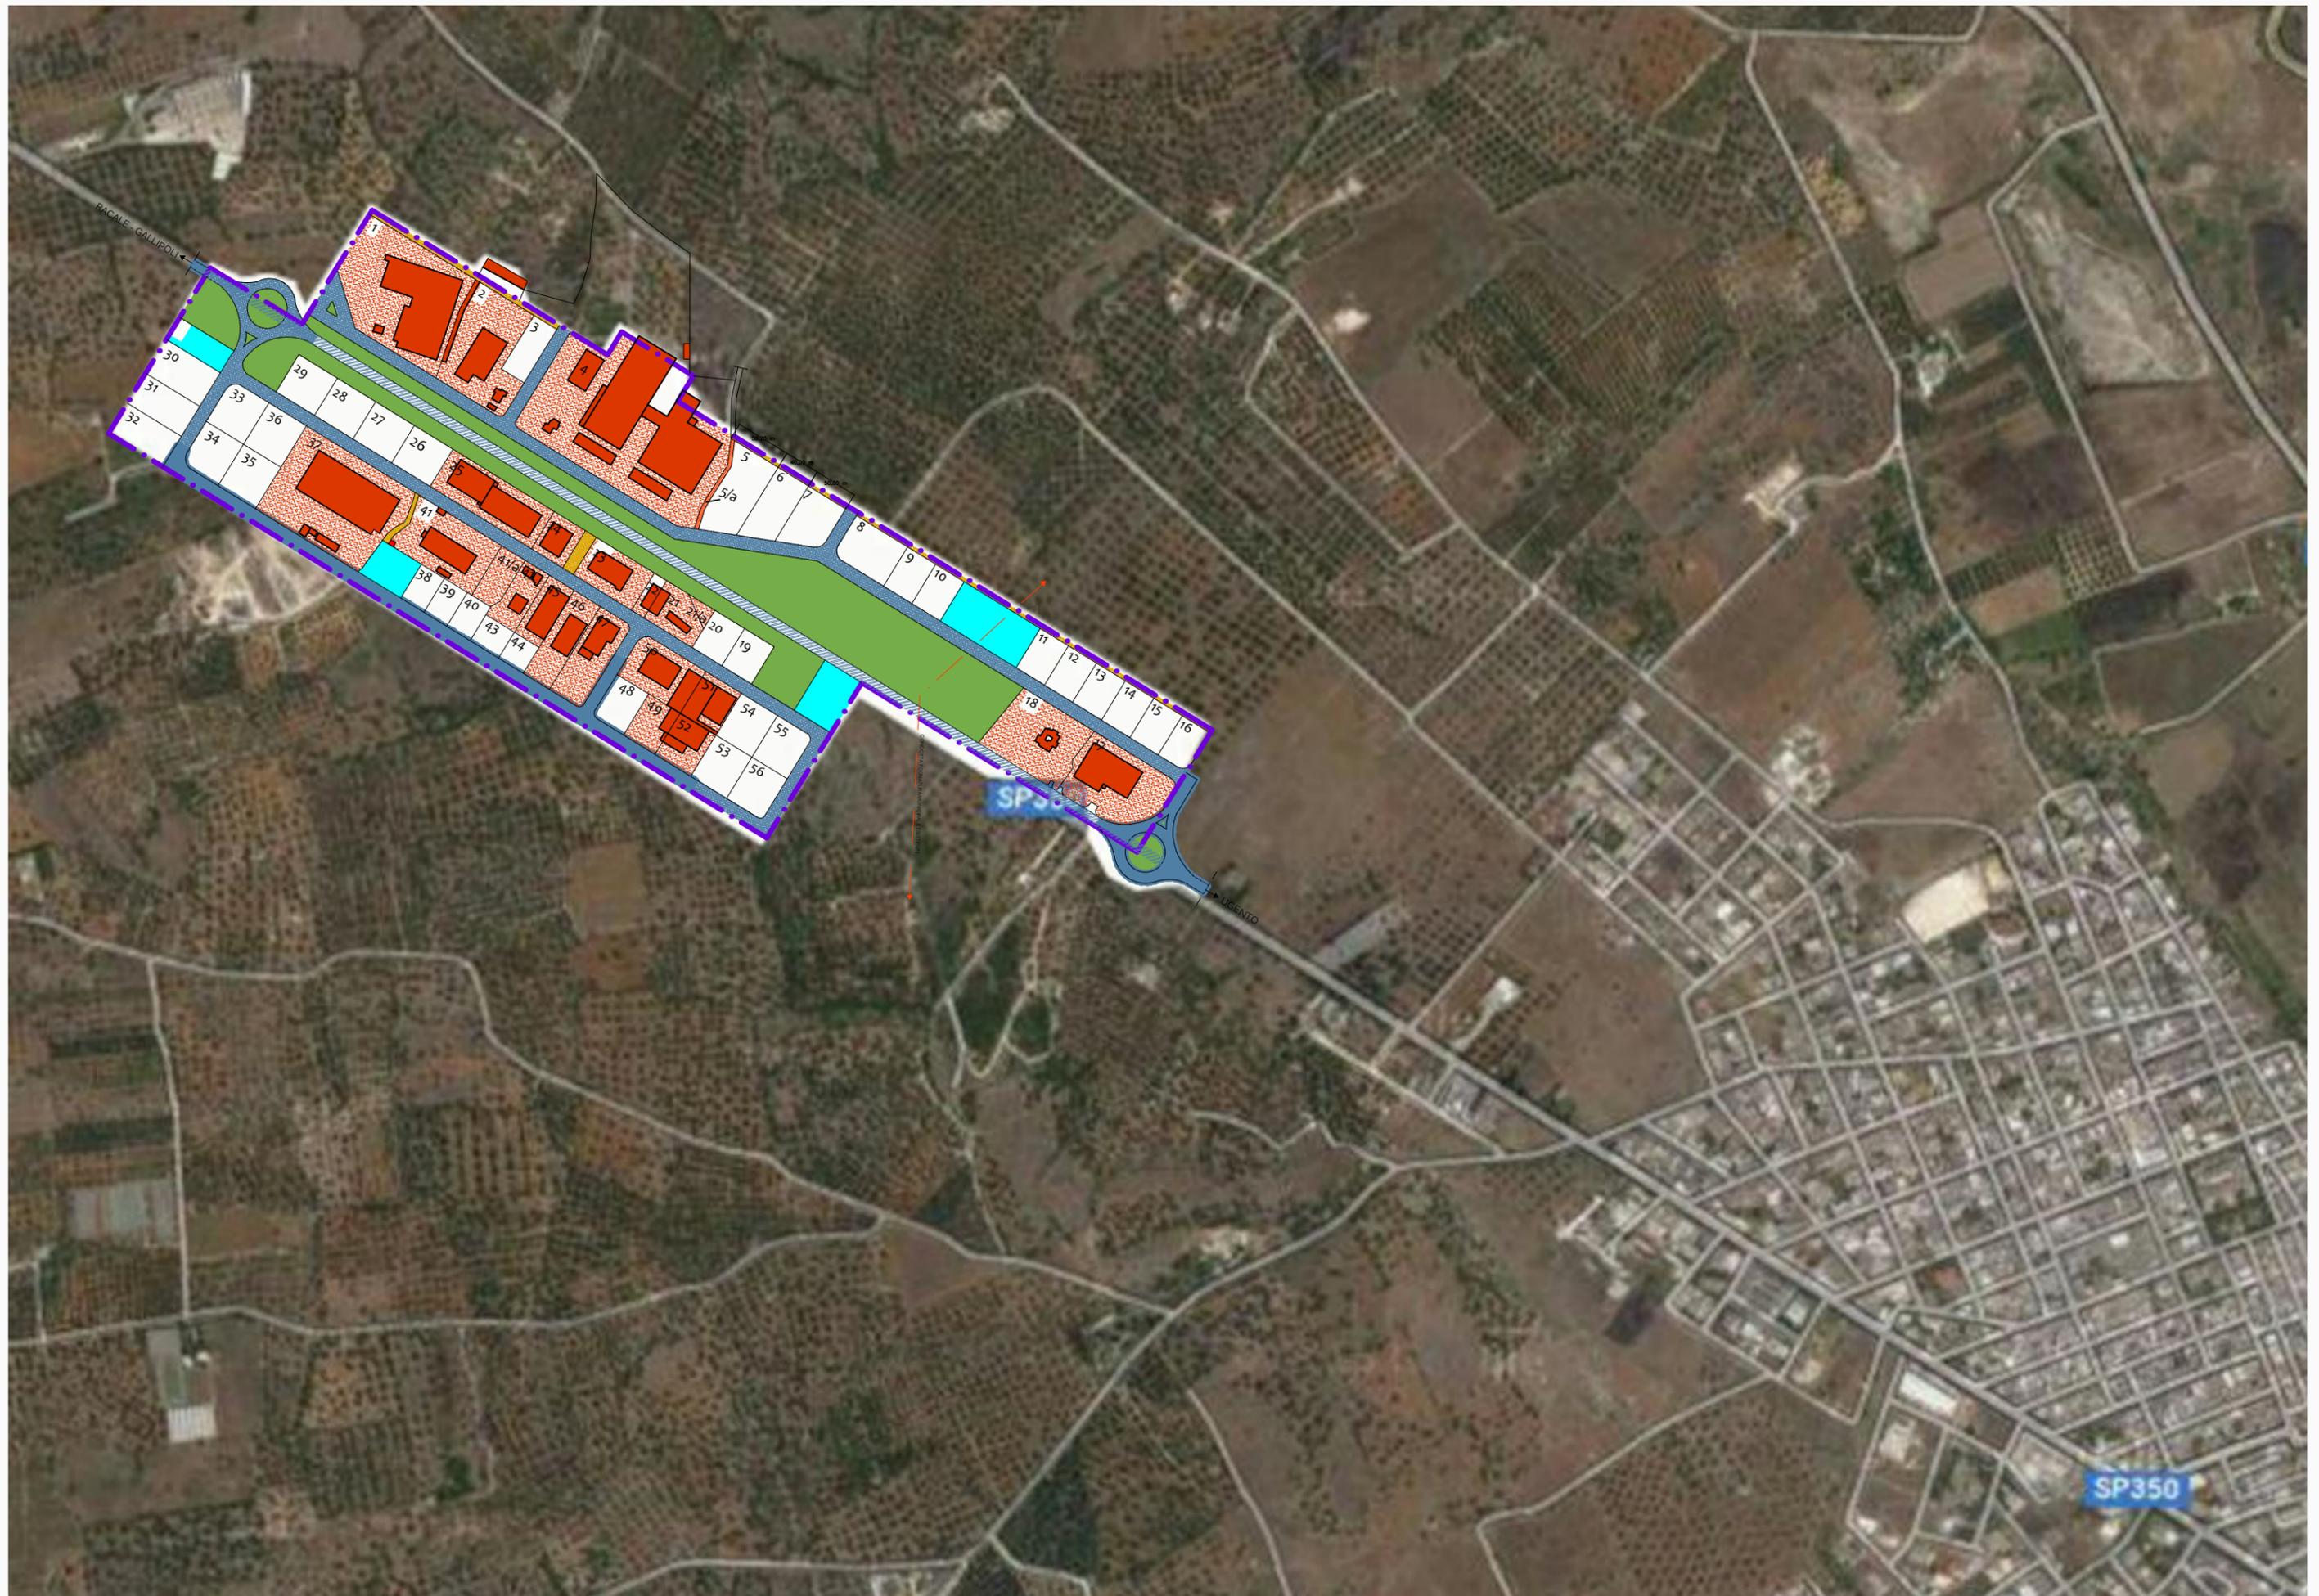

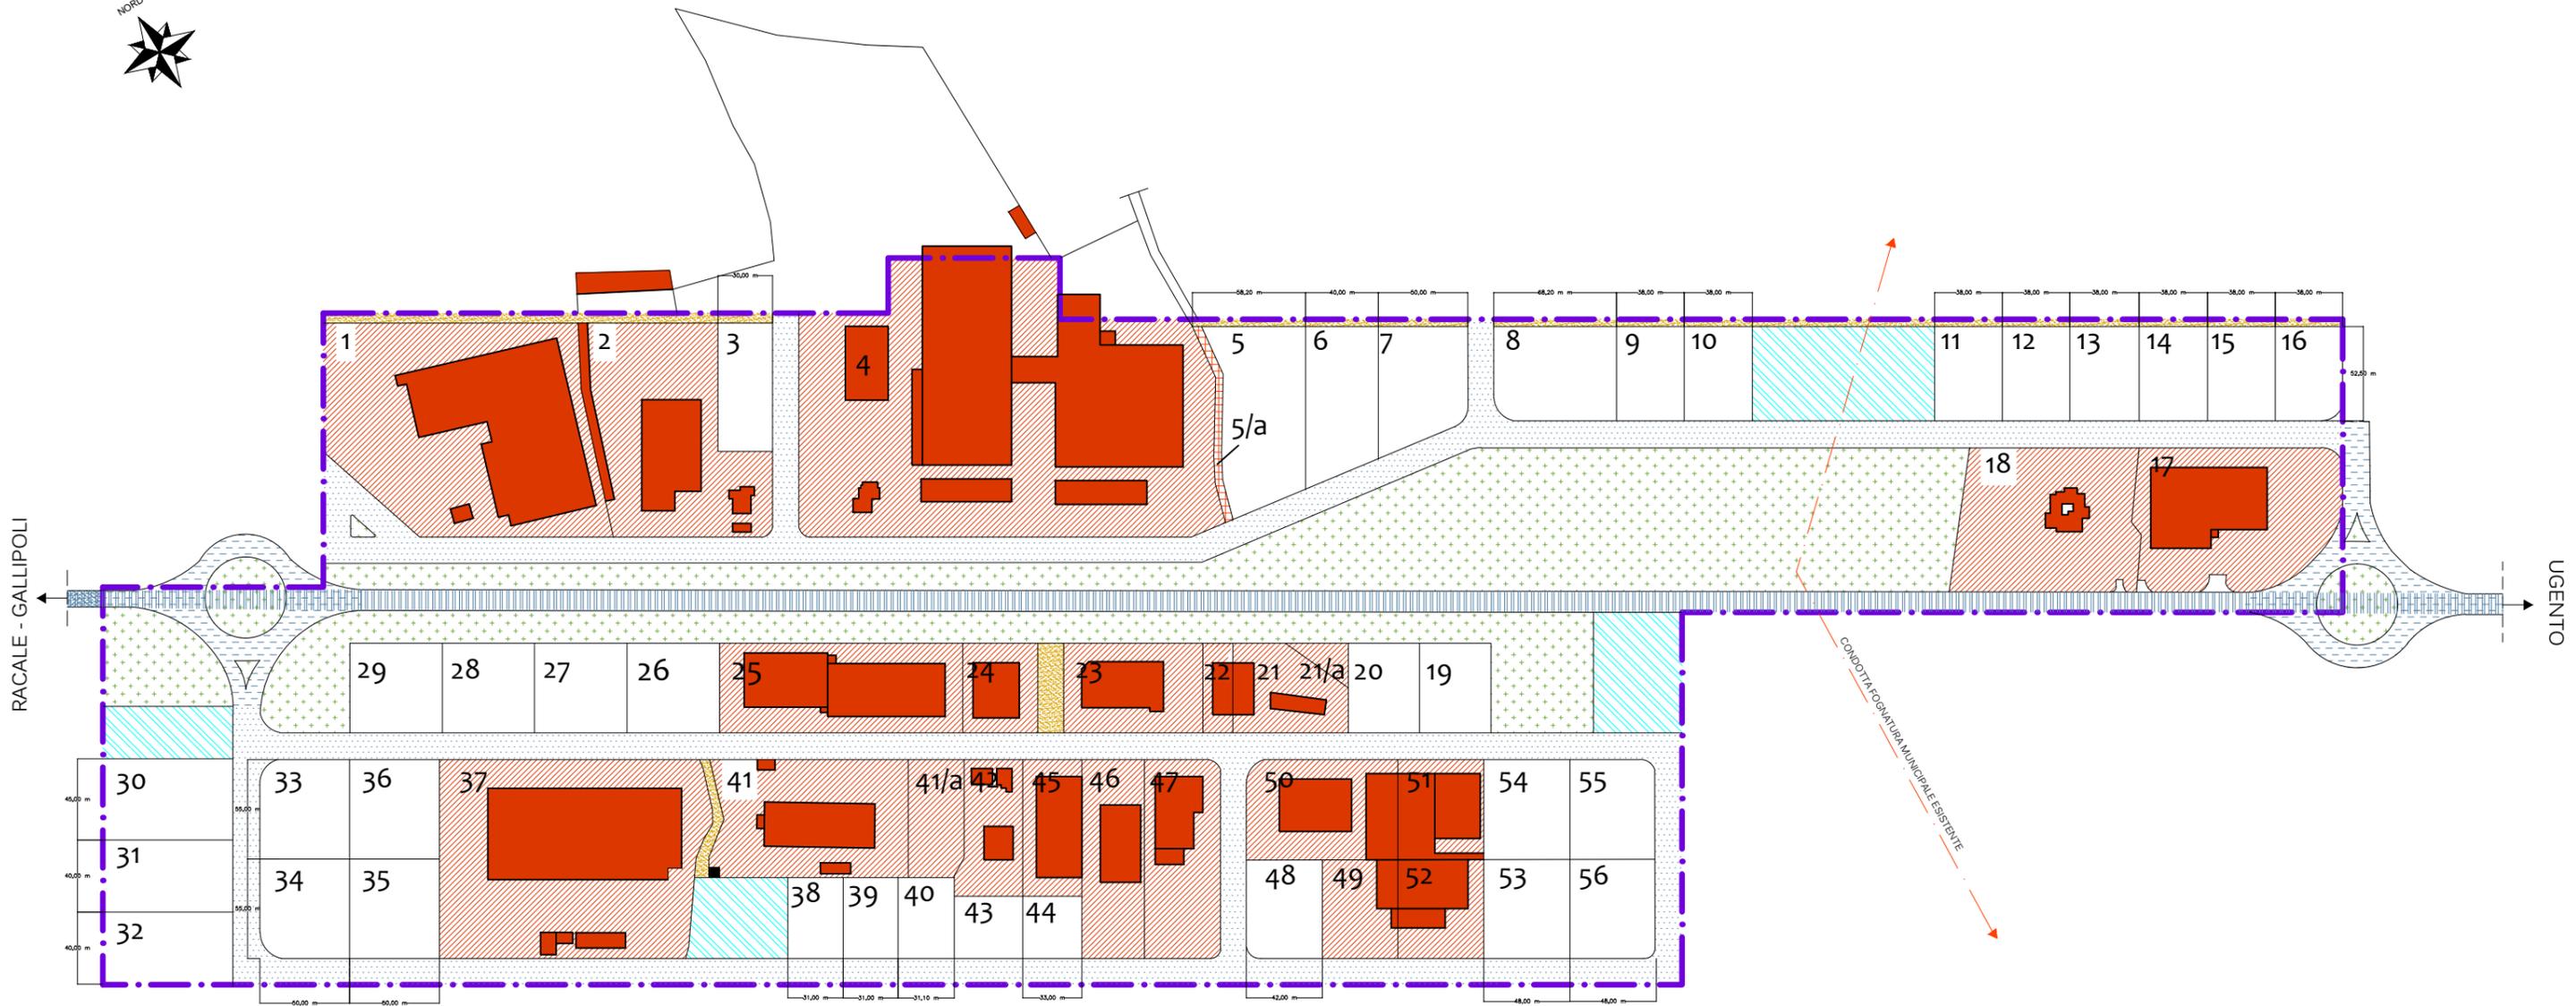

LEGENDA

- |   |  |  |
|---|--|--|
|  Area intervento P.I.P.                            |  Area parcheggio                                    |  Viabilità interna secondaria di progetto |
|  Lotti esistenti edificati (edificio - pertinenza) |  Cabina di trasformazione elettrica esistente       |  Viabilità esterna P.I.P.                 |
|  Lotti di progetto                                 |  Strada vicinale da trasformare in area edificabile |  Strada provinciale Racale - Ugento       |
|  Verde pubblico                                    |  Viabilità interna principale di progetto           |  |

ELENCO DEI LOTTI DI PROGETTO DA ASSEGNARE E EDIFICATI

LOTTE DA ASSEGNARE (86.980 mq)

LOTTE ASSEGNATI (138.860 mq)

Totale s.f. dei lotti: 225.840 mq

LOTTO	mq
3	2100
5+5/a	5200
6	3310
7	3100
8	3530
9	1990
10	1990
11	1990
12	1990
13	1990
14	1990
15	1990
16	1960
19	2000
20	2000
26	2570
27	2570
28	2570
29	2560
30	3250
31	2880
32	2880
33	2710
34	2710
35	2750
36	2750
38	1390
39	1390
40	1400
43	1330
44	1150
48	2300
49	2310
53	2640
54	2640
55	2600
56	2600

LOTTO	mq
1	16480
2	9750
4	31200
17	8100
18	7800
21	3200
22	820
23	3850
24	2060
25	6730
37	15950
41+41/a	9450
42	2550
45	2470
46	3860
47	4650
50	4660
51	2640
52	2640