



# CITTA' DI UGENTO

Provincia di Lecce (Le)

OGGETTO

## ISTITUZIONE DI UNA ZONA A TRAFFICO LIMITATO (Z.T.L.) DISCIPLINANTE L'ACCESSO E LA CIRCOLAZIONE DEI VEICOLI NEL CENTRO STORICO CITTADINO

TITOLO ELABORATO

### TAV. 01 - PLANIMETRIA GENERALE DELLA Z.T.L.

UFFICIO COMUNALE

5° SETTORE - POLIZIA LOCALE

Piazza Adolfo Colosso, 1 - 73059 Ugento (LE)

Codice Fiscale: 81003470754 - Partita IVA: 81003470754

PEC: comandopolizialeugento@pec.rupar.puglia.it


APPROVAZIONI

REV.	DATA	DESCRIZIONE	REDATTO	CONTROLLATO
00	giu.2024	prima emissione	R.O.	G.S.

SCALA:

NOME FILE:

# PLANIMETRIA GENERALE Z.T.L. - Scala 1:2.000

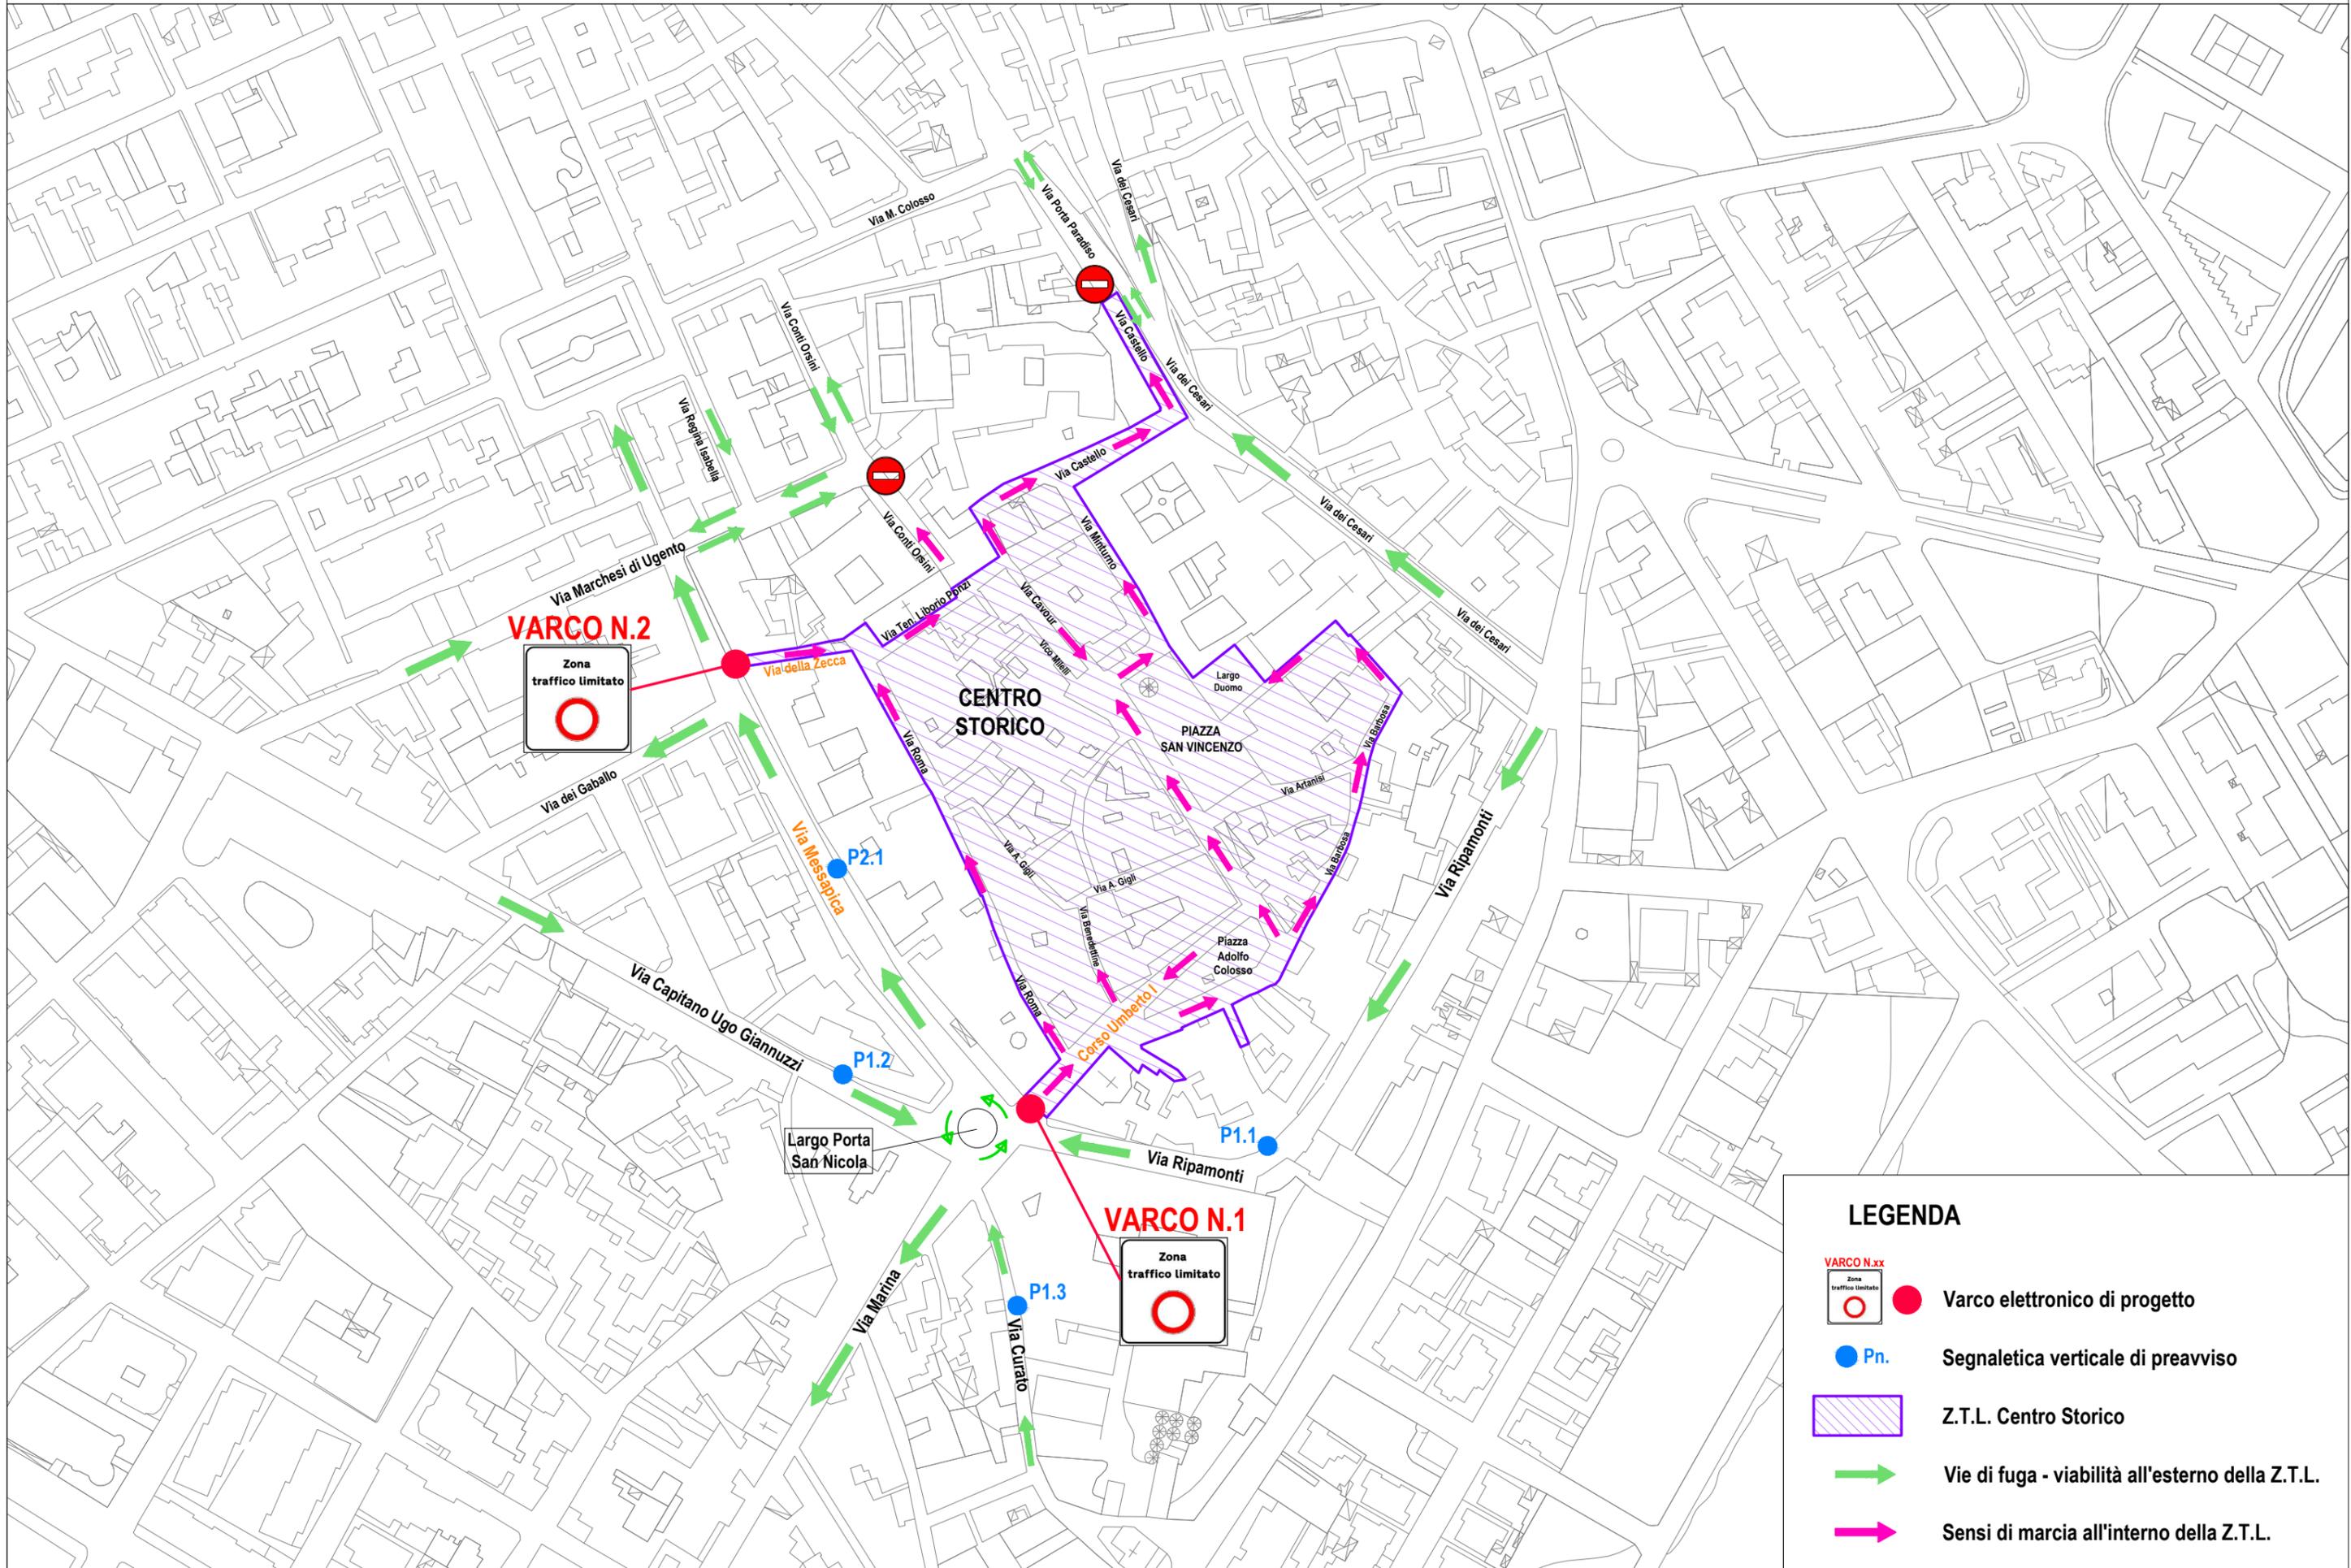

## LEGENDA

-  **VARCO N.xx**
-  **Zona traffico limitato**
-  **Varco elettronico di progetto**
-  **Pn.** **Segnaletica verticale di preavviso**
-  **Z.T.L. Centro Storico**
-  **Vie di fuga - viabilità all'esterno della Z.T.L.**
-  **Sensi di marcia all'interno della Z.T.L.**

