

INQUADRAMENTO SUDDENNA scala 1:2000

legenda

- accessi parco
- Argine "tipologia 1"
- Argine "tipologia 3"



REGIONE PUGLIA

COMUNE DI UGENTO

APPALTO PER: PROGETTAZIONE ESECUTIVA ED ESECUZIONE DEI LAVORI DI VALORIZZAZIONE E RIQUALIFICAZIONE INTEGRATA DEI PAESAGGI COSTIERI DEL COMUNE DI UGENTO

Cup: F97B15000250008 - CIG:64495164F8

IMPRESA ESECUTRICE



Via Tito Minniti, 13/D - 73100 Lecce (LE)

PROGETTISTA



Via Imbriani, 36 - 73100 Lecce (LE)

CONSULENTI

Dott. Agron. Vincenzo MELLO
Arch. Paesag. Umberto MELLO
Arch. Paesag. Alessandro MELLO


ELABORATI REDATTI PER LA CONFERENZA DEI SERVIZI AI SENSI DELLA LEGGE N.241 DEL 07/08/1990 e s.m.i.

BACINO DI SUDDENNA,
RINATURALIZZAZIONE PARCO
URBANO


V.19

scale varie

NOVEMBRE 2016

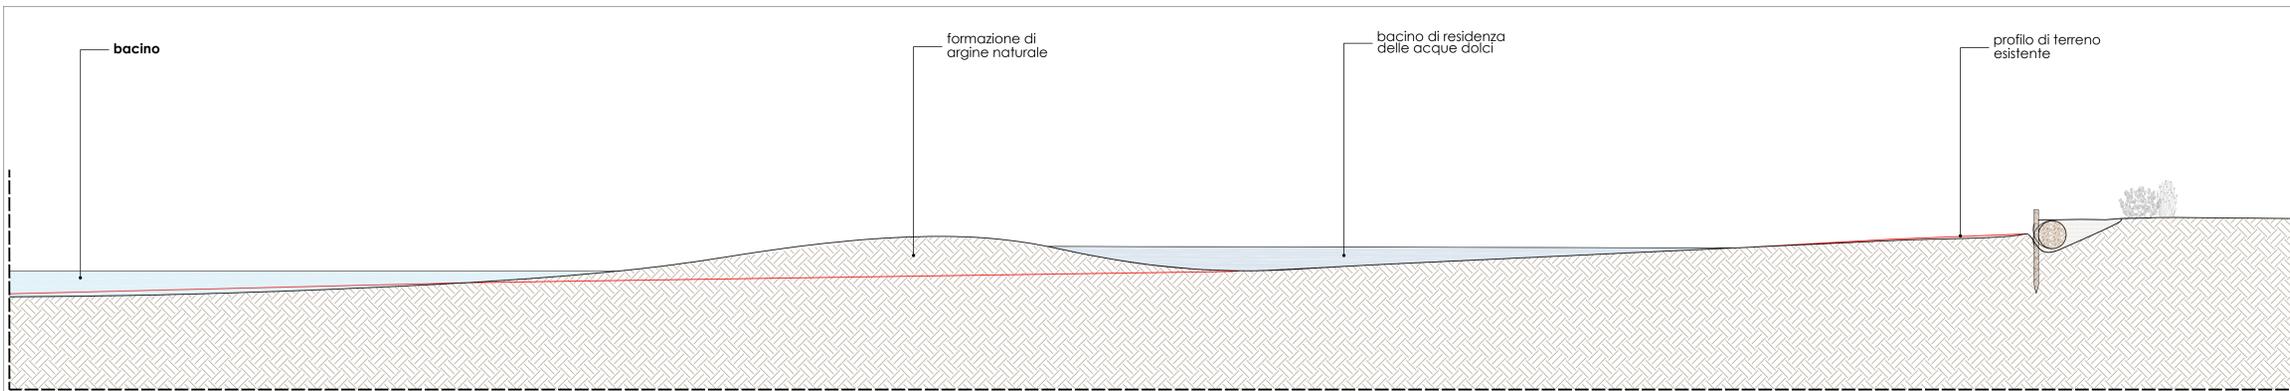


DETTAGLIO 1

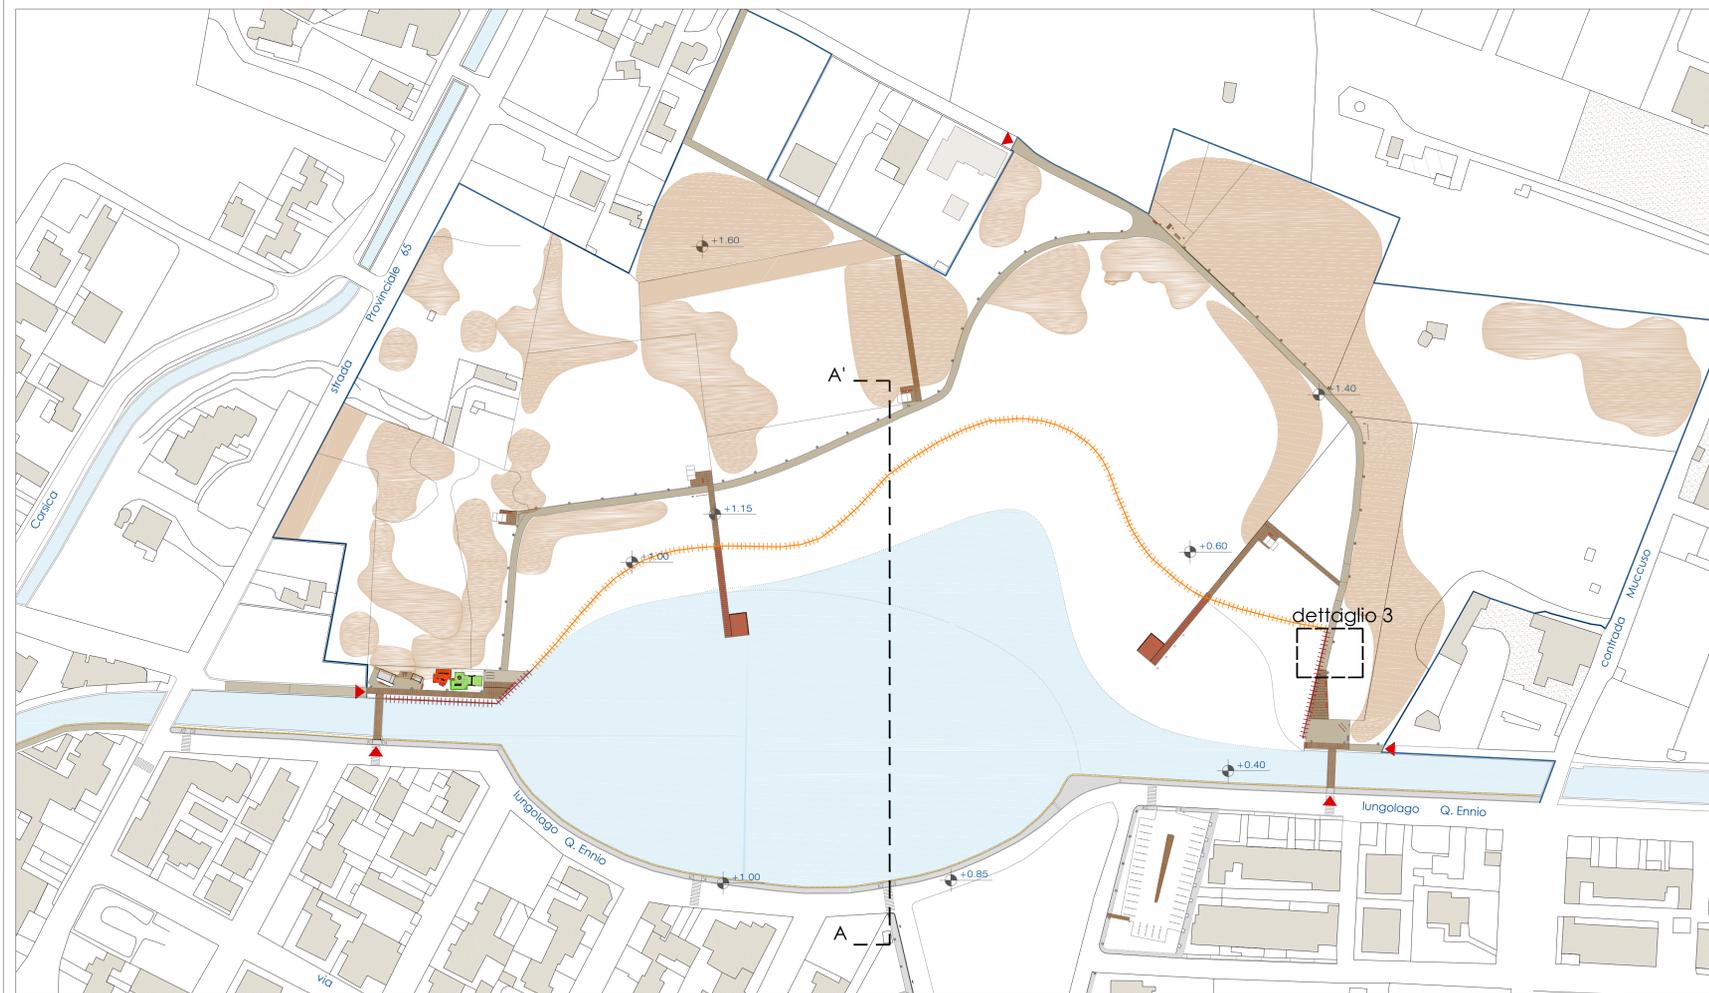


PLANIMETRIA SESTI DI IMPIANTO

scala 1:1000

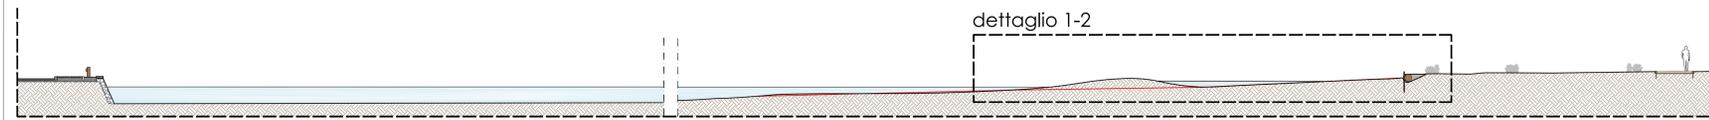


SEZIONE A-A'

scala 1:200

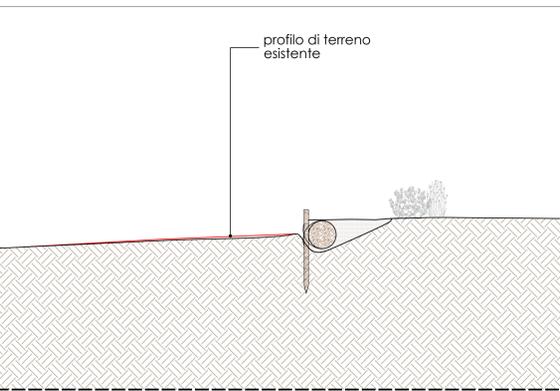

DETTAGLIO 3 - ARGINE TIPOLOGIA 1

scala 1:50

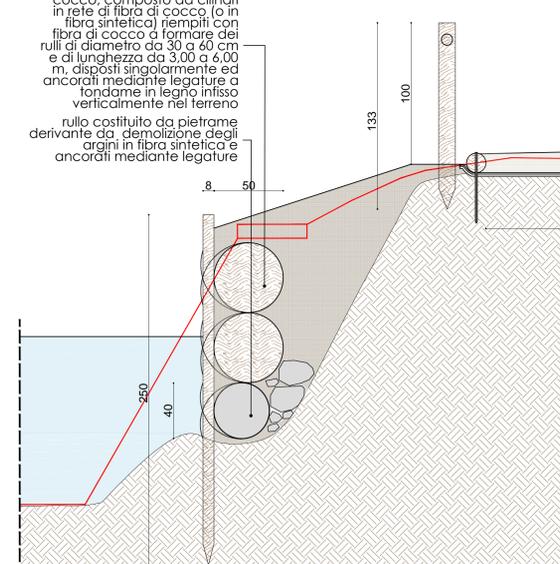

DETTAGLIO 2 - ARGINE TIPOLOGIA 3

scala 1:20



Schema 4: Macchia Mediterranea



SESTI DI IMPIANTO