

COMUNE DI UGENTO

PROVINCIA DI LECCE

Provvedimento unico autorizzativo per la ristrutturazione di un edificio turistico-ricettivo tramite demolizione e ricostruzione (D.P.R. 6 giugno 2001, n. 380 art. 3 comma 1° lettera "d")
Delocalizzazione in deroga alla strumentazione urbanistica (ai sensi dell'art. 8 D.P.R. 160 del 07/09/2010)

Località: Contrada Urro, 2 - Torre San Giovanni (Marina di Ugento) 73059 (Le)
 Identificativi catastali: foglio 85 - particelle 204/1 - 823 (ex 335)

Committente - Proprietario
POSER s.r.l. - P.Iva 04210930758
 Amministratore Unico: Fabio Vincenzo SCALABRINO
 cod. fiscale: SCLFVN74B18D423E

Progettisti
Antonio Sforza
 Ordine degli Architetti, P.P.C. della Provincia di Lecce - n° 710
Sergio Cisternino
 Ordine degli Architetti, P.P.C. della Provincia di Lecce - n° 724
Fabio Rimo
 Ordine degli Architetti, P.P.C. della Provincia di Lecce - n° 1558 B

Recapiti progettista referente
Antonio Sforza
 Viale Francesco Lo Re, 6 Lecce (Le) 73100
 Tel-Fax: 0832-24.30.90
 Email: antonello.sforza@gmail.com

Recapiti committente
Fabio Vincenzo SCALABRINO
 Loc Case Sparse,
 C.da Spezzafierro s.n.c.
 Cavallino (Le) 73020

Progetto
- Schema tipo impianto fognante


TAVOLA
10

data : **Marzo 2020** file: scala : **1:200**

aggiornamenti:

Riproduzione e divulgazione vietata a norma di legge

SCHEMA TIPO IMPIANTO FOGNANTE

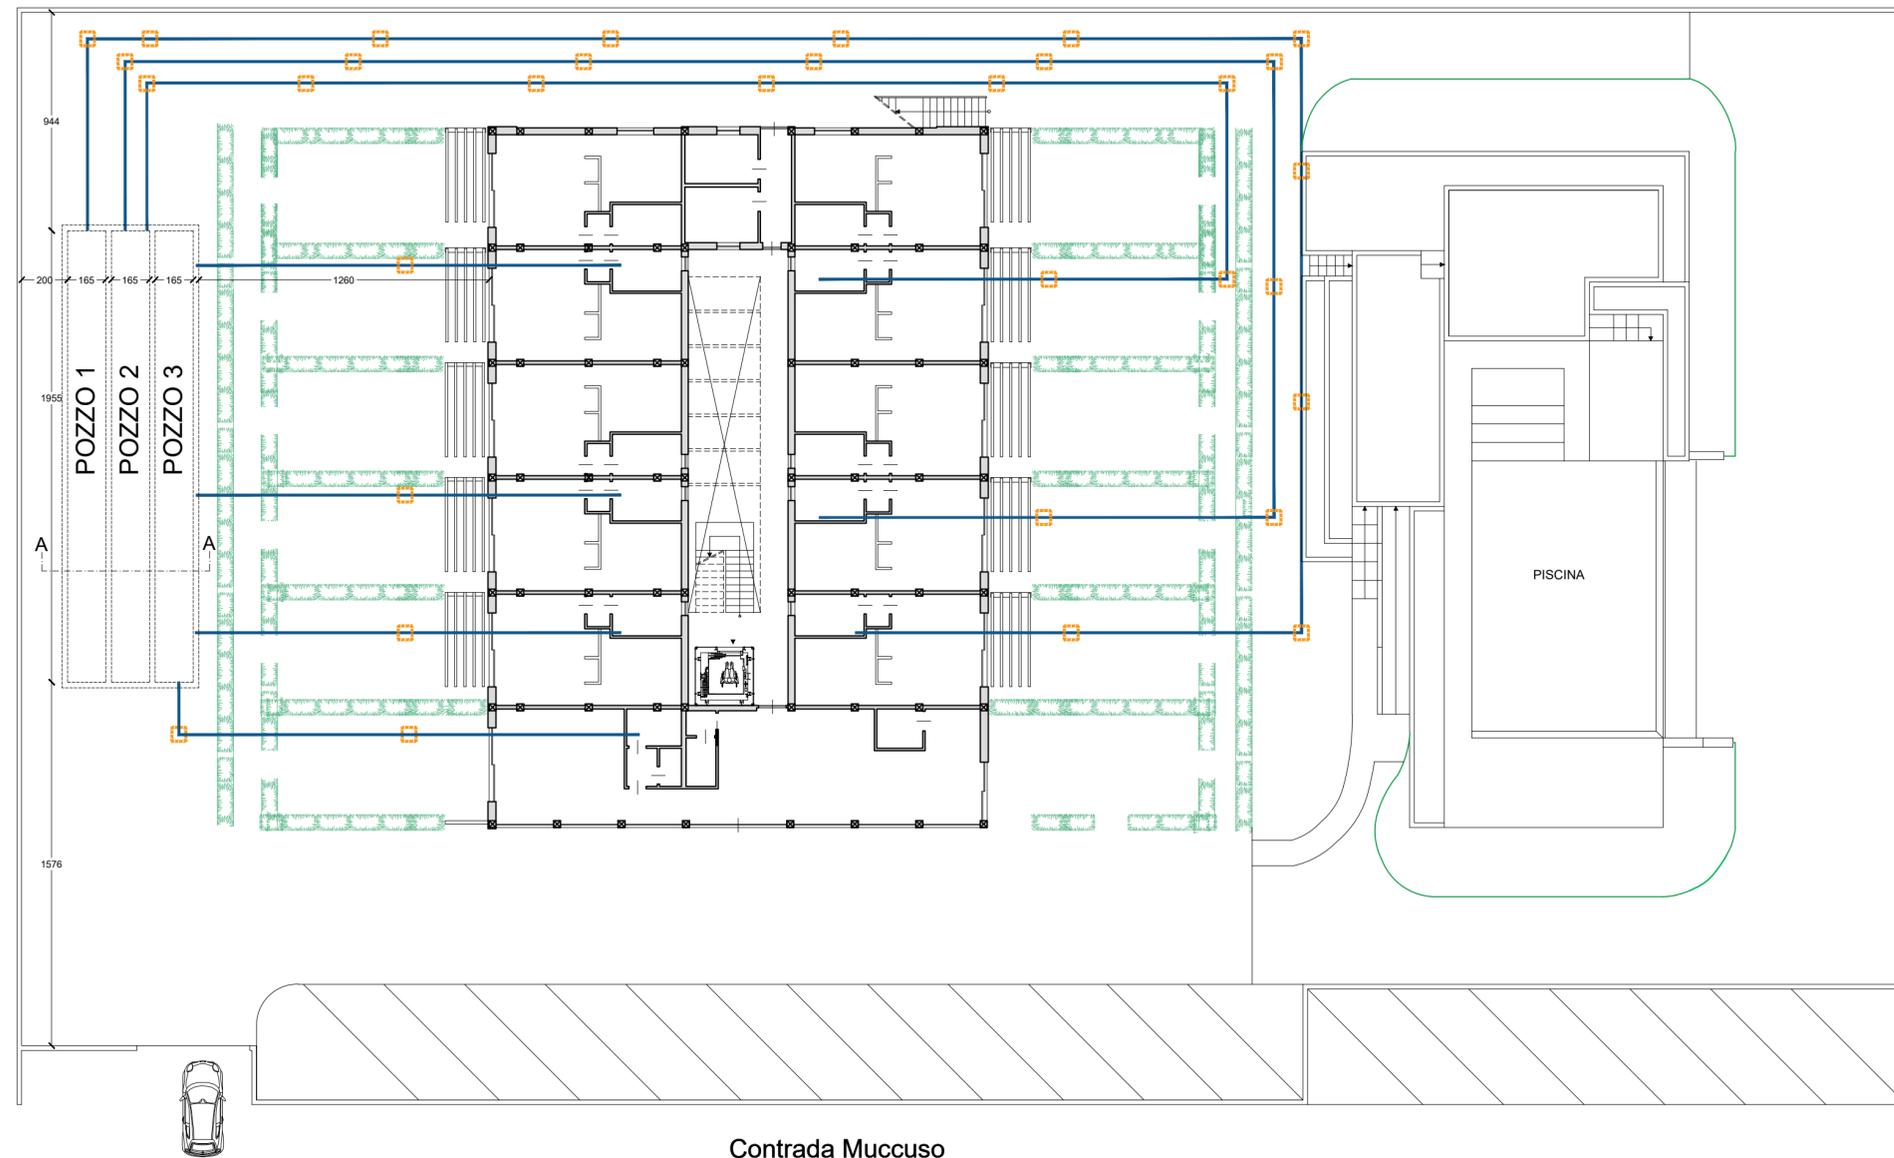


LEGENDA

- doppio pozzo nero
capienza utile totale 60,00 mc
- Tubazioni principali in PVC
- Pozzetti di ispezione e collegamento in cls prefabbricato
(dim. 60 x 60 cm)
- 1 - Pozzo nero singolo di capienza utile netta 1,65 x 19,55 x 0,62 = 20,00 mc (3 pozzi neri = 60,00)
- 2 - Muratura in cls sp = 0,25 m
- 3 - Pozzetto di ispezione
- 4 - Sfiatoio Ø 60 con recapito finale ad un'altezza superiore di almeno 1,00 m rispetto a quella dei fabbricati contigui
- 5 - Tubazube per lo svuotamento con giunto terminale a sfera a tenuta Ø 100
- 6 - Galleggianti collegato ad apparecchiatura elettrica di segnalazione di livello

Ai sensi dell'art. 10 bis del regolamento regionale n. 7 del 26 maggio 2016 "Modifiche ed integrazioni al regolamento del 12 dicembre 2011 n. 26"

Contrada Urro

PARTICOLARE ESECUTIVO POZZO NERO SEZIONE A - A Scala 1:25

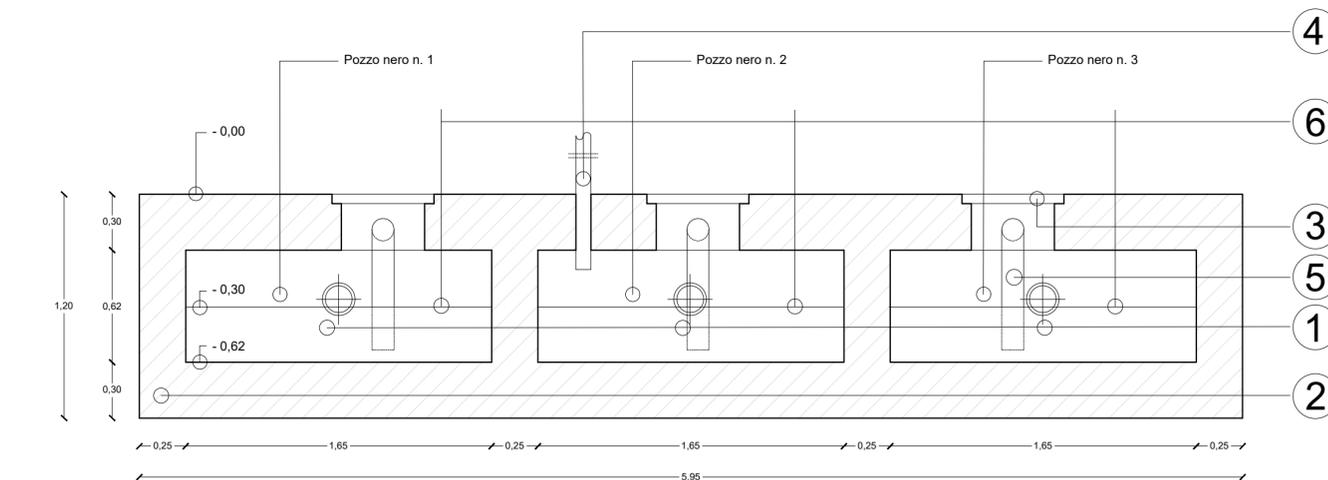

Contrada Muccuso