

COMUNE DI UGENTO
PROVINCIA DI LECCE

Provvedimento unico autorizzativo per la ristrutturazione di un edificio turistico-ricettivo tramite demolizione e ricostruzione (D.P.R. 6 giugno 2001, n. 380 art. 3 comma 1° lettera "d")
Delocalizzazione in deroga alla strumentazione urbanistica (ai sensi dell'art. 8 D.P.R. 160 del 07/09/2010)

Località: Contrada Urro, 2 - Torre San Giovanni (Marina di Ugento) 73059 (Le)
 Identificativi catastali: foglio 85 - particelle 204/1 - 823 (ex 335)

Comitente - Proprietario:
POSER s.r.l. - P.Iva 04210930758
 Amministratore Unico Fabio Vincenzo SCALABRINO
 cod.fiscale: SCLFVN74B18D423E

Progettista:
Antonio Sforza
 Ordine degli Architetti, P.P.C. della Provincia di Lecce - n° 710

Sergio Cisternino
 Ordine degli Architetti, P.P.C. della Provincia di Lecce - n° 724

Fabio Rimo
 Ordine degli Architetti, P.P.C. della Provincia di Lecce - n° 1556 B

Recapiti progettista referente: **Antonio Sforza**
 Viale Francesco Lo Re, 6 Lecce (Le) 73100
 Tel-Fax: 0832-24.30.90
 Email: antonello.sforza@gmail.com

Timbro e firma.....

Timbro e firma.....

Timbro e firma.....

Timbro e firma.....

Recapiti somministratore: **Fabio Vincenzo SCALABRINO**
 Loc Case Sparse,
 C.da Spezzafierro s.n.c.
 Cavallino (Le) 73020

spazio per l'ufficio

Progetto:
 - Stato di progetto:
 - Specifica Piscina Rendering

TAVOLA

05.2

data: **Ottobre 2021** file: scala: **1:100**

aggiornamenti:

Riproduzione e divulgazione vietata a norma di legge

PLANIMETRIA GENERALE DI PROGETTO

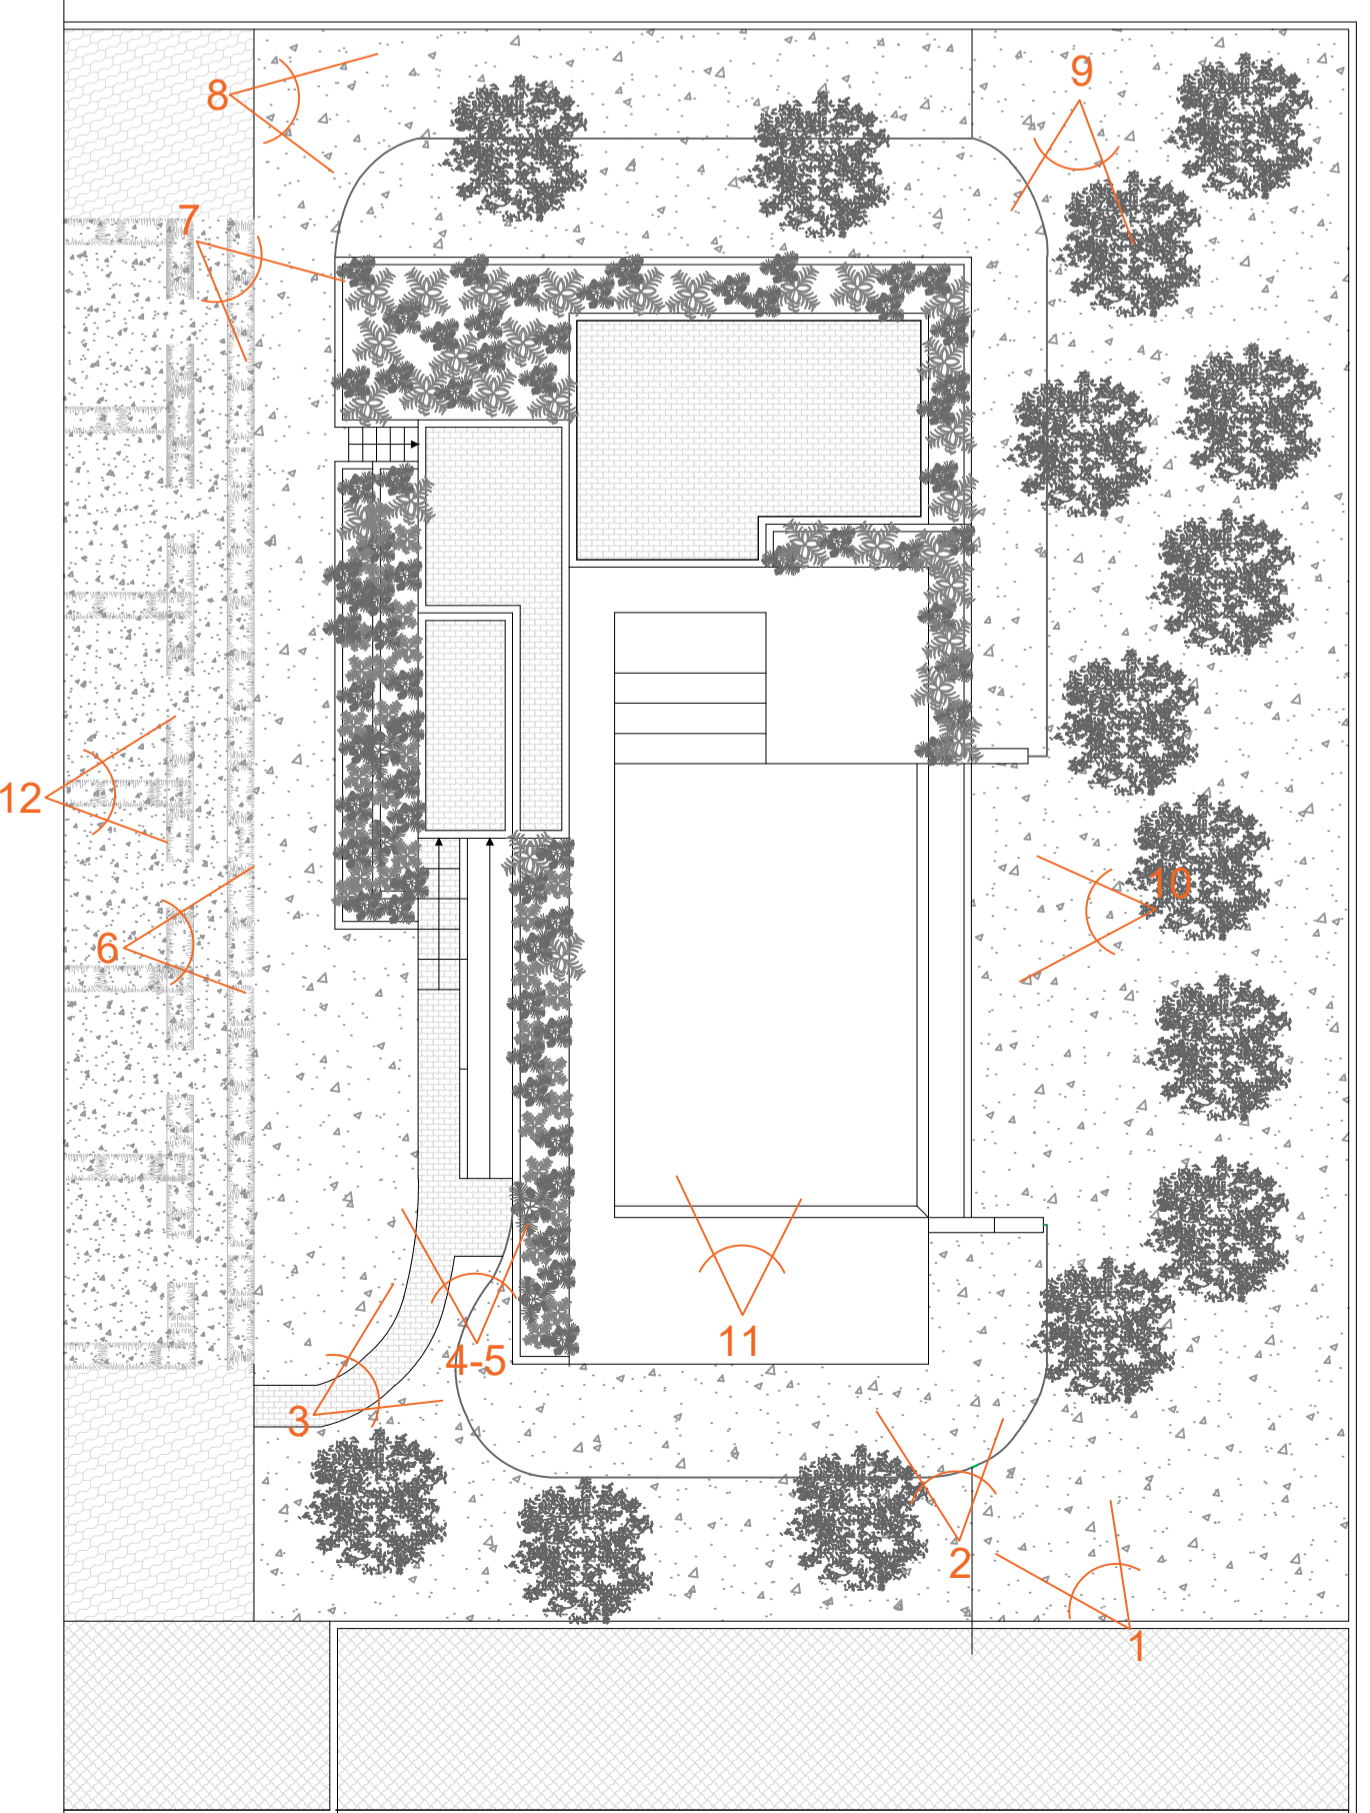


Foto 1

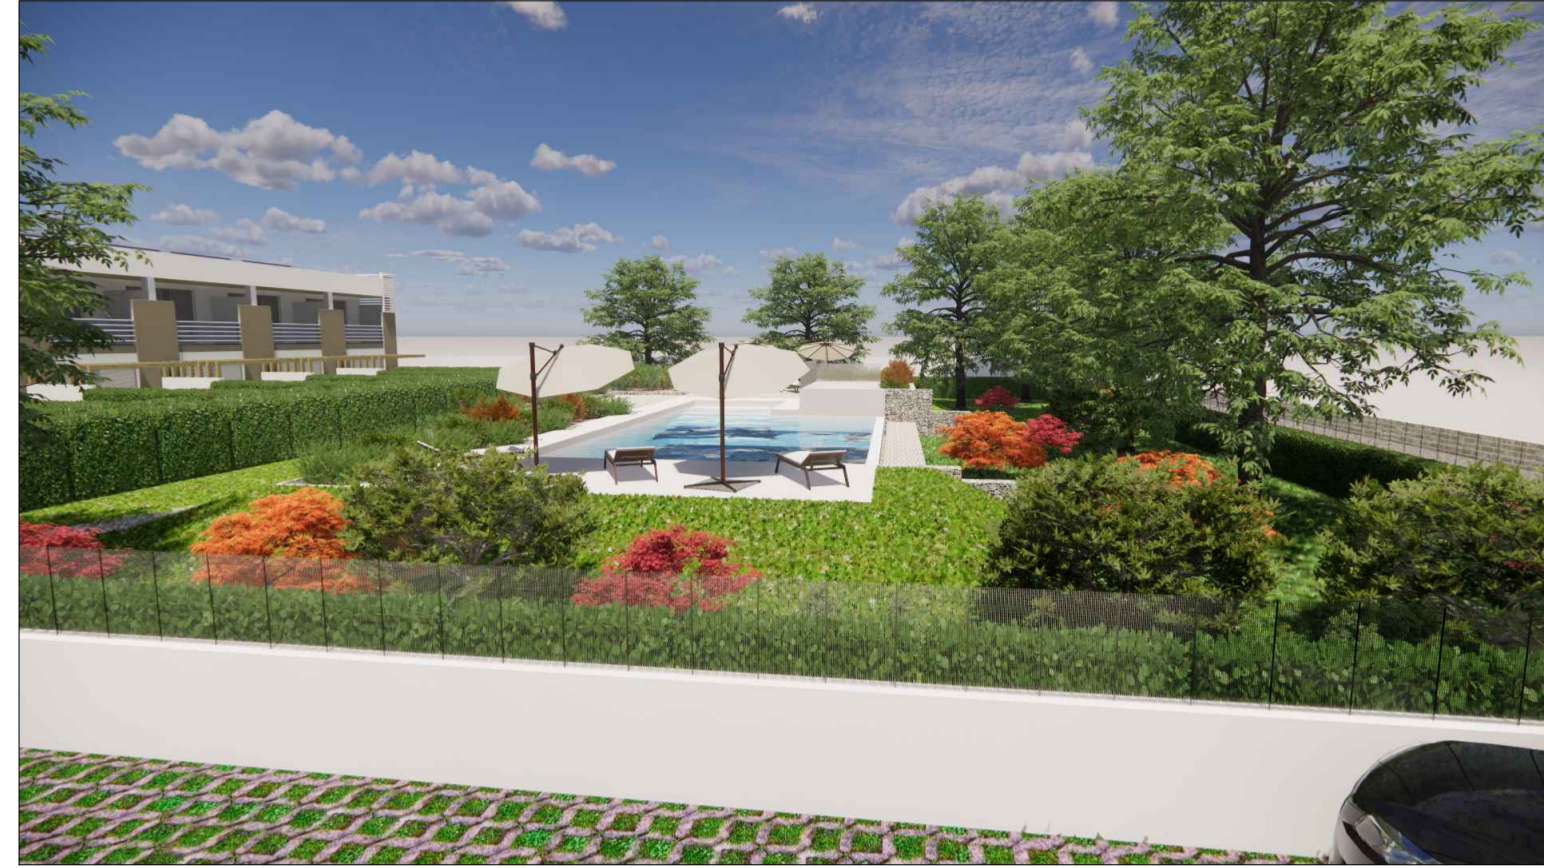


Foto 2



Foto 3



Foto 4



Foto 5



Foto 6



Foto 7



Foto 8



Foto 9



Foto 10



Foto 11

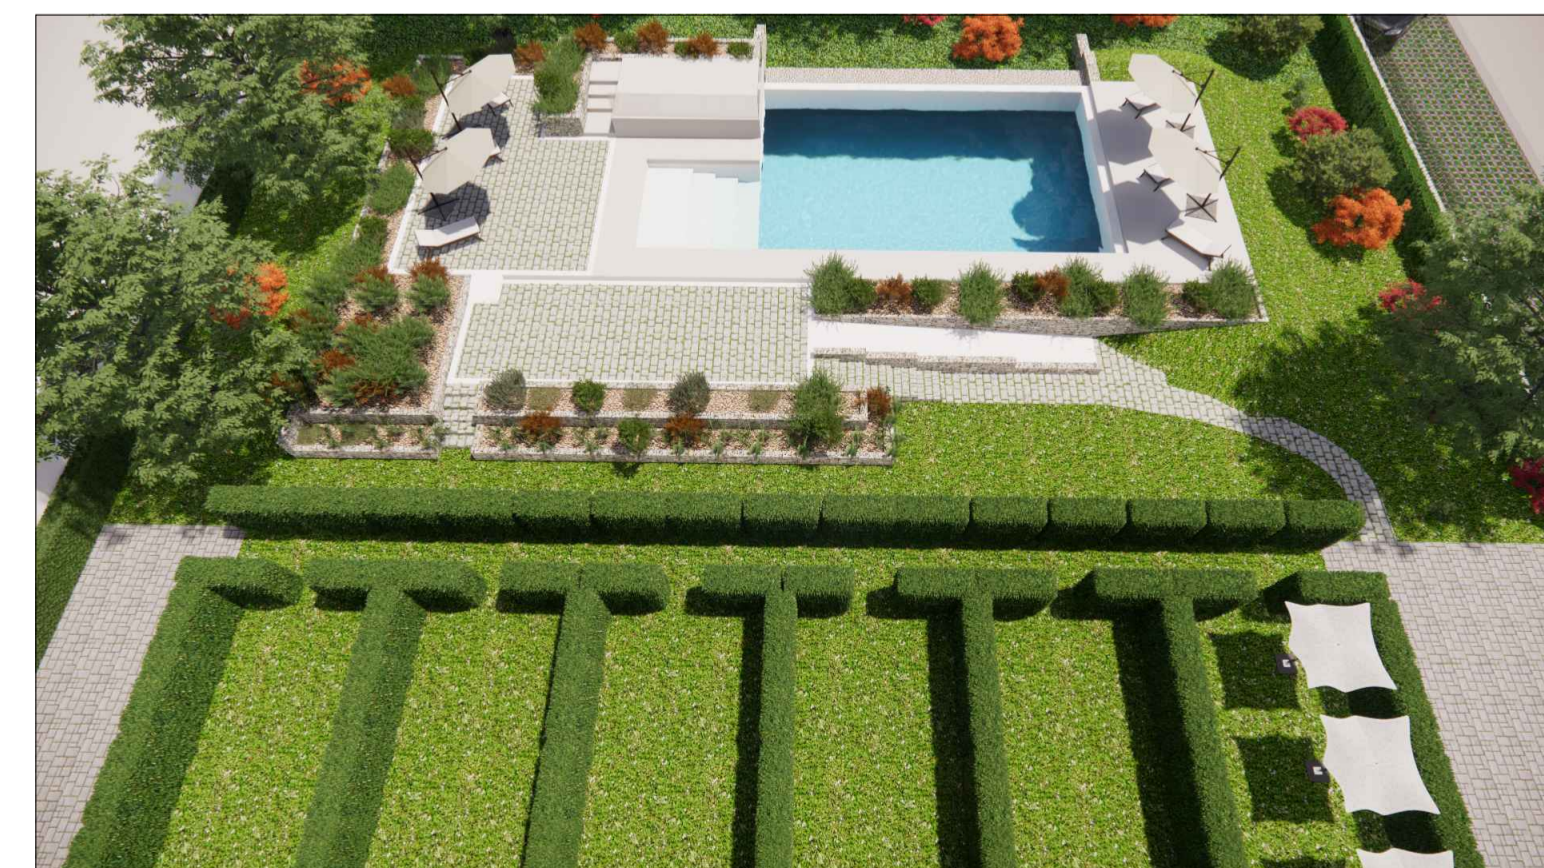


Foto 12