

CITTÀ DI UGENTO
 PROV. DI LECCE
 SETTORE URBANISTICA E ASSETTO DEL TERRITORIO
 UFFICIO DEL GARANTE DEL DISABILE

PIANO PER LA ELIMINAZIONE DELLE BARRIERE
 ARCHITETTONICHE (PEBA) AI SENSI DELLA L. 41/86
 ART. 32 C. 21 E L. 104/92 ART. 24 C. 9

TAV.
 3.4.2
 FASE I: ACQUISIZIONE DATI E INFORMAZIONI
 AMBITO DELLE MARINE
 IDENTIFICAZIONE DEI PERCORSI PEDONALI


RESPONSABILE DEL SETTORE
 URBANISTICA E ASSETTO DEL TERRITORIO
 ARCH. NICOLA FACELLA COLUCCIA

PROGETTO
 ING. CARLO CARARA



Ing. Carlo Carara
 Porta Paradiso, 5 - 73059 Ugento (LE)
 Tel. 3478279100 - Fax 0827084411 - carara@carara.it



T.S. GIOVANNI LOC. FONTANELLE T. MOZZA - L. MARINI

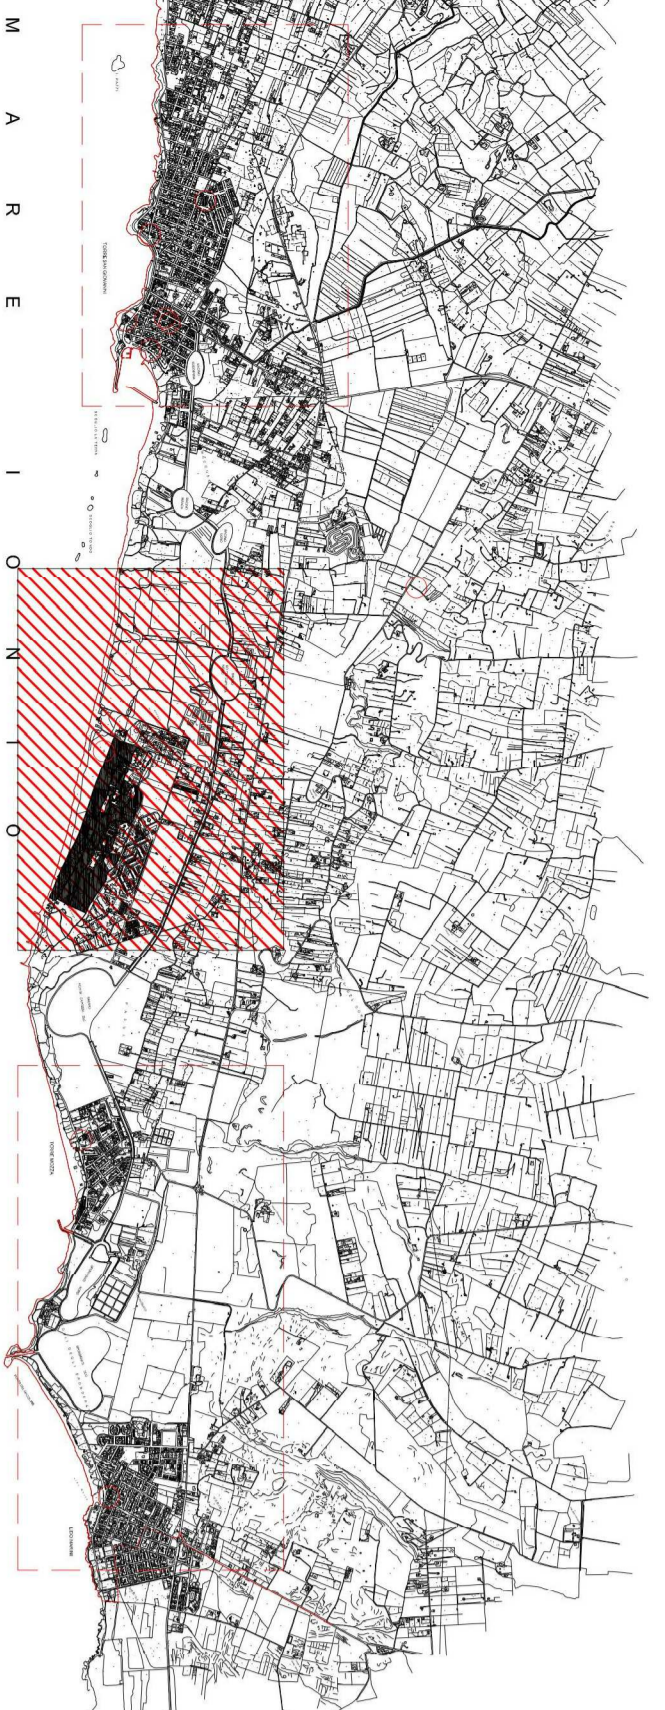

BACINO
 ROTTA CAPOZZA
 NORD

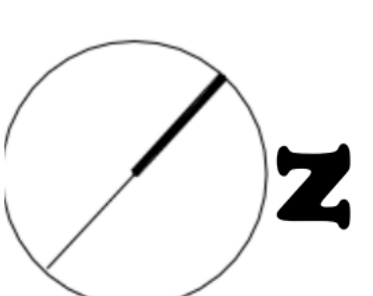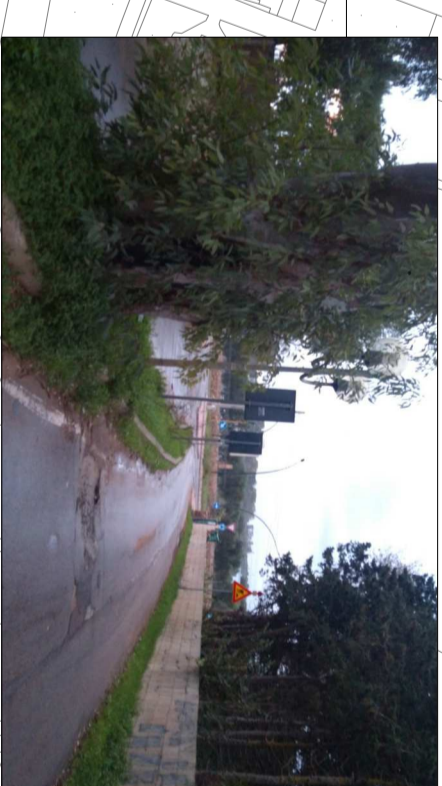

LOCALITÀ FONTANELLE

