




CITTÀ DI UGENTO
 PROV. DI LECCE
 SETTORE URBANISTICA E ASSETTO DEL TERRITORIO
 UFFICIO DEL GARANTE DEL DISABILE

PIANO PER LA ELIMINAZIONE DELLE BARRIERE
 ARCHITETTONICHE (PEBA) AI SENSI DELLA L. 41/86
 ART. 32 C. 21 E L. 104/92 ART. 24 C. 9

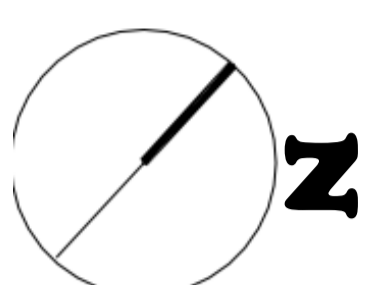

FASE I: ACQUISIZIONE DATI E INFORMAZIONI

TAV. 2.3
AMBITO DELLE MARINE
 IDENTIFICAZIONE DEGLI EDIFICI PUBBLICI E
 PERCORSI PEDONALI

RESPONSABILE DEL SETTORE
 URBANISTICA E ASSETTO DEL TERRITORIO
 ARCH. NICOLA PACELLA COLUCCIA

PROGETTO
 ING. CARLO CARAFFA

Novembre 2019

Ing. Carlo Caraffa
 Piazza Padova, 5 - 73014 Ugento (LE)
 Tel. 083270958 - Fax 0832709411 - caraffa@caraffa.it

| EDIFICI PUBBLICI APERTI AL PUBBLICO | |
|-------------------------------------|---|
| PT | PALAZZETTO DELLO SPORT - TSG |
| PS | PROGETTO SOSTEGNO ESTIVO - IAT - TSG |
| EC | EDIFICIO PUBBLICO (CASA COMUNALE) |
| BR | BASINI PUBBLICI - TSG (Caso Annabare e Lungre Arno) |
| VC | VILLETTA CONSORTATA - TSG (Cda Fontanelle) |
| IC | IMMOBILE CONFRATTO - TSG (Cda Prati) |
| IAT | UFFICIO ASSISTENZA TURISTICA - IAT - T.M. |
| U.L.M. | UFFICI - L.M. |


| | |
|----|--|
| CA | CHIESA MADONNA DELL'AUTO - TSG (M. Frade Libero) |
| CM | CHIESA DELLA MADONNA ASSUNTA - TM |
| UP | UFFICIO DEMANO - TSG (Caso Versilia) |
| GU | CAMPIDOMUS DI UGENTO - TSG |
| PS | PANZA G.A. TIPICO - TM |
| | EDIFICI PRIVATI APERTI AL PUBBLICO |

| | |
|--|-----------------------|
| | PARCHI EGGI RISERVATI |
| | SUPERFICI RILEVANTI |
| | POSTE ITALIANE |
| | FARMACIA |

T.S. GIOVANNI

LOC. FONTANELLE

T. MOZZA - L. MARINI

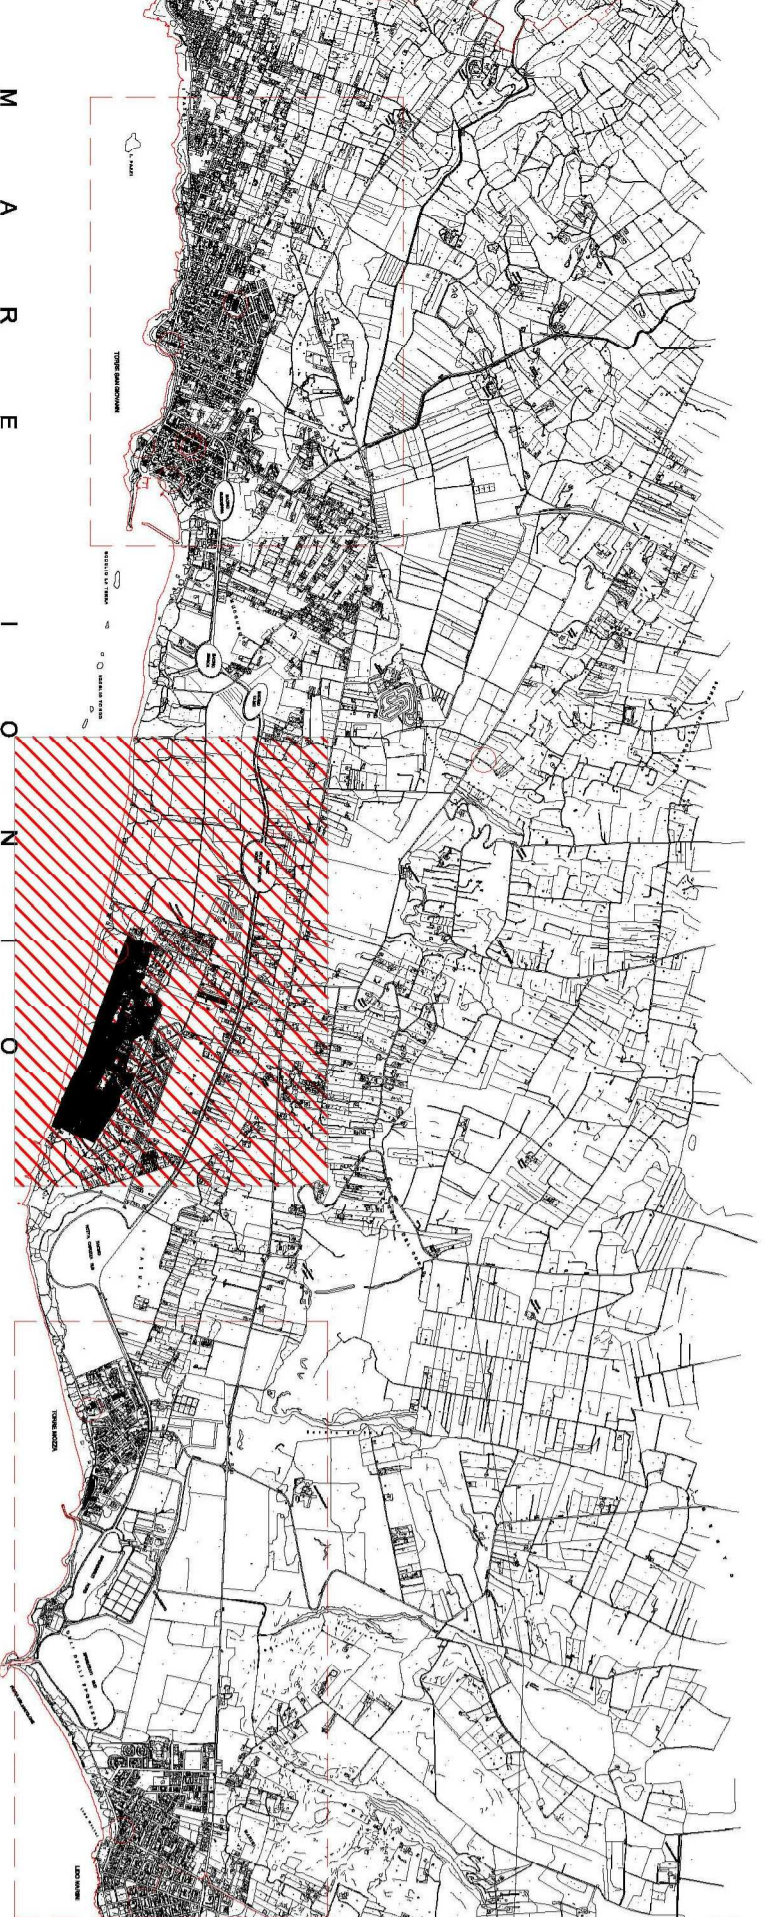

M A R E I O N O



LOCALITÀ FONTANELLE