



COMUNE DI UGENTO
 Provincia di Lecce
 Settore Urbanistica - Ambiente & SUAP

PROGETTISTI
 ARCH. GIANFRANCO PREITE - ARCH. ANTONIO D'AQUINO




SINDACO
 Avv. Massimo LECCI
 ASSESSORE
 Dott.ssa Anna Daniela SPECOLIZZI
 R. U. P.
 Arch. Nicola PACELLA COLUCCIA

OTTOBRE 2017

TAV. Via Conti Orsini - Ugento
 X Rilievo



SCALA 1:1000

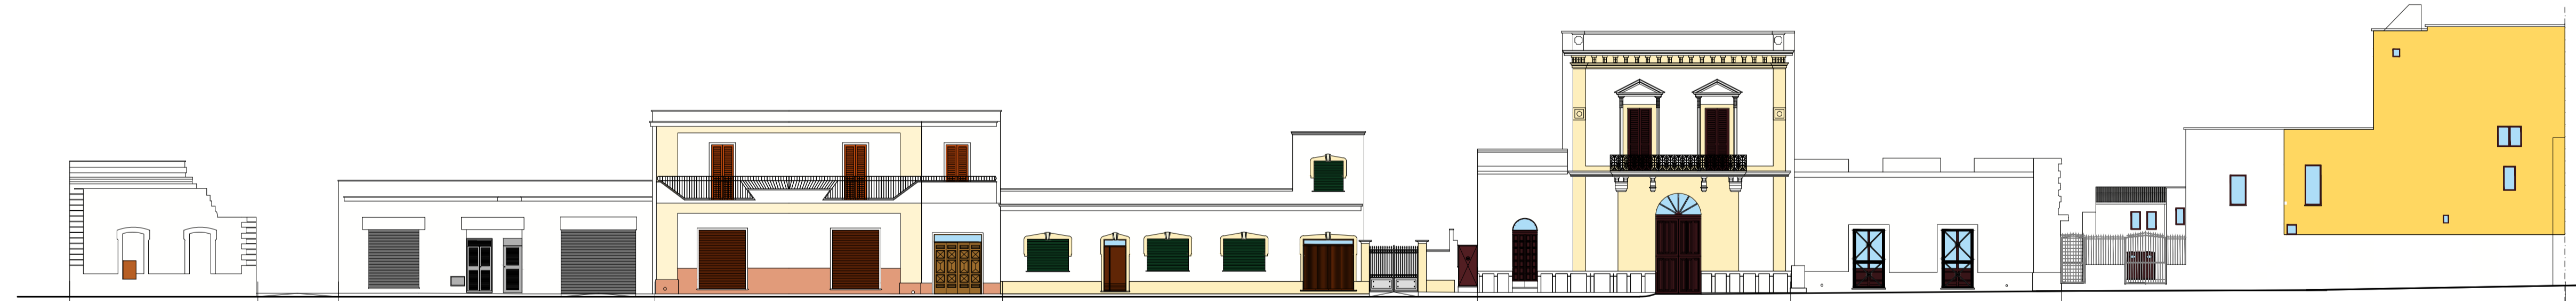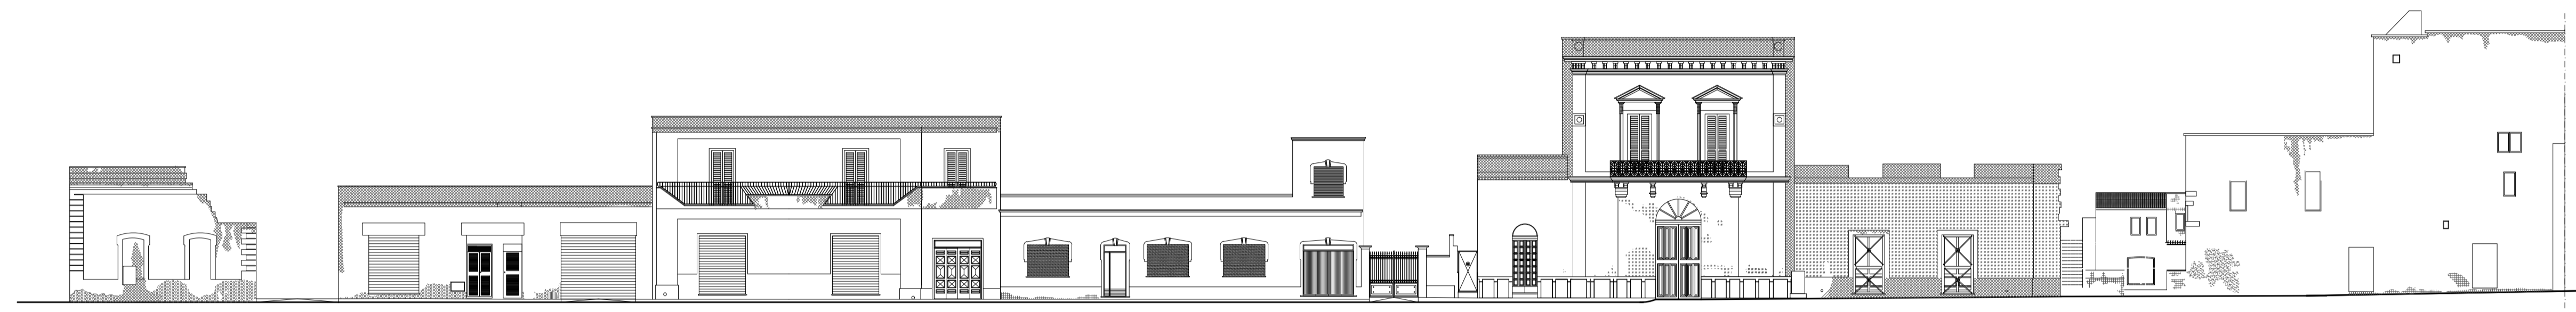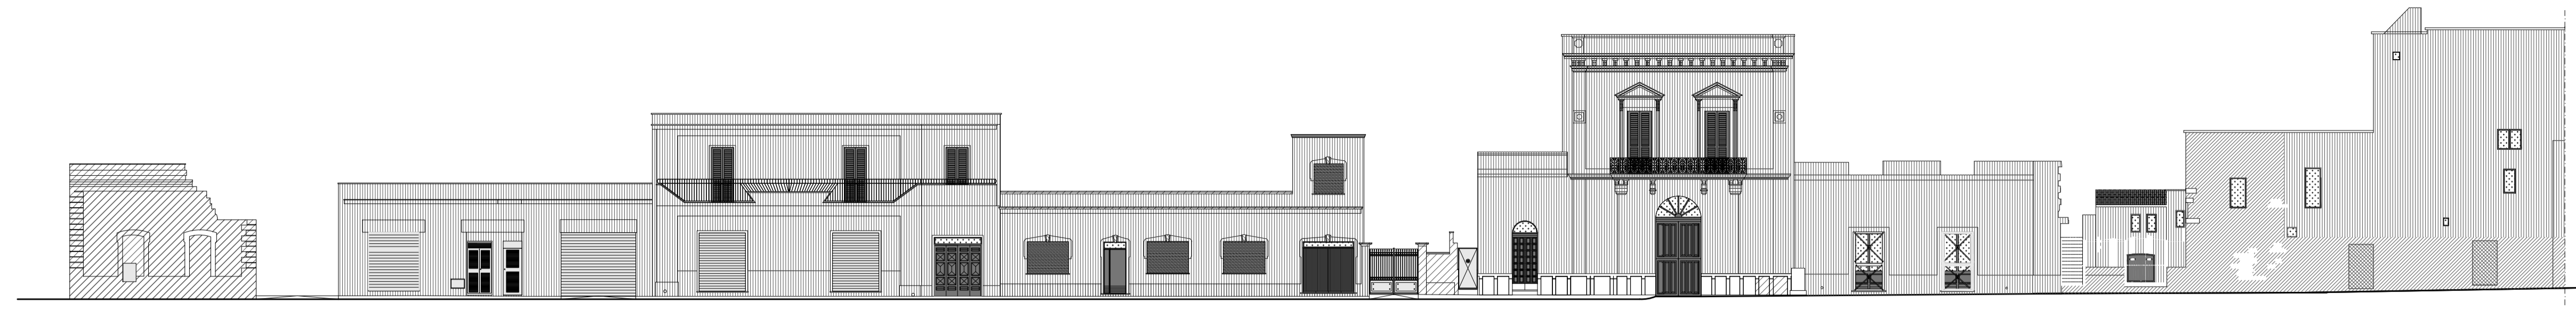

COLORI RILEVATI		1	2	3	4	5	6	7
FONDO I	S 0300 - N	S 0300 - N	S 0300 - N	S 0300 - N	S 0300 - N	S 0500 - N	S 0300 - N	S 0300 - N S 1040 - Y10R
FONDO II								
ELEMENTI RILIEVO	S 0300 - N	S 0300 - N	S 0530 - Y20R	S 0520 - Y10	S 0515 - G80Y	S 0300 - N	S 0300 - N	
BASAMENTO	S 0300 - N		S 2060 - Y30R	S 0520 - Y10	S 0300 - N	S 0300 - N	S 0300 - N	
INFISSI		RAL 7038	S 1070 - Y40R	LEGGNO DILIEGIO ZINCO RAL 6001	RAL 8017	RAL 8022	RAL 8017	RAL 8017
RINGHIERE/ACCESSORI			S 1070 - Y40R		S 0300 - N	RAL 7021	RAL 7043	
COLORI SELEZIONATI								
FONDI	S 0520 - Y20R S 0300 - N	S 1010 - R60B S 1510 - R80B S 1015 - G90Y	S 1015 - Y10R S 1015 - Y20R S 1510 - Y40R	S 0500 - N S 0530 - G80Y S 0530 - G90Y S 01020 - R70B S 0530 - R80B	S 0520 - R S 0520 - R10B S 1040 - Y20R	S 0300 - N S 0500 - N	S 0530 - G80Y S 0540 - G90Y S 0550 - Y10R	
ELEMENTI RILIEVO BASAMENTI	S 0500 - N S 1010 - Y10R	S 0300 - N S 0500 - N	S 1040 - Y30R S 1050 - Y10R	S 0300 - R50B S 1015 - Y10R S 1010 - R80B S 0520 - G90Y	S 0300 - N S 0530 - Y S 0530 - Y80R	S 1015 - G80Y S 1015 - Y10R	S 0300 - N S 0500 - N	
SERRAMENTI / ACCESSORI	RAL 7004	RAL 7004 BRIGIO CHIARO	RAL 7004 NOCE	RAL 6020 RAL 6004 OLIVIO RAL 6024	ROVERE SCURO BRIGIO CHIARO	NOCE BRIGIO GRAFITE	RAL 8020 BRIGIO GRAFITE ROVERE SCURO	

LEGENDA

- RILIEVO MATERICO**
- TINTEGGIO / PITTURA SU INTONACO
 - TINTEGGIO / PITTURA SU PIETRA
 - INTONACO
 - PIETRA LECCESE / TUFO
 - TRAVERTINO / MARMO / GRANITO
 - CEMENTO
 - TERRACOTTA
 - CERAMICA SMALTATA
 - LEGGNO
 - VETRO
 - METALLO
 - PVC
- RILIEVO DEGRADO**
- ALTERAZIONE CROMATICA
 - ALVEOLIZZAZIONE / DISGREGAZIONE
 - EFFLORESCENZA
 - ESFOLIAZIONE
 - FRATTURAZIONE O FESSURAZIONE
 - LACUNA / MANCANZA / DISTACCO
 - MACCHIA
 - PATINA BIOLOGICA
 - PRESENZA DI VEGETAZIONE

STATO DI FATTO COLORE

PROGETTO COLORE

SCALA 1:200