COMUNE DI UGENTO

Provincia di Lecce

Settore Urbanistica - Ambiente & SUAP

Piano del Colore - Ugento

PROGETTISTI

ARCH. **GIANFRANCO PREITE** - ARCH. **ANTONIO D'AQUINO**

SINDACO
Avv. **Massimo LECCI**

ASSESSORE
Dott.ssa **Anna Daniela SPECOLIZZI**

R. U. P.
Arch. **Nicola PACELLA COLUCCIA**

OTTOBRE 2017

TAV. XIII

Lungomare G. Tiepolo - Torre Mozza

Rilievo

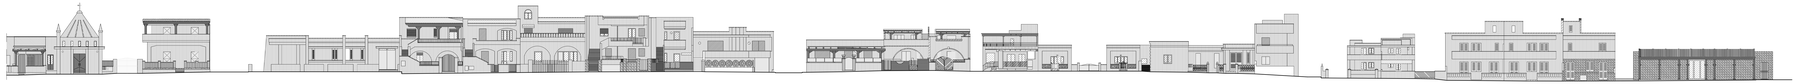

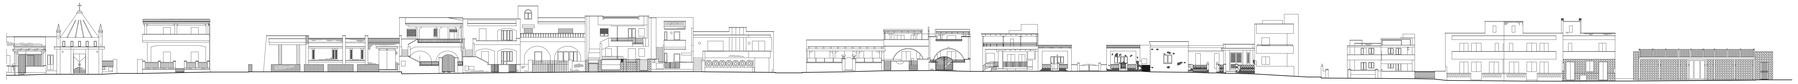

LEGENDA

RILIEVO MATERICO

- TINTEGGIO / PITTURA SU INTONACO
- TINTEGGIO / PITTURA SU PIETRA
- INTONACO
- PIETRA LECCESE / TUFO
- TRAVERTINO / MARMO / GRANITO
- CEMENTO
- TERRACOTTA
- CERAMICA SMALTATA
- LEGNO
- VETRO
- METALLO
- PVC

RILIEVO DEGRADO

- ALTERAZIONE CROMATICA
- ALVEOLIZZAZIONE / DISGREGAZIONE
- EFFLORESCENZA
- ESFOLIAZIONE
- FRATTURAZIONE O FESSURAZIONE
- LACUNA / MANCANZA / DISTACCO
- MACCHIA
- PATINA BIOLOGICA
- PRESENZA DI VEGETAZIONE

STATO DI FATTO COLORE

COLORI RILEVATI – FONDO I	S2020-G80Y S 0300-N	S0300-N	S1040 - Y	S0300-N	S2070-Y10R	S0300-N	S2040-Y80R	S1010-Y90R	S0300-N	S0520-G80Y	S0300-N	S0540-Y20R	S0300-N	S2050-R80B	S0300-N	S1030-G80Y	S1010-Y30R	S0300-N	S0300-N	S0300-N	S0300-N PIETRA	PIETRA
FONDO II		S2020-G80Y	S1040 - Y		S0300-N	S0300-N	S0300-N					S0300-N	S0300-N		S0300-N							
ELEMENTI RILIEVO	S1005 - Y20R	S0300-N	S0300-N	S0300-N	S0300-N	S3060-Y70R	S0300-N	S3560-Y80R	S0530-Y80R S0520-Y	S1040-Y60R	S1055-B90G	PIETRA S2020-G80Y	PIETRA	S0300-N	S0300-N	S5040-Y80R	S1040-Y80R	S5040-Y80R	S2020-G80Y	S0300-N	S0300-N	PIETRA
BASAMENTO																						
INFISSI	RAL 8016	LEGNO	RAL 8022	S0300-N RAL 7047	RAL 8017 S2020-G80Y	ALLUMINIO S2020-G80Y	ALLUMINIO S0300-N	RAL 8017	RAL 8017	ALLUMINIO S2020-G80Y	RAL 6005	RAL 8017	RAL 8016	ACCIAIO	RAL 8017	RAL 8017	RAL 8016	RAL 8016	ALLUMINIO	RAL 8017	RAL 5005 RAL 8019	S0300-N
RINGHIERE/ACCESSORI	ZINCO LEGNO		S0300-N LEGNO		RAL 8022 ZINCO LEGNO	ALLUMINIO	RAL 7046 RAL 3007	ZINCO PIETRA RAL 7047	RAL 8022 RAL 7047	RAL 7036 S0300-N	RAL 7021 LEGNO	S2020-G80Y LEGNO RAL 3007	RAL 1013 LEGNO RAL 3007	ACCIAIO S0300-N	RAL 8022 S2020-G80Y	ZINCO	RAL 8004	S0300-N PIETRA	RAL 8022 PIETRA PIETRA	RAL 8022 PIETRA	RAL 8022	S0300-N

PROGETTO COLORE

COLORI SELEZIONATI – FONDI	S 1500 - N	S 0500 - N	S 0500 - N	S 0500 - B S 0500 - N	S 0540 - B90B	S 0500 - N	S 0540 - G50Y	S 0500 - N	S 0500 - B	S 0500 - N	S 0540 - B70R	S 0500 - B	S 0540 - G60Y	S 1050 - R60B	S 0500 - N	S 1070 - B	S 0540 - G60Y	S 0500 - N	S 0500 - N S 1050 - N	S 1050 - R90B	S 0500 - N	S 1500 - N
ELEMENTI RILIEVO BASAMENTO		S 1050 - R90B	S 0540 - G60Y	S 1050 - R90B	S 1050 - R90B	S 0540 - B70R	S 0500 - N	S 0540 - R80B	S 0540 - R90B	S 0540 - G50Y	S 0500 - N	S 0500 - N	S 0500 - N	S 0500 - N	S 0540 - G50Y	S 0540 - B70R	S 1500 - N	S 0540 - G60Y	S 0540 - G10Y S 1050 - R90B	S 1050 - R80B S 0540 - G50Y	S 0500 - N S 1050 - R80B	S 0540 - B60G
SERRAMENTI / ACCESSORI	RAL 8000	CIPRIGNO	CUOIO	RAL 5010 RAL 5007	RAL 7004	RAL 9016	RAL 6000	RAL 5024	RAL 5015	RAL 6000	RAL 5010 LEGNO GRIGIOTTO	RAL 6000	CUOIO	LEGNO GRIGIOTTO	RAL 5010	RAL 5024	LEGNO GRIGIOTTO	RAL 5007	RAL 7004 RAL 5024	RAL 9016 RAL 5015 RAL 5010	RAL 7004	S 0500 - N RAL 5024 RAL 5015

SCALA 1:10.000

SCALA 1:200