



COMUNE DI UGENTO  
 Provincia di Lecce  
 Settore Urbanistica - Ambiente & SUAP

**PROGETTISTI**

ARCH. GIANFRANCO PREITE - ARCH. ANTONIO D'AQUINO

**SINDACO**

Avv. Massimo LECCI

**ASSESSORE**



Dott.ssa Anna Daniela SPECOLIZZI

**R. U. P.**

Arch. Nicola PACELLA COLUCCIA

OTTOBRE 2017

TAV. IX  
**Via Ripamonti - Ugento**  
 Rilievo

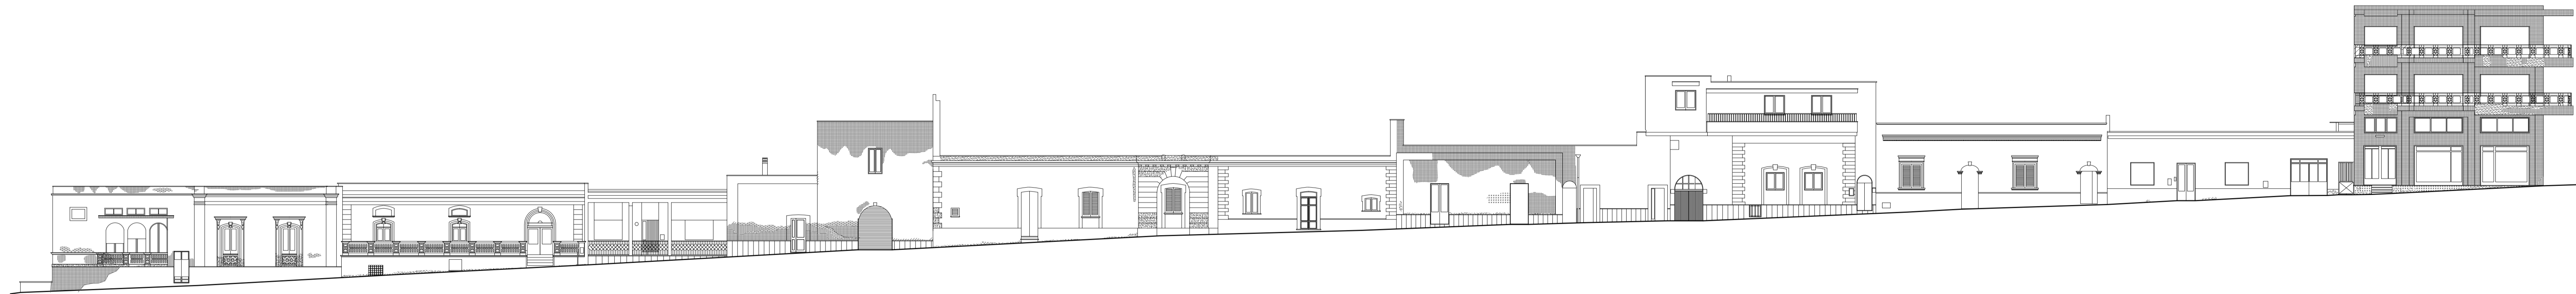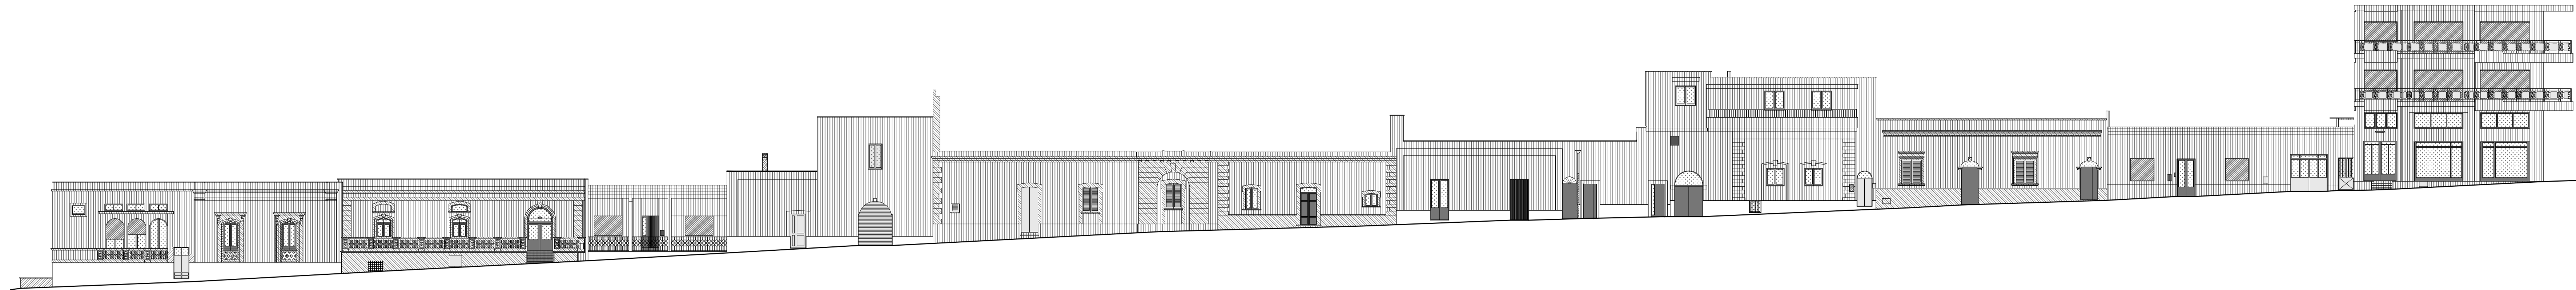

COLORI RILEVATI		COLORI SELEZIONATI										
FONDO I	S 0540 - Y20R	S 1050 - B90G	S 0540 - G90Y	S 1500 - N	S 0530 - Y10R	S 0530 - R	S 0520 - Y40R	S 0505 - Y	S 1502 - Y50R	S 0520 - R90B	S 0530 - Y10R	S 0300 - N
FONDO II				S 0530 - G80Y	PIETRA LECCESE		S 0300 - N	S 0520 - Y10R	S 2002 - Y			S 0300 - N
ELEMENTI RILIEVO	S 0300 - N		S 0540 - G90Y	S 1515 - Y10R								S 0300 - N
BASAMENTO			S 0530 - G80Y	S 0530 - G80Y	S 0530 - Y30R						S 0530 - Y30R	S 0300 - N
INFISSI	RAL 7043	S 0300 - N	PINO CHIARO	DOUGLAS	RAL 6028	CILIEGIO	S 1070 - Y40R	PINO CHIARO	RAL 7011	CILIEGIO	S 4040 - Y40R	S 1070 - Y40R
RINGHIERE/ACCESSORI	S 0804 - Y10R		S 1040 - Y80R								S 0300 - N	NOCE
	S 2020 - G80Y		RAL 6016						RAL 9011			S 0300 - N
FONDI	S 1030 - Y20R, S 1040 - Y20R, S 1040 - Y30R	S 2030 - G10Y, S 2040 - G10Y, S 1040 - Y30R	S 0300 - N, S 0500 - N	S 2020 - Y80R, S 0530 - N, S 0505 - R	S 0300 - N, S 0505 - G90Y, S 0603 - Y20R	S 0530 - G90Y, S 0530 - Y	S 0515 - Y, S 0515 - Y10R	S 0515 - Y20R	S 0300 - N, S 0505 - G90Y, S 0603 - Y20R	S 0530 - R90B, S 01020 - R70B, S 0540 - G80Y	S 0530 - G80Y, S 0530 - G90Y, S 0530 - Y	S 0300 - N, S 01020 - R70B, S 0530 - Y
ELEMENTI RILIEVO	S 0300 - N, S 0500 - N	S 0300 - N, S 0500 - N	S 1015 - G80Y	S 0300 - N, S 0500 - N	S 1515 - Y40R, S 1515 - Y20R, S 1510 - Y40R	S 0500 - N, S 0502 - Y	S 0300 - N, S 0500 - N	S 1510 - Y40R	S 1515 - Y40R, S 1515 - Y20R, S 1510 - Y40R	S 0300 - N, S 0500 - N, S 1510 - Y40R	S 1510 - Y40R, S 0502 - Y	S 1510 - Y40R, S 0500 - N
BASAMENTI	S 0300 - N, S 0500 - N	S 0300 - N, S 0500 - N	S 1015 - G80Y	S 0300 - N, S 0500 - N	S 1515 - Y40R, S 1515 - Y20R, S 1510 - Y40R	S 0500 - N, S 0502 - Y	S 0300 - N, S 0500 - N	S 1510 - Y40R	S 1515 - Y40R, S 1515 - Y20R, S 1510 - Y40R	S 0300 - N, S 0500 - N, S 1510 - Y40R	S 1510 - Y40R, S 0502 - Y	S 1510 - Y40R, S 0500 - N
SERRAMENTI / ACCESSORI	RAL 9025, GRIGIO CHIARO, PINO	RAL 9025, OLIVERO, OLIVO	RAL 9025, OLIVERO	GRIGIO GRANITICO, ROVERE SCURO	RAL 9025, RAL 9020	RAL 9024, ROVERE SCURO	ROVERE SCURO, NOCE	ROVERE SCURO	RAL 7004, GRIGIO SCURO	ROVERE SCURO, OLIVO, OLIVERO	RAL 9024, ROVERE SCURO, RAL 7004	OLIVERO, GASTAGNO, ROVERE SCURO

**LEGENDA**

- RILIEVO MATERICO
  - TINTEGGIO / PITTURA SU INTONACO
  - TINTEGGIO / PITTURA SU PIETRA
  - INTONACO
  - PIETRA LECCESE / TUFO
  - TRAVERTINO / MARMO / GRANITO
  - GEMENTO
  - TERRACOTTA
  - CERAMICA SMALTATA
  - LEGNO
  - VETRO
  - METALLO
  - PVC
- RILIEVO DEGRADO
  - ALTERAZIONE CROMATICA
  - ALVEOLIZZAZIONE / DISGREGAZIONE
  - EFFLORESCENZA
  - ESFOLIAZIONE
  - FRATTURAZIONE O FESSURAZIONE
  - LACUNA / MANCANZA / DISTACCO
  - MACCHIA
  - PATINA BIOLOGICA
  - PRESENZA DI VEGETAZIONE

STATO DI FATTO COLORE

PROGETTO COLORE

SCALA 1:200