



# COMUNE DI UGENTO (LE)

Piazza Adolfo Colosso n. 1  
73059 Ugento (LE)  
Telefono/Fax: 0833 557001 / 0833 556496  
Codice Fiscale/P. IVA: 81003470754 / 01449230752  
E-mail: [ufficiosegreteria@comune.ugento.le.it](mailto:ufficiosegreteria@comune.ugento.le.it)  
E-mail PEC: [urbanistica.comune.ugento@pec.rupar.puglia.it](mailto:urbanistica.comune.ugento@pec.rupar.puglia.it)

## PIANO REGOLATORE DEL PORTO DI TORRE SAN GIOVANNI DI UGENTO

Legge n. 84 del 28/01/1994 - "Riordino della legislazione in materia portuale".  
(GU n.28 del 4-2-1994 - Suppl. Ordinario n. 21 ).

Legge Regionale n. 17 del 10/04/2015 - "Disciplina della tutela e dell'uso della costa".  
(Bollettino Ufficiale della Regione Puglia n. 53 suppl. del 15/04/2015).

Numero Elaborato	Titolo Elaborato	Scala
Tavola 3	Inquadramento Urbanistico	1:5.000


### PROGETTISTA

Dott. Ing. Andrea Mauro  
Via Alessandro Manzoni, 51  
73027 - Minervino di Lecce (Le)  
Ordine degli Ingegneri della Provincia di Lecce n. 2995

### R.U.P.

Arch. Nicola Pacella Coluccia

Dicembre 2015

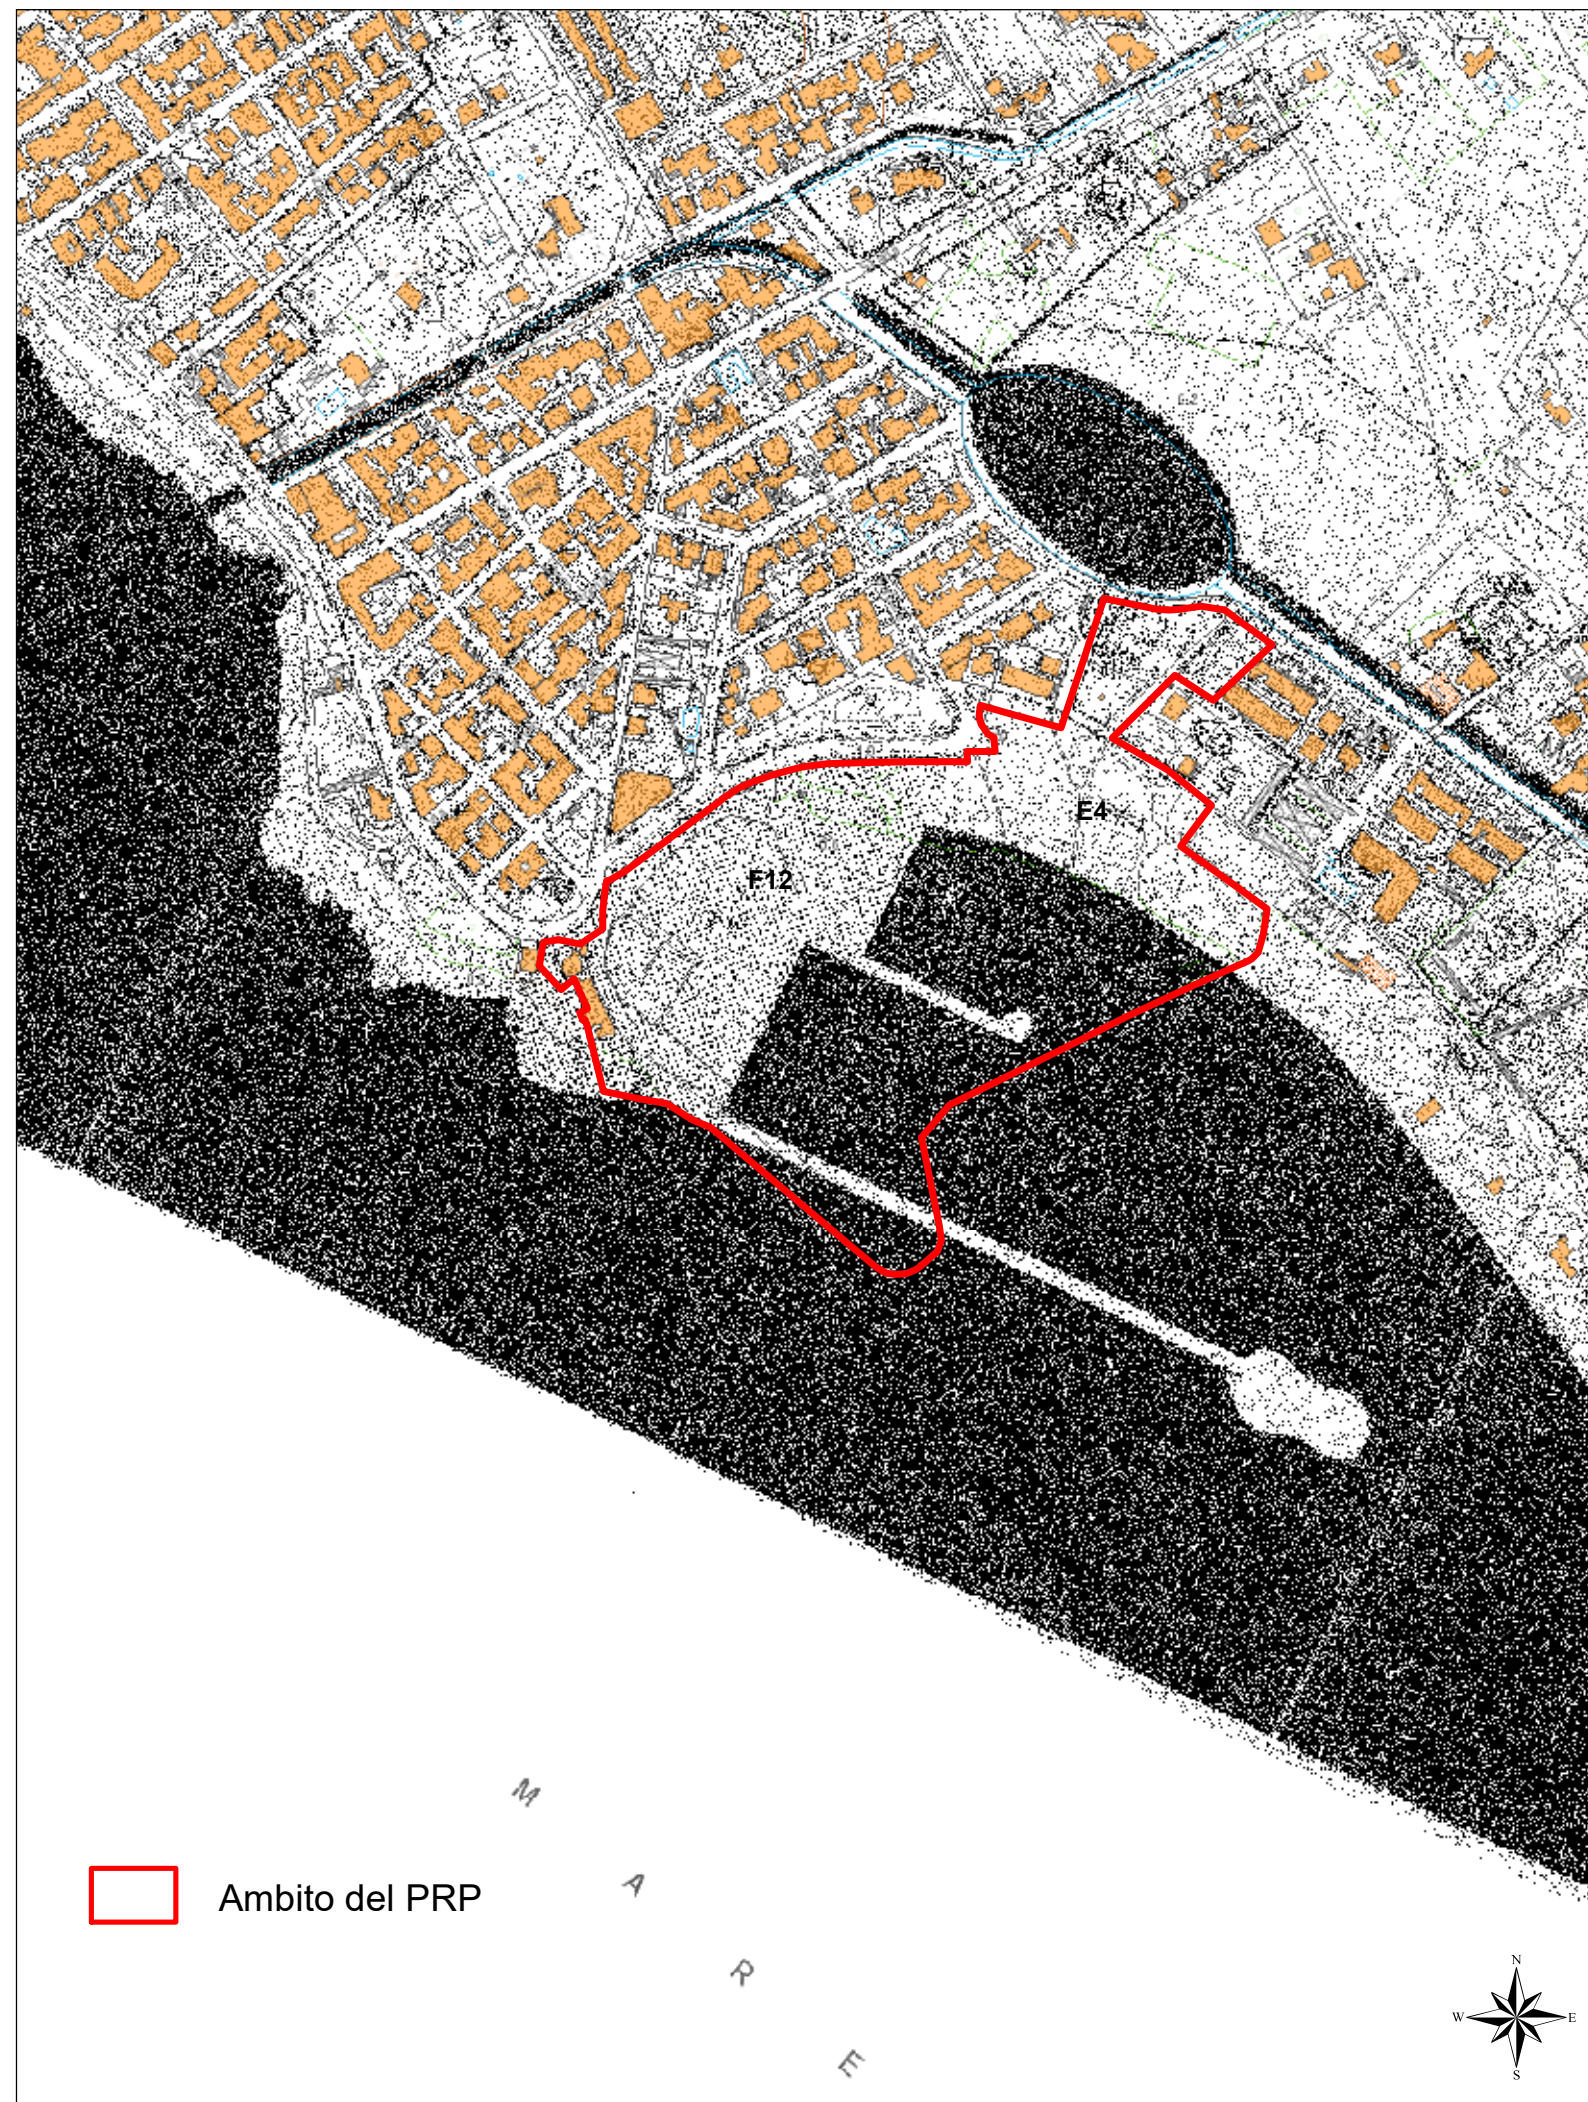

Comune di Ugento. Localizzazione Porto di Torre San Giovanni  
su Piano Regolatore Generale (P.R.G.). Su ortofotoimmagine 2010. Scala 1:5.000