



COMUNE DI UGENTO (LE)

Piazza Adolfo Colosso n. 1
73059 Ugento (LE)
Telefono/Fax: 0833 557001 / 0833 556496
Codice Fiscale/P. IVA: 81003470754 / 01449230752
E-mail: ufficiosegreteria@comune.ugento.le.it
E-mail PEC: urbanistica.comune.ugento@pec.rupar.puglia.it

PIANO REGOLATORE DEL PORTO DI TORRE SAN GIOVANNI DI UGENTO

Legge n. 84 del 28/01/1994 - "Riordino della legislazione in materia portuale".
(GU n.28 del 4-2-1994 - Suppl. Ordinario n. 21).

Legge Regionale n. 17 del 10/04/2015 - "Disciplina della tutela e dell'uso della costa".
(Bollettino Ufficiale della Regione Puglia n. 53 suppl. del 15/04/2015).

Numero Elaborato	Titolo Elaborato	Scala
Tavola 7.2	Aree funzionali portuali	1:1.000


PROGETTISTA

Dott. Ing. Andrea Mauro
Via Alessandro Manzoni, 51
73027 - Minervino di Lecce (Le)
Online degli Ingegneri della Provincia di Lecce n. 2995

R.U.P.

Arch. Nicola Pacella Coluccia

Settembre 2017

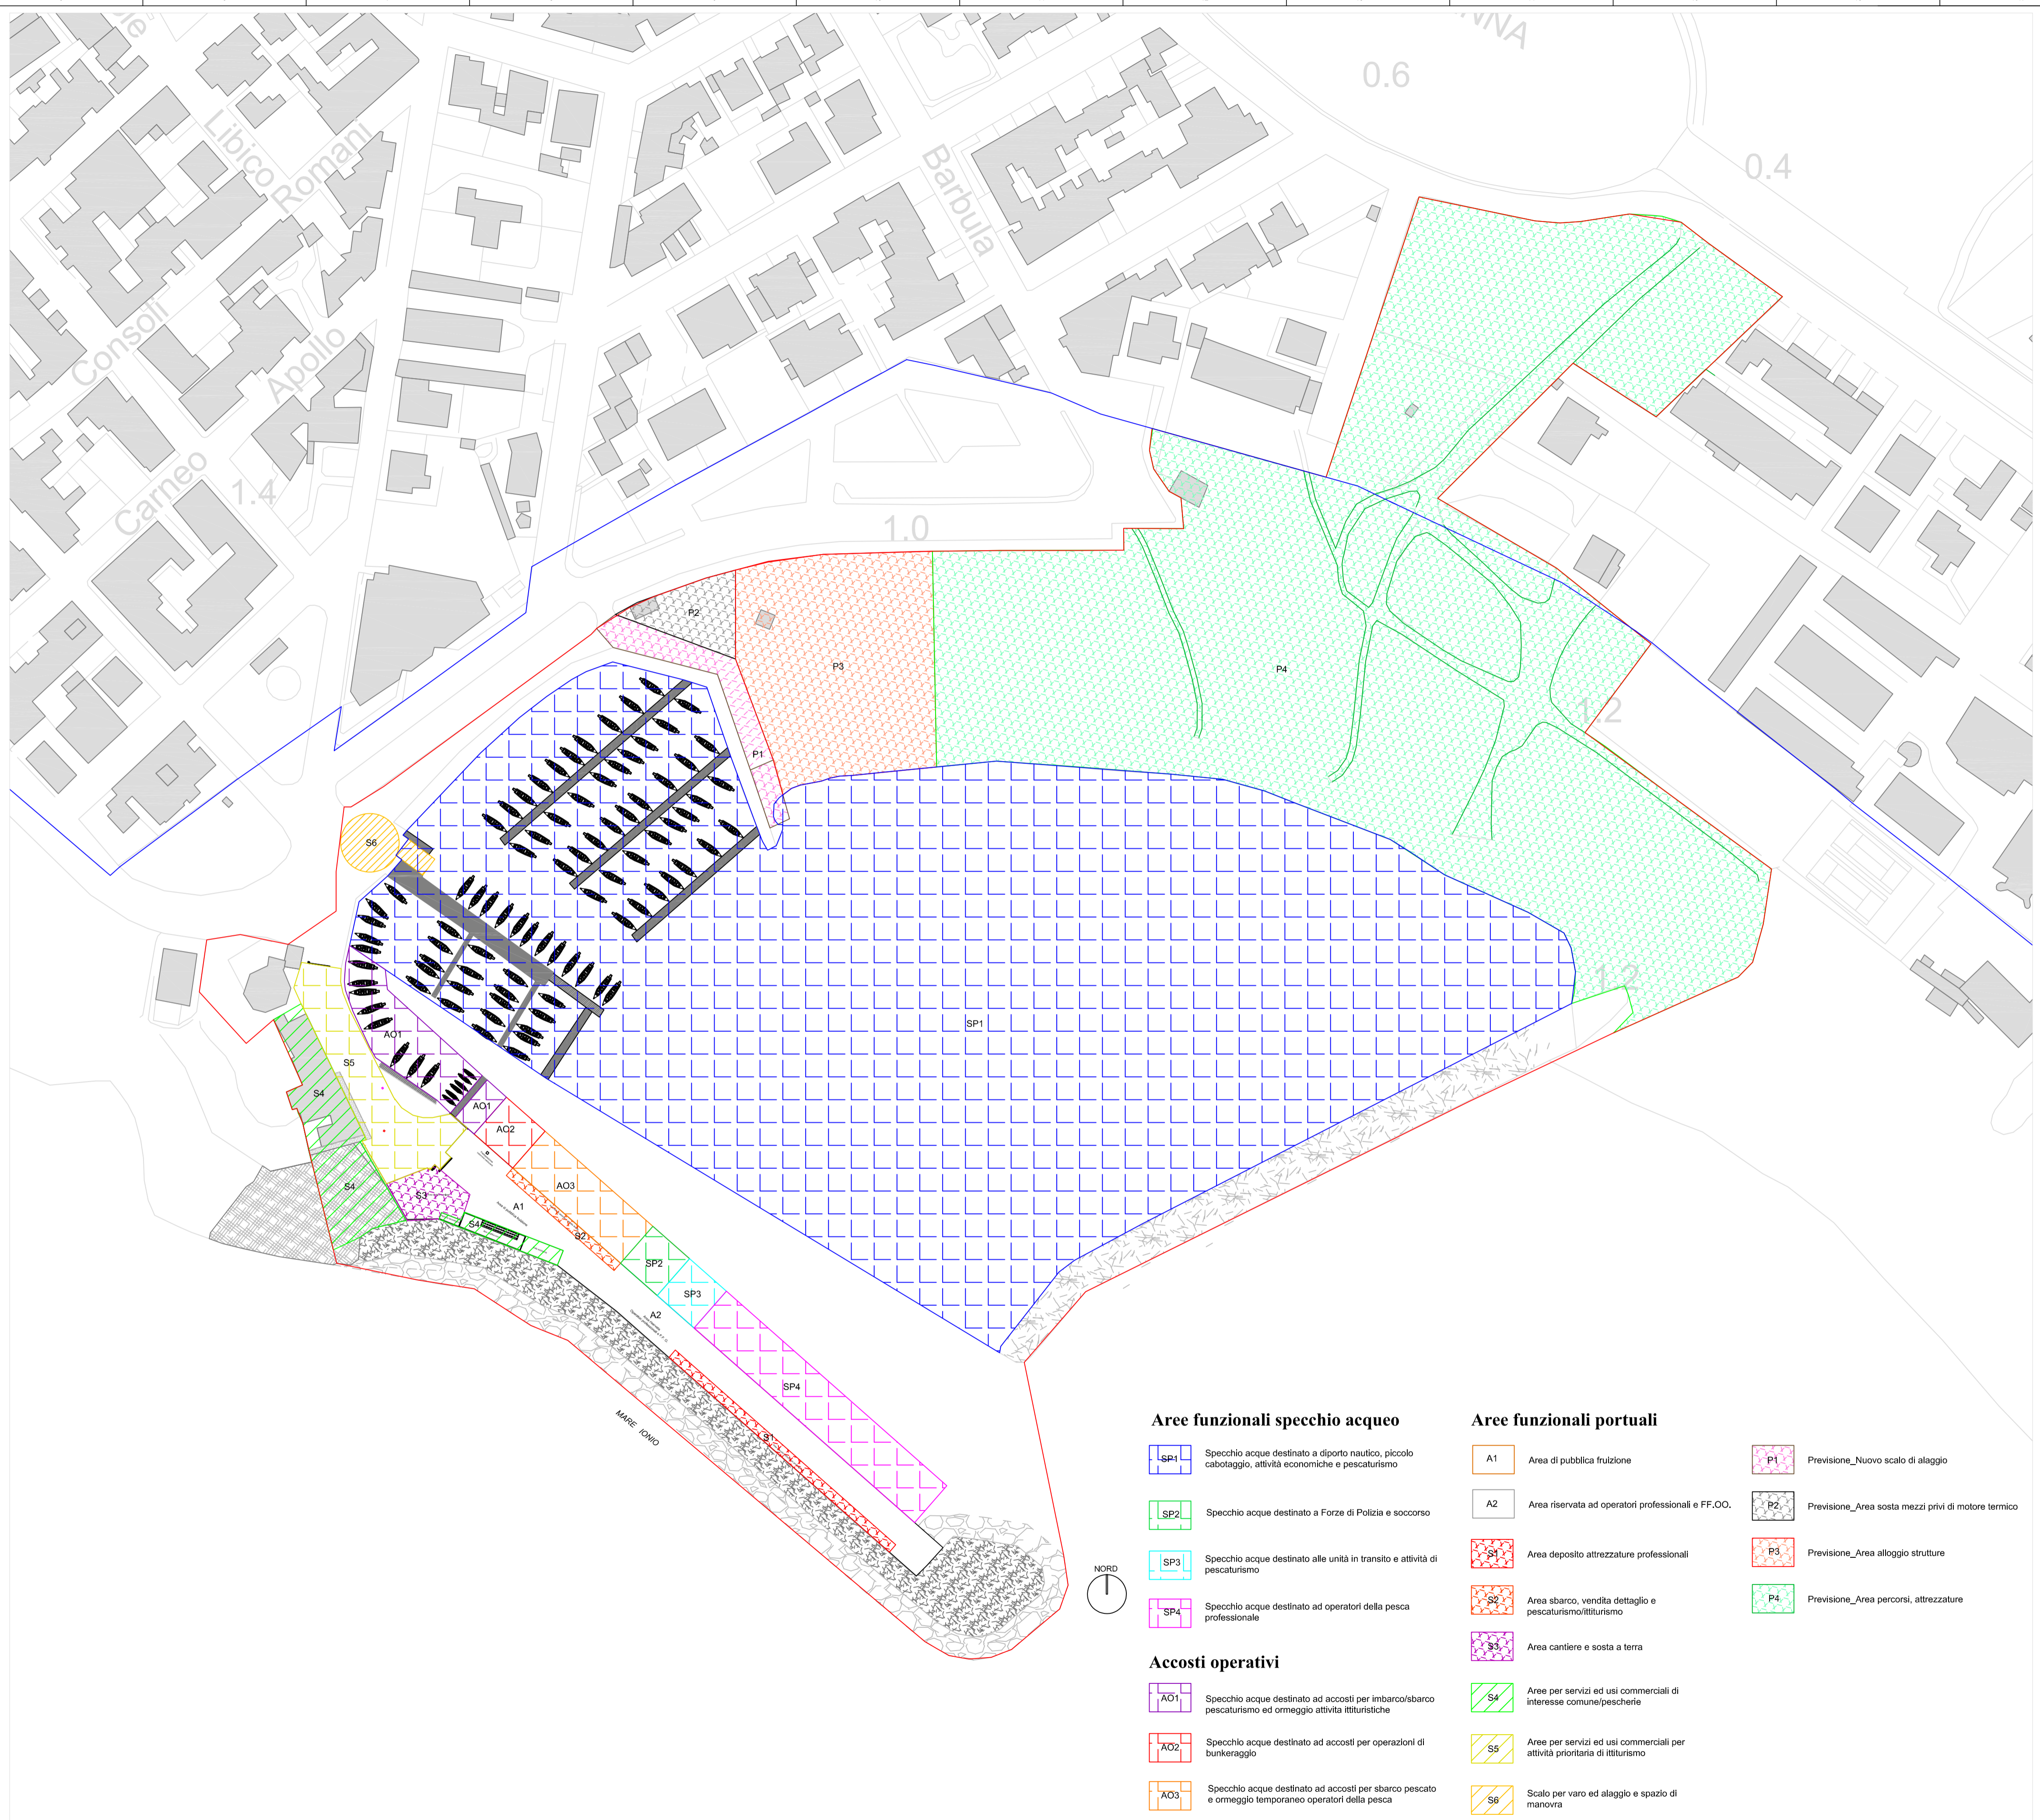

Aree funzionali specchio acqueo

- SP1 Specchio acque destinato a diporto nautico, piccolo cabotaggio, attività economiche e peschicoltura
- SP2 Specchio acque destinato a Forze di Polizia e soccorso
- SP3 Specchio acque destinato alle unità in transito e attività di peschicoltura
- SP4 Specchio acque destinato ad operatori della pesca professionale

Accosti operativi

- AO1 Specchio acque destinato ad accosti per imbarco/sbarco peschicoltura ed ormeggio attività itturistiche
- AO2 Specchio acque destinato ad accosti per operazioni di bunkeraggio
- AO3 Specchio acque destinato ad accosti per sbarco pescato e ormeggio temporaneo operatori della pesca

Aree funzionali portuali

- A1 Area di pubblica fruizione
- A2 Area riservata ad operatori professionali e FF.OO.
- S1 Area deposito attrezzature professionali
- S2 Area sbarco, vendita dettaglio e peschicoltura/itturismo
- S3 Area cantiere e sosta a terra
- S4 Area per servizi ed usi commerciali di interesse comune/peschiere
- S5 Area per servizi ed usi commerciali per attività prioritaria di itturismo
- S6 Scalo per varo ed alloggio e spazio di manovra
- P1 Previsione_Nuovo scalo di alloggio
- P2 Previsione_Area sosta mezzi privi di motore termico
- P3 Previsione_Area alloggio strutture
- P4 Previsione_Area percorsi, attrezzature

Planimetria del Porto di Torre San Giovanni - Scala 1:1.000