



COMUNE DI UGENTO (LE)

Piazza Adolfo Colosso n. 1
73059 Ugento (LE)
Telefono/Fax: 0833 557001 / 0833 556496
Codice Fiscale/P. IVA: 81003470754 / 01449230752
E-mail: ufficiosegreteria@comune.ugento.le.it
E-mail PEC: urbanistica.comune.ugento@pec.rupar.puglia.it

PIANO REGOLATORE DEL PORTO DI TORRE SAN GIOVANNI DI UGENTO

Legge n. 84 del 28/01/1994 - "Riordino della legislazione in materia portuale".
(GU n.28 del 4-2-1994 - Suppl. Ordinario n. 21).
Legge Regionale n. 17 del 10/04/2015 - "Disciplina della tutela e dell'uso della costa".
(Bollettino Ufficiale della Regione Puglia n. 53 suppl. del 15/04/2015).

Numero Elaborato	Titolo Elaborato	Scala
Tavola 7.4	Aree di dragaggio e di colmata	1:1.000


PROGETTISTA

Dott. Ing. Andrea Mauro
Via Alessandro Manzoni, 51
73027 - Minervino di Lecce (Le)
Ordine degli Ingegneri della Provincia di Lecce n. 2995

R.U.P.

Arch. Nicola Pacella Coluccia

Settembre 2017

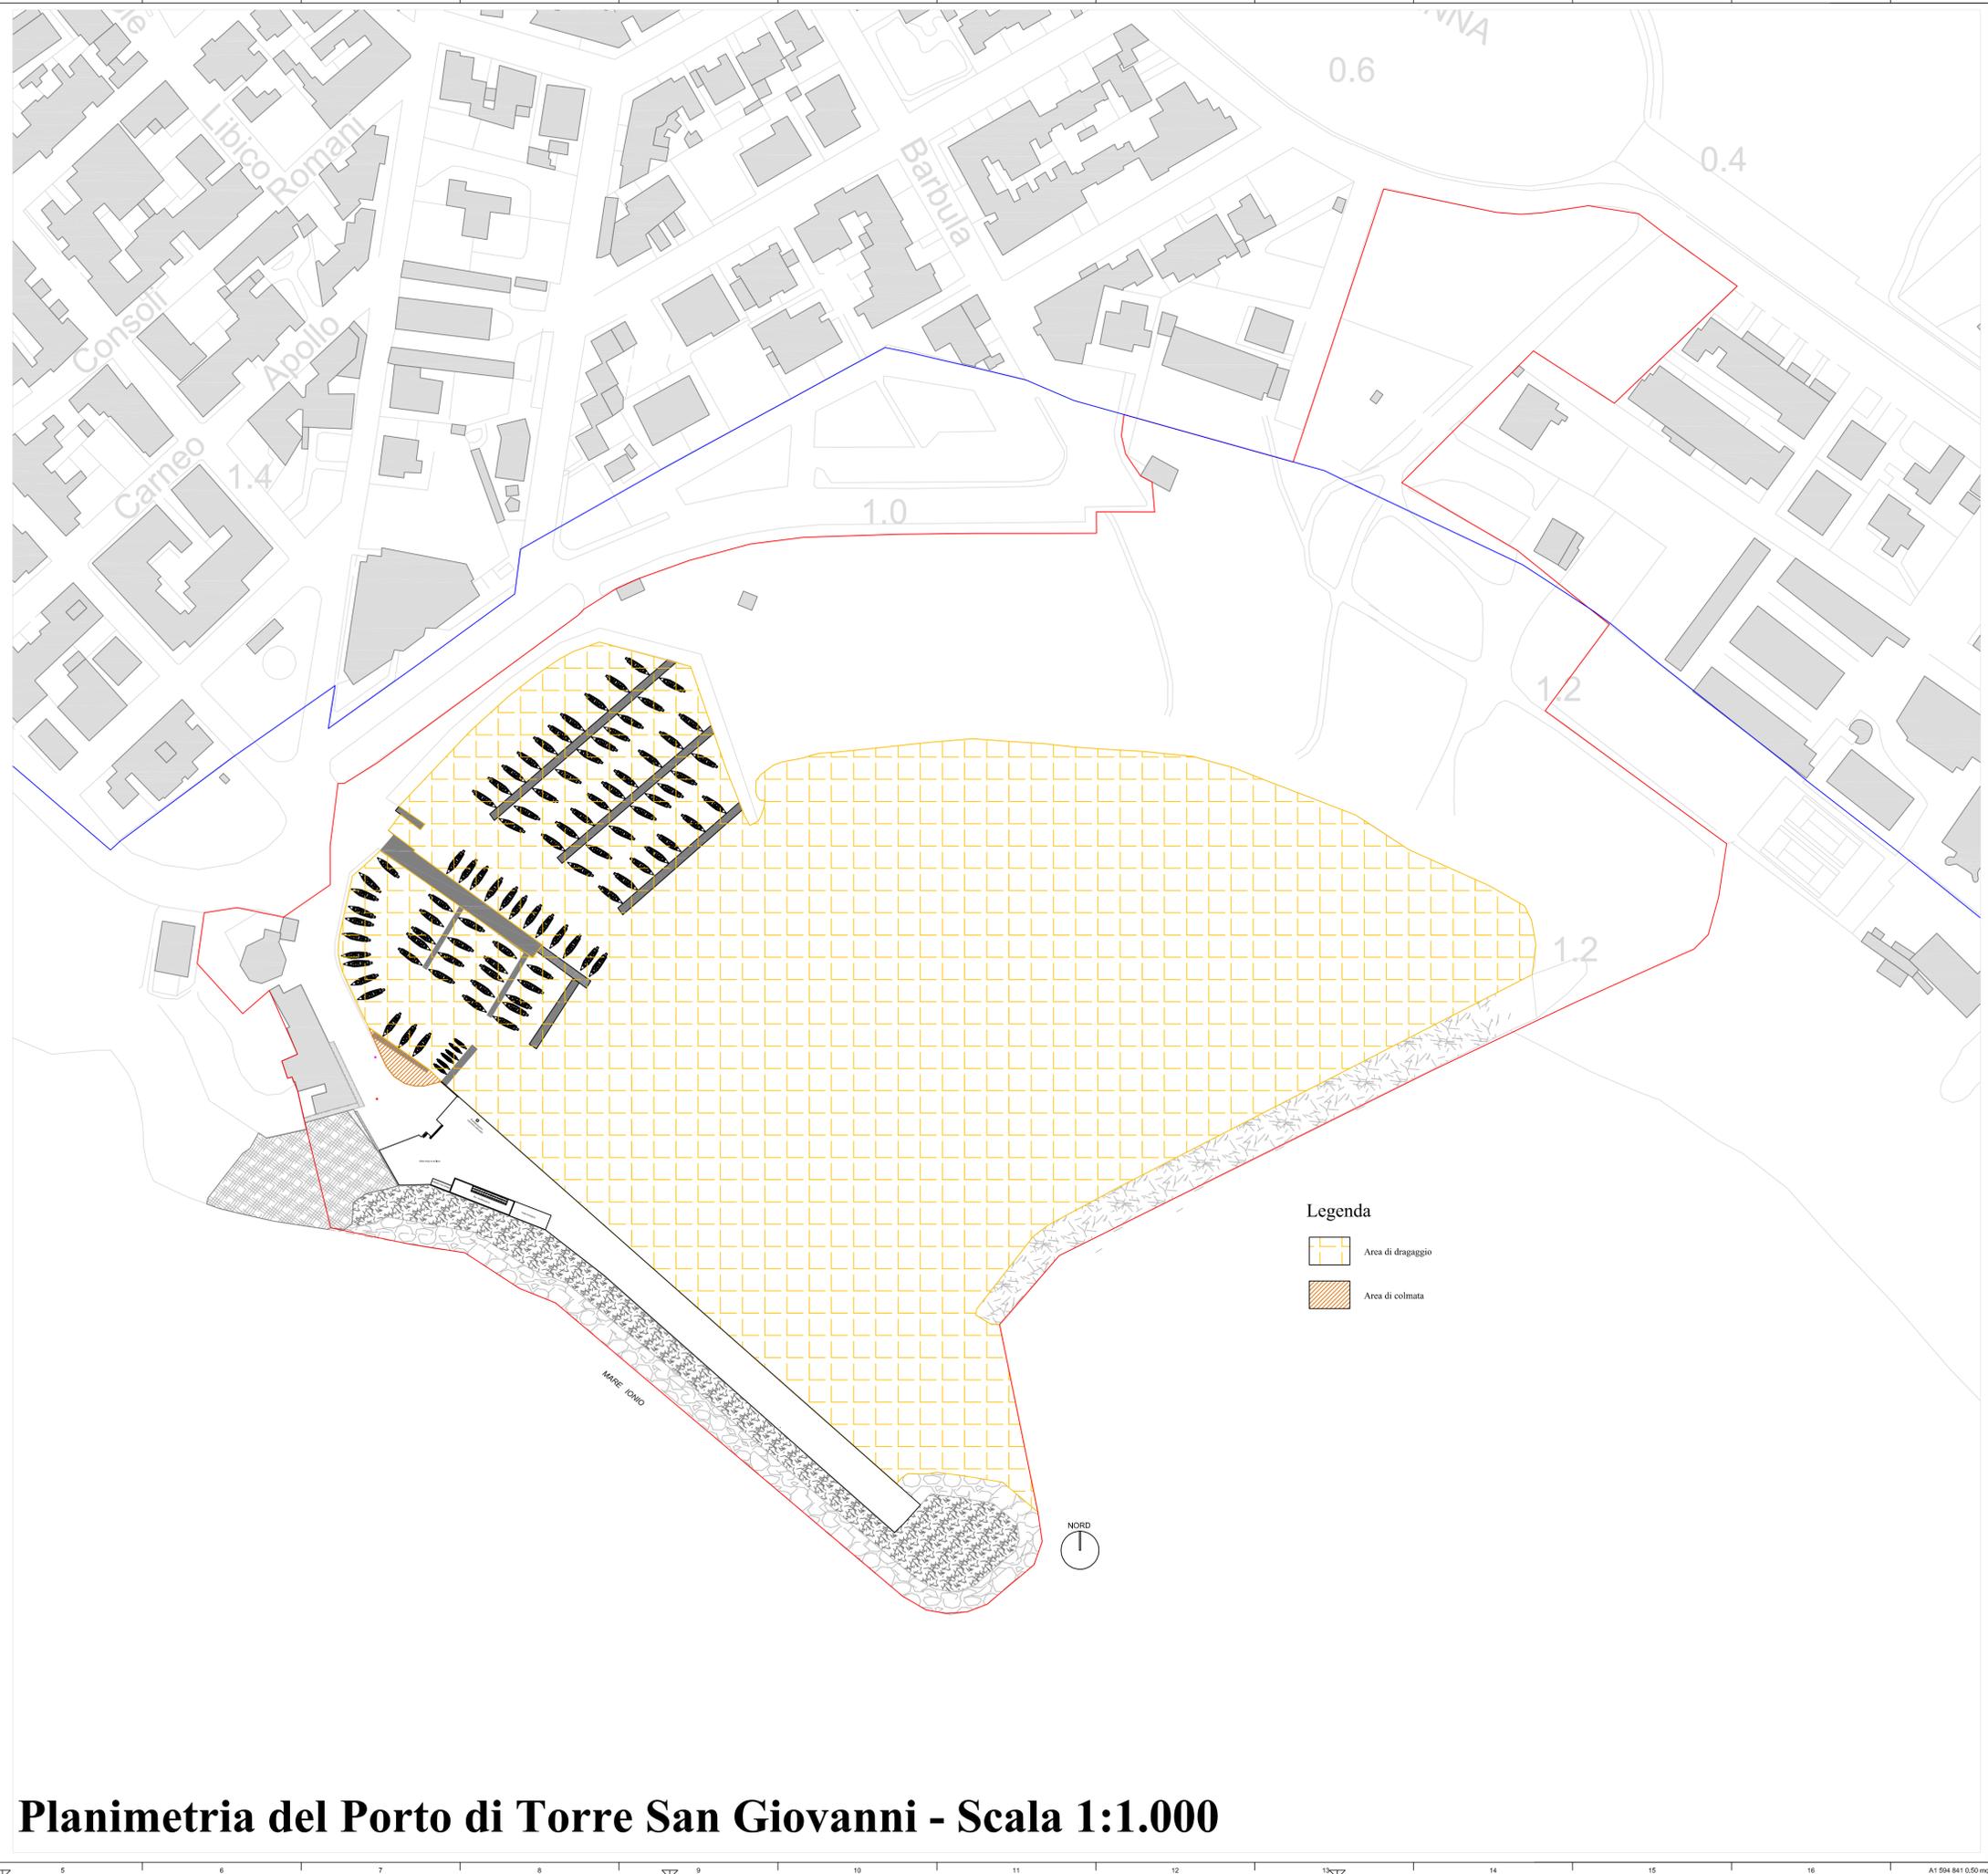

Planimetria del Porto di Torre San Giovanni - Scala 1:1.000