



Comune di Ugento
Provincia di Lecce

Variante di adeguamento del PRG vigente al
Piano Paesaggistico Territoriale Regionale



SINDACO
Avv. Massimo Lecci
ASSESSORE ALL'URBANISTICA
Dott.ssa Specolizzi Anna Daniela
R.U.P.
Arch. Coluccia Nicola Pacella

PROGETTISTA
Arch. Massimo D'Ambrosio
Pianificatore Territoriale

BOZZA

TAVOLA 2.a Ridefinizione della struttura idrogeomorfologica 1:10.000

Legenda

Confine comunale

STRUTTURA IDROGEOMORFOLOGICA

Componenti geomorfologiche

Ulteriori contesti paesaggistici




- Versanti
- Lame e gravine
- Doline
- Grotte
- Geositi
- Inghiottoi
- Cordoni dunari

Componenti idrologiche

Beni paesaggistici

- Territori costieri
- Ulteriori contesti paesaggistici
- Sorgenti
- Reticolo idrografico di connessione della R.E.R.
- Vincolo idrogeologico

QUADRO DI UNIONE

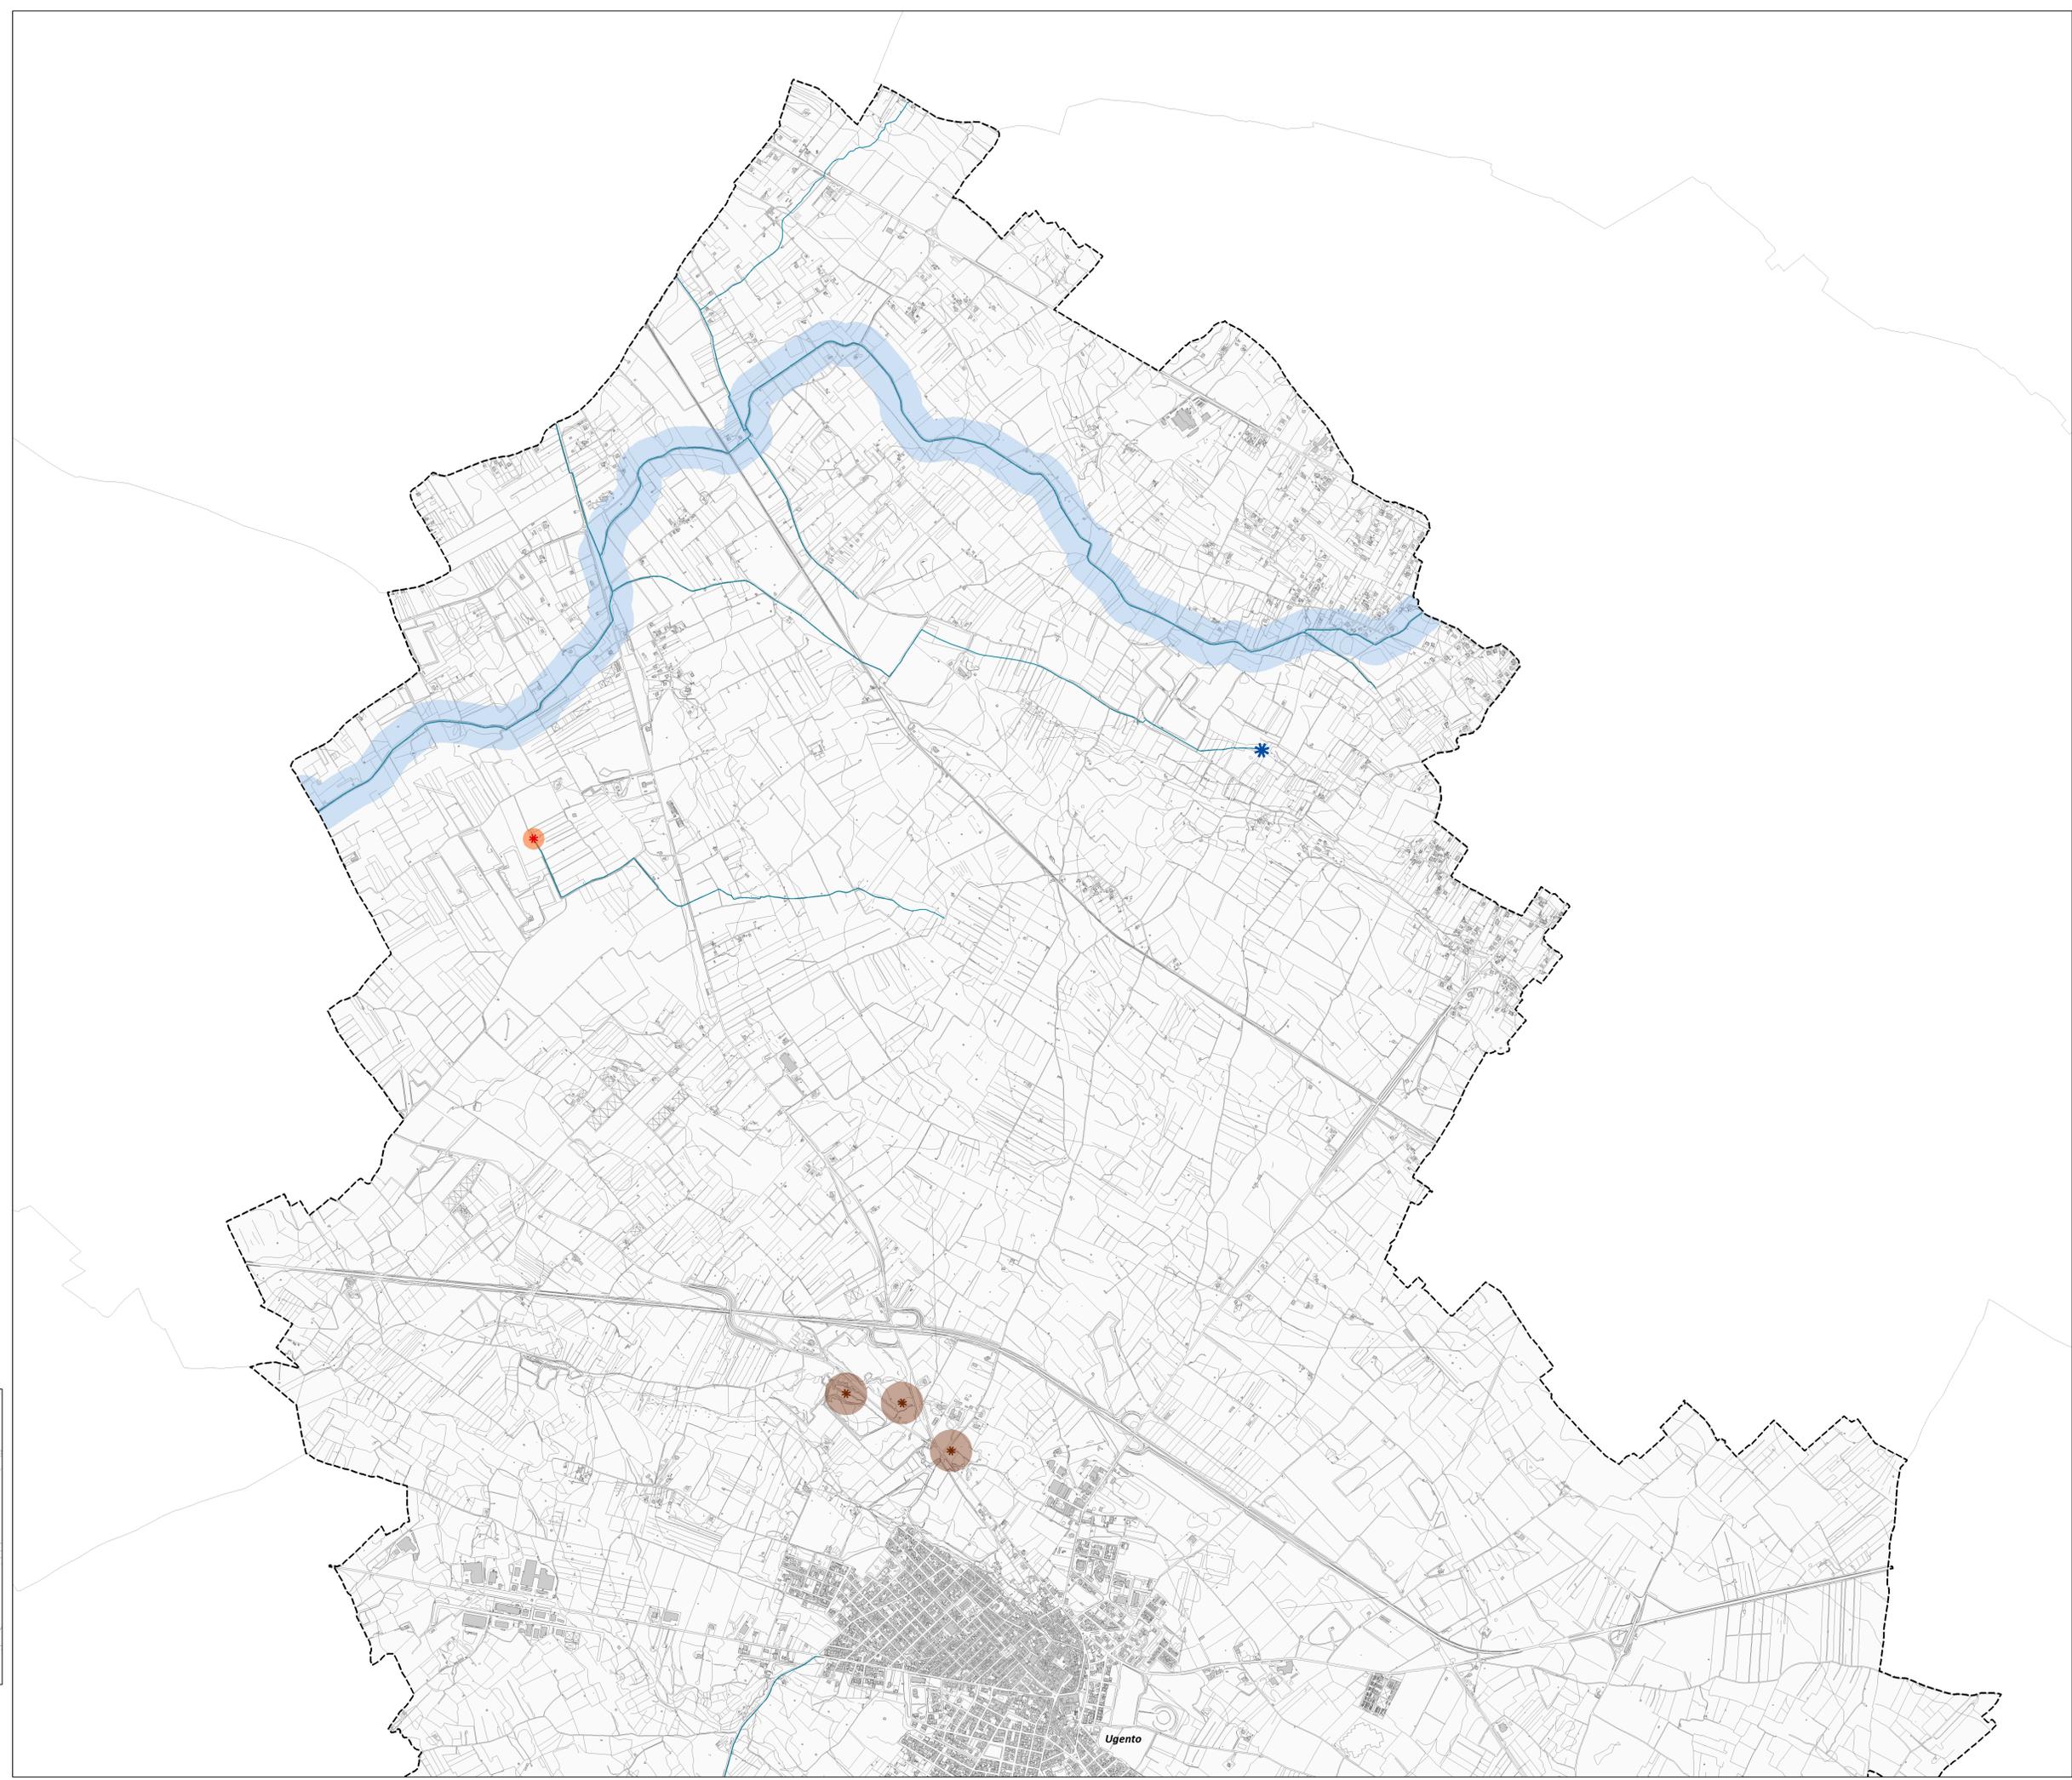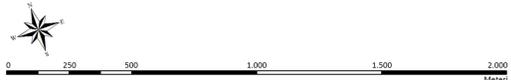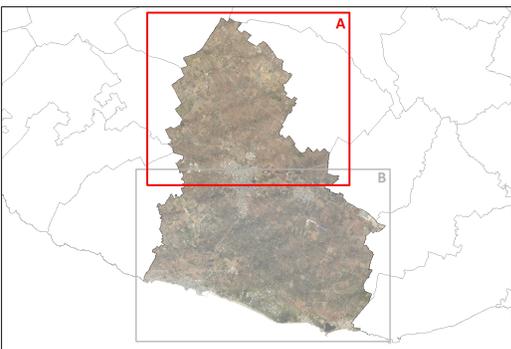



Comune di Ugento
Provincia di Lecce

Variante di adeguamento del PRG vigente al
Piano Paesaggistico Territoriale Regionale



SINDACO
Avv. Massimo Lecci
ASSESSORE ALL'URBANISTICA
Dott.ssa Specolizzi Anna Daniela
R.U.R.
Arch. Coluccia Nicola Pacella

PROGETTISTA
Arch. Massimo D'Ambrosio
Pianificatore Territoriale

BOZZA

TAVOLA 2.b Ridefinizione della struttura idrogeomorfologica 1:10.000

Legenda

Contine comunale

STRUTTURA IDROGEOMORFOLOGICA

Componenti geomorfologiche

Ulteriori contesti paesaggistici

- Versanti
- Lame e gravine
- Doline
- Grotte
- Geositi
- Inghiottoi
- Cordoni dunari

Componenti idrologiche

Beni paesaggistici

Territori costieri

Ulteriori contesti paesaggistici

- Sorgenti
- Reticolo idrografico di connessione della R.E.R.
- Vincolo idrogeologico

QUADRO DI UNIONE

