

PROT. N. MT00739/21U
LECCE, 24/02/2021

REGIONE PUGLIA
Ufficio IPPC/AIA
Via delle Magnolie 6/8
70026 Modugno Z.I. (BA)

ARPA PUGLIA
Corso Trieste, 27
70126 – Bari

ARPA PUGLIA
DAP LECCE
Via Miglietta n.2
73100 Lecce

PROVINCIA DI LECCE
Segreteria Tecnica A.I.A.
73100 Lecce

COMUNE DI UGENTO
Via A. Colosso
73059 Ugento (LE)


ASL LECCE
VIA SANTE CEZZA
73024 MAGLIE

Oggetto: DETERMINA DIRIGENZIALE N.6 DEL 04/05/2016 SERVIZIO AIA – DISCARICA UBICATA IN LOCALITA' BURGESI IN UGENTO (LE) – TRASMISSIONE RILIEVI PLANO ALTIMETRICI DICEMBRE 2020.

Facciamo seguito alla Determina Dirigenziale emarginata in oggetto e alleghiamo alla presente il rilievo piano altimetrico eseguito presso la Discarica per rifiuti urbani ubicata in Ugento (LE), loc. Burgesi, nel mese di DICEMBRE 2020.



monteco S.p.A.
IL CONSIGLIERE DELEGATO

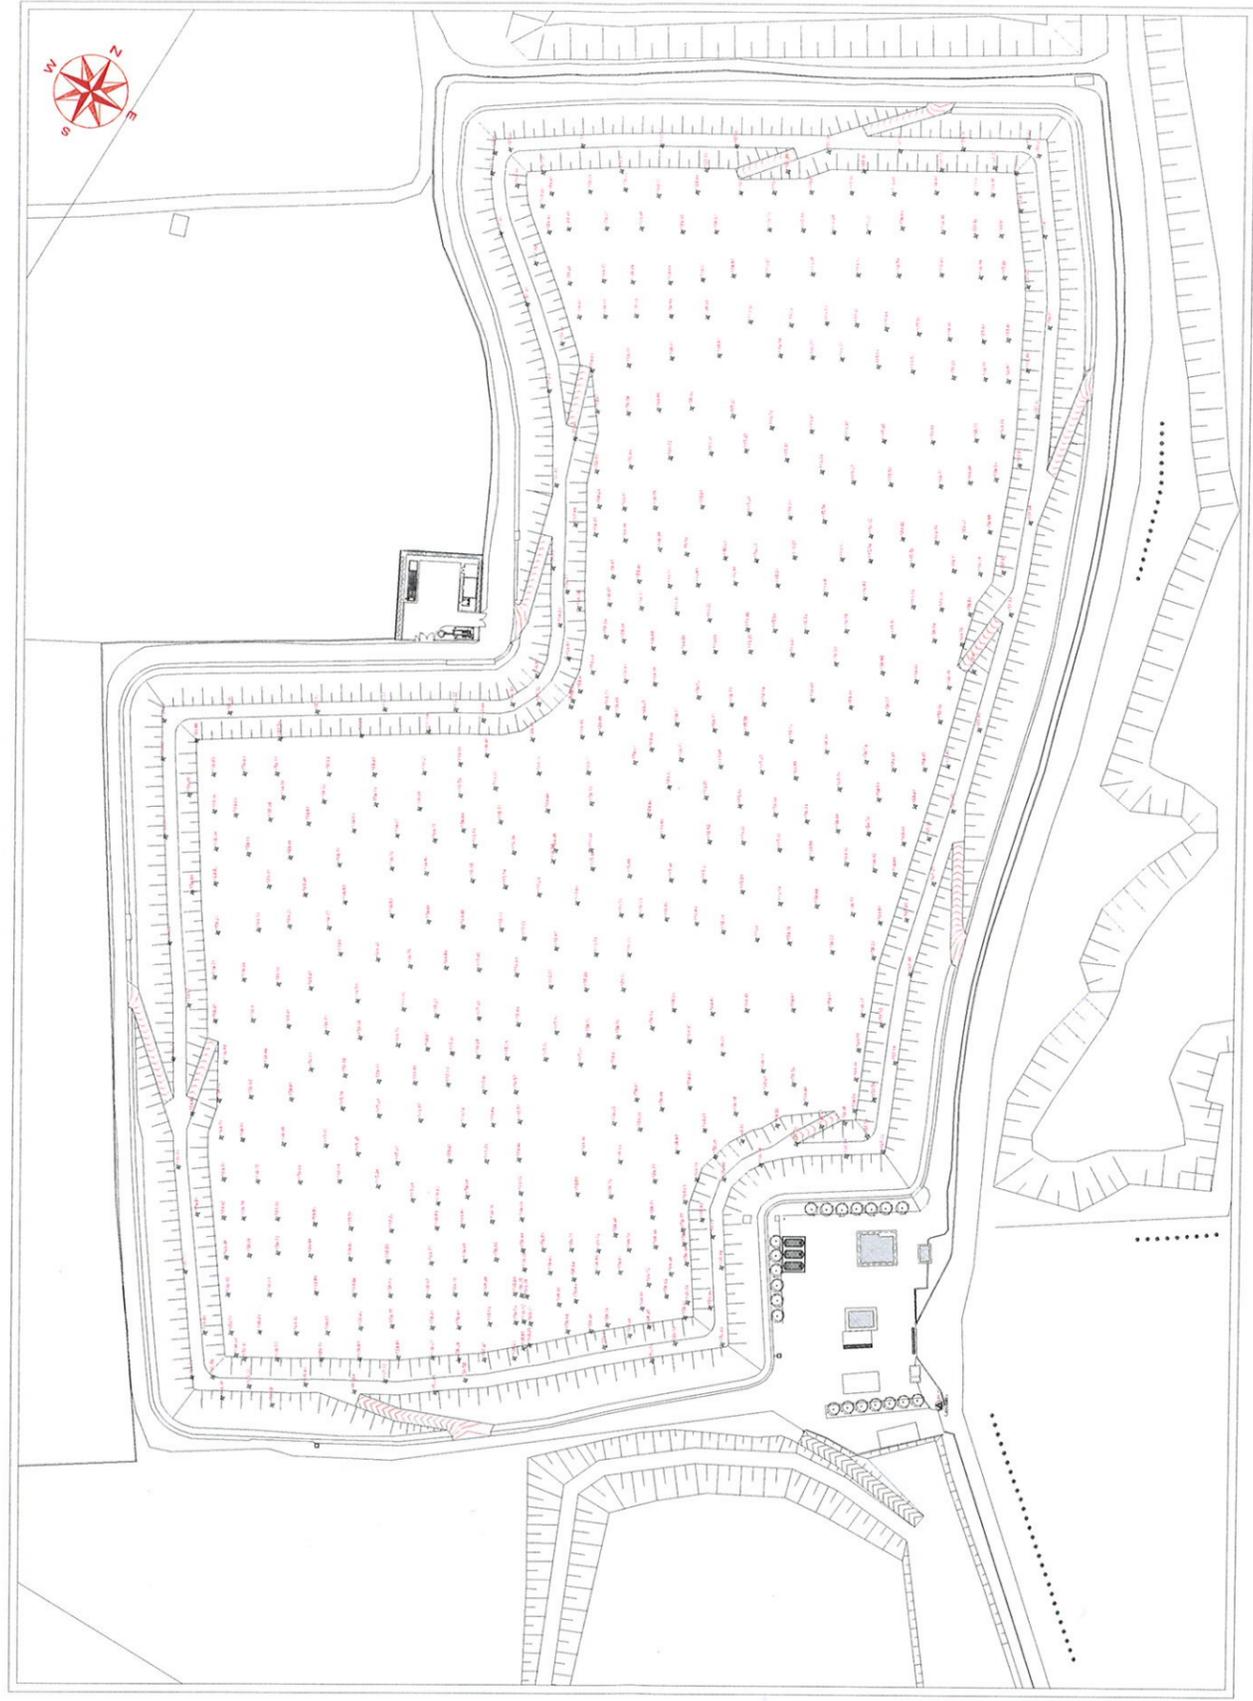

COMUNE DI UGENTO	
PROVINCIA DI LECCE	
PIANO QUOTIDIO DELLA DISCARICA DI RIFIUTI SOLIDI URBANI SITA IN LOCALITA' BURGESI IN AGRO DI UGENTO (LE)	
SISTEMA DI COORDINATE GRS/BOGA	SCALA 1:500
IL SINDACO DELLA CITTÀ G. ANTONI 	IL COMMITTENTE MONTECO S.r.l. Via Cavour, 30 72018 Ugento
DATA	Dicembre 2008
<small> Nota protetta in PDF v. 1.0.0 Mod. 01/08 </small>	