

PIANO  
URBANISTICO  
GENERALE

Sindaco  
Avv. Massimo Lecci

RUP Dirigente Urbanistica, Ambiente e SUAP  
Ing. Luca Casciaro

Progettista  
Arch. Gianluca Andreassi

Gruppo di lavoro  
Arch. Pian. Andrea Tassinari  
Dott. Alessandro Bonifazi  
Geol. Silvia Ciurlia  
Arch. Umberto Gaetano Bloise



AREE ESCLUSE

AE 04 All. 1

Perimetrazione delle aree di cui al  
co. 2 dell'art. 142 del D. Lgs. 42/2004

scala: 1:10.000

settembre 2021

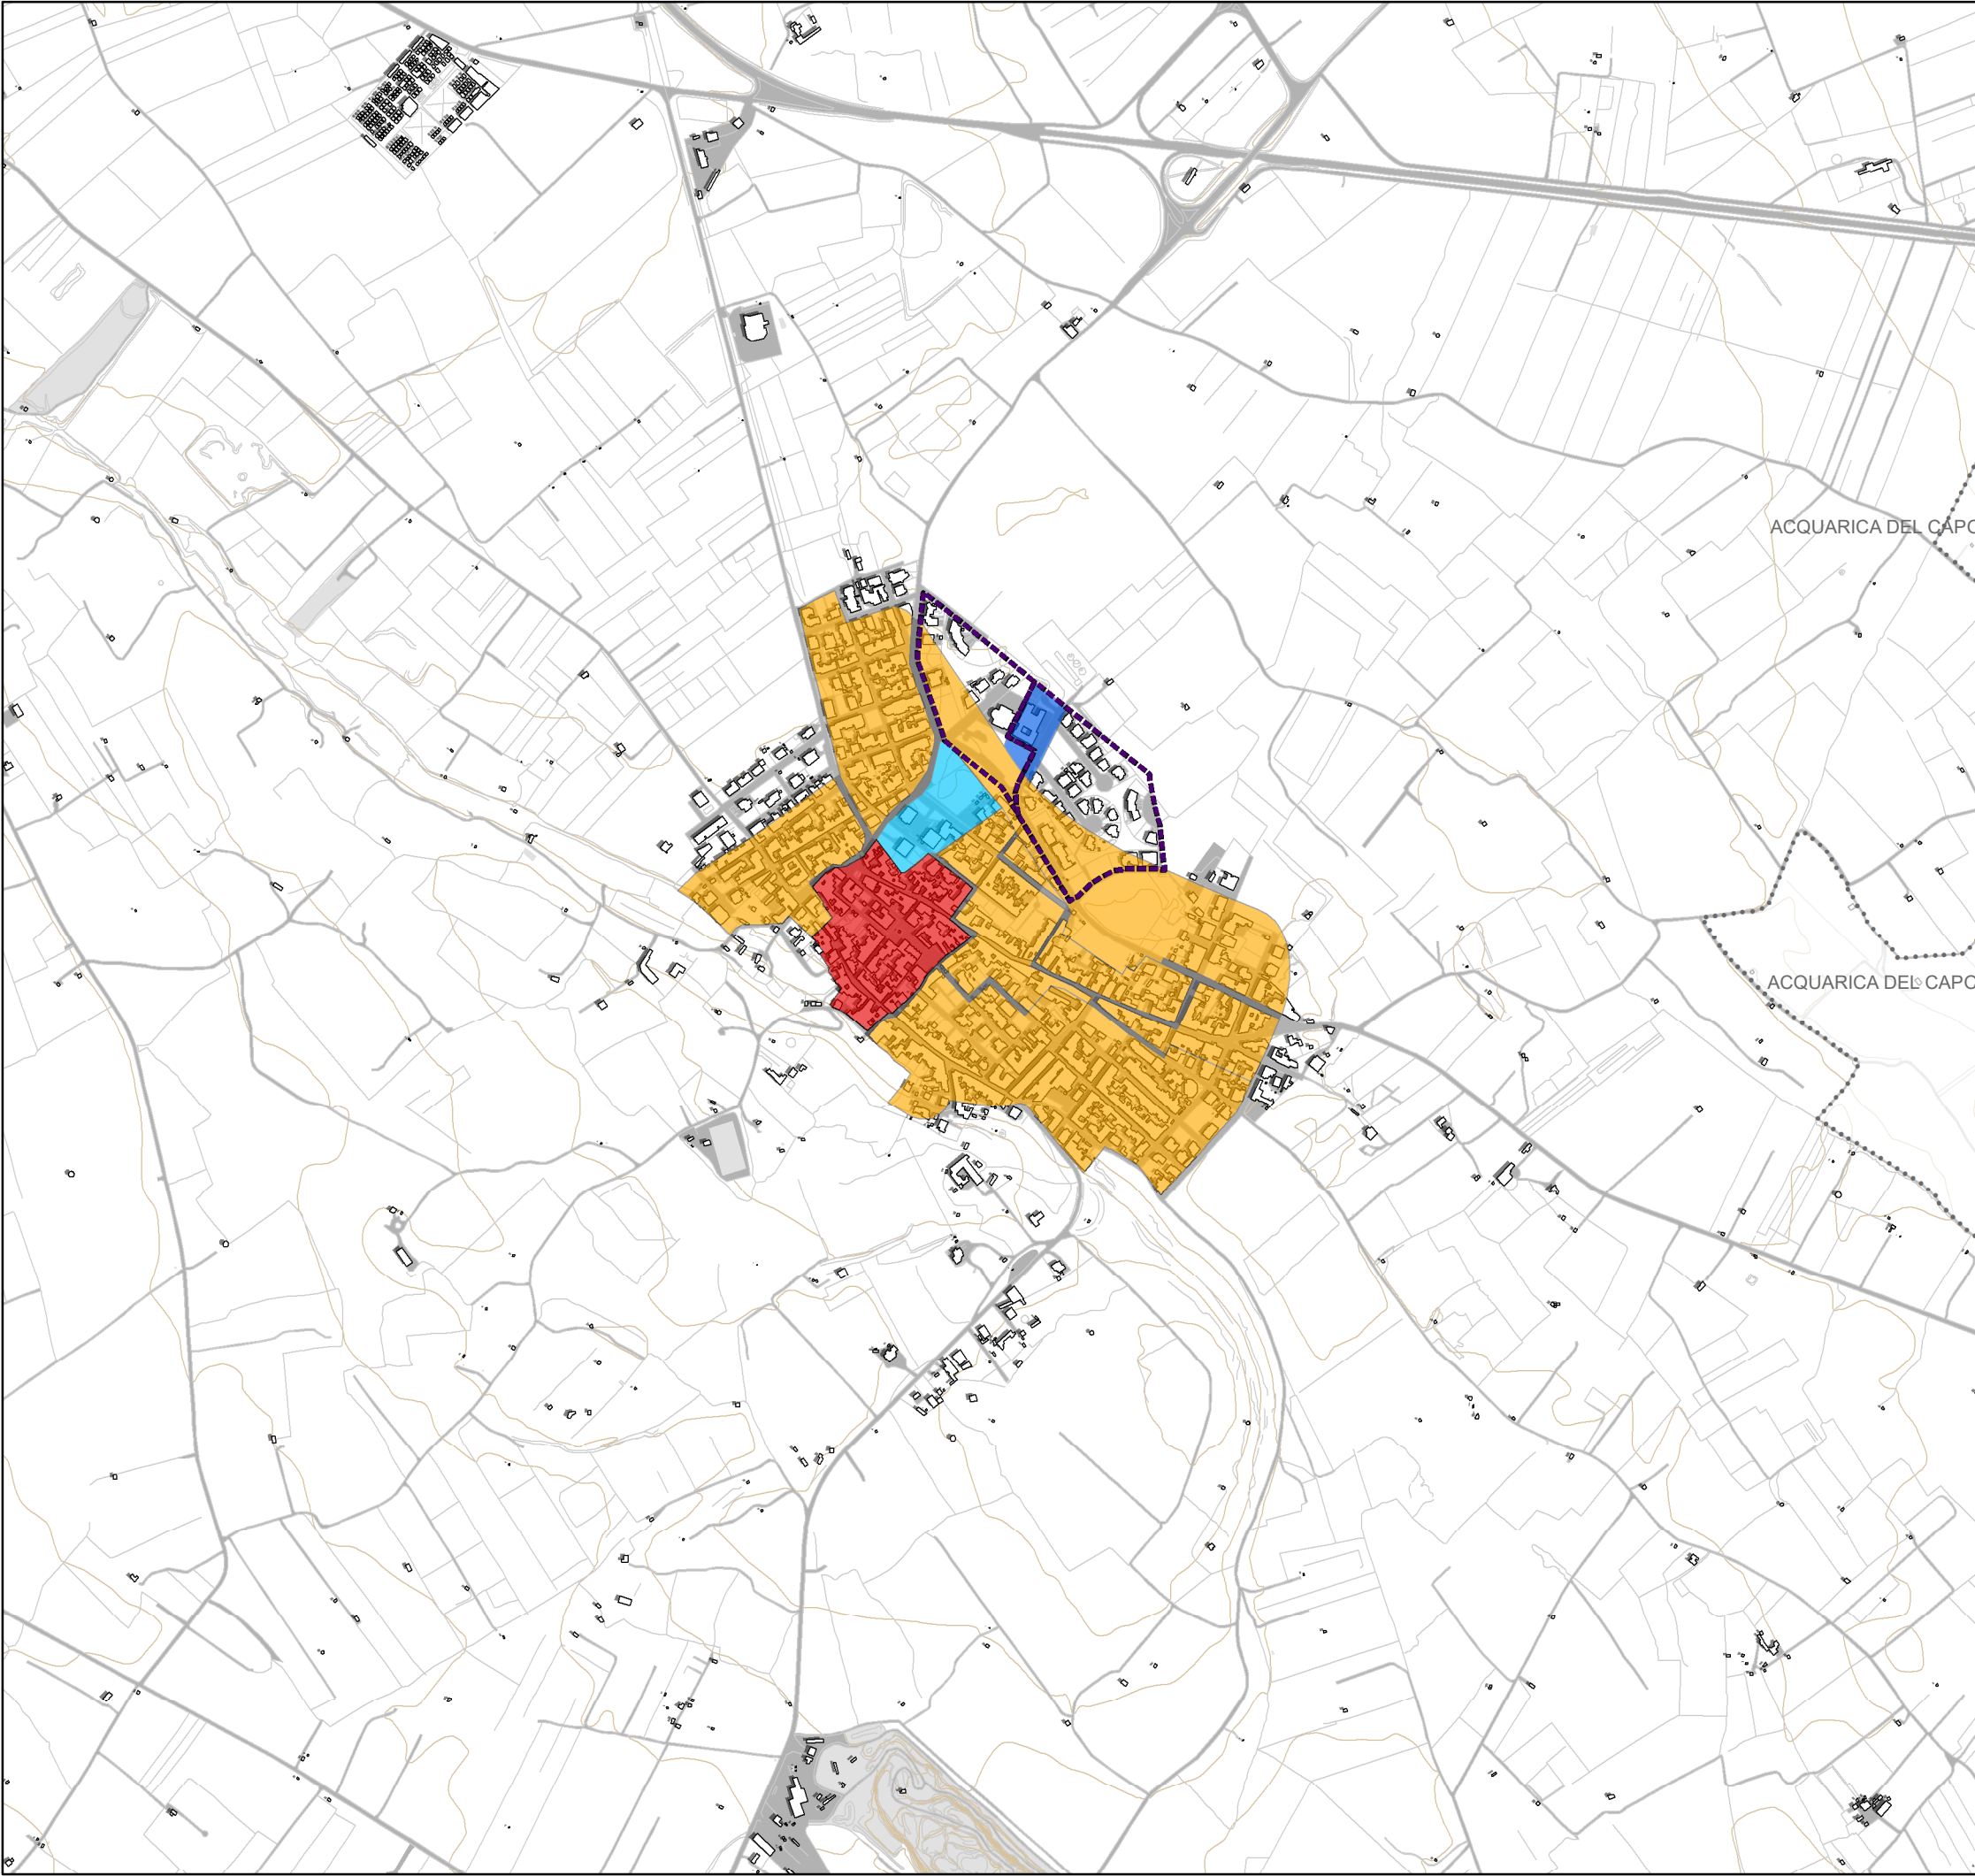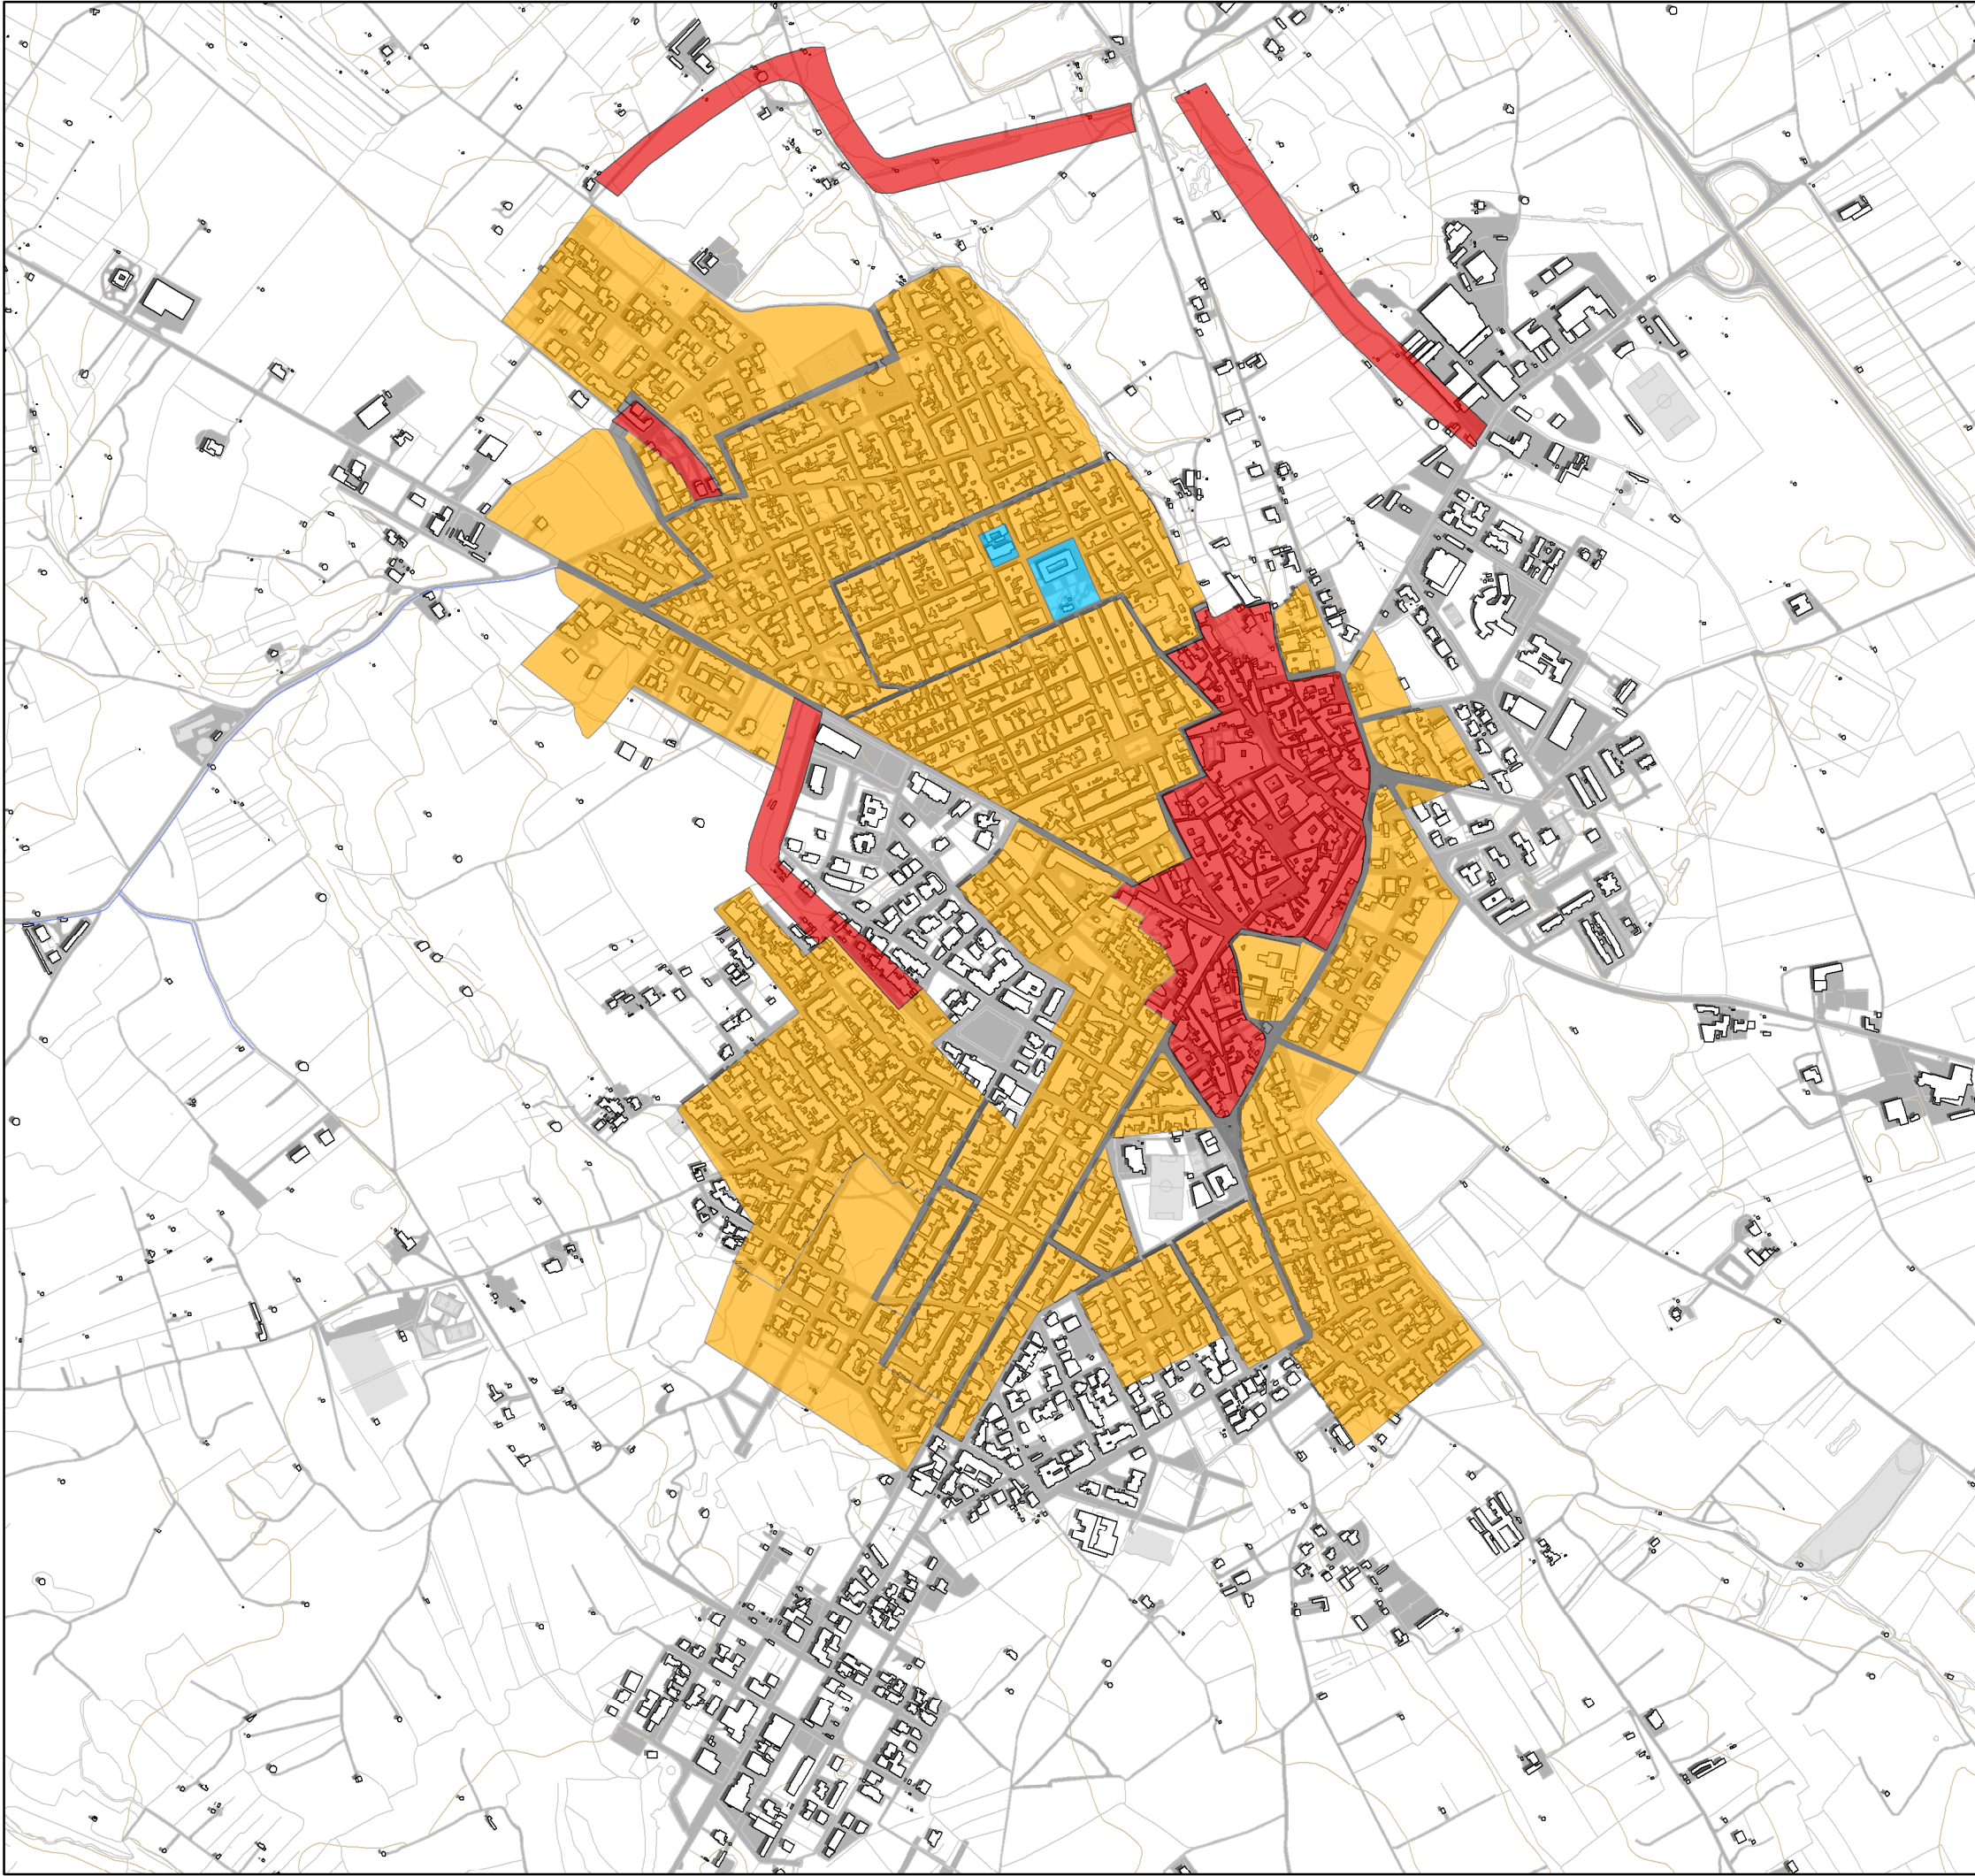

- Zona territoriale omogenea A

Zona territoriale omogenea B

Area già realizzata al 1985 compresa all'interno del perimetro del Primo Programma Pluriennale di Attuazione

Zona territoriale omogenea F interclusa nelle zone A e B del PdF ed esistente al 1985

Strada compresa nelle zone A e B del PdF

Perimetro del Primo Programma Pluriennale di Attuazione approvato con D.C.C. n. 219 del 14/03/1981

