

COMUNE DI
UGENTO
provincia di Lecce



PIANO URBANISTICO GENERALE

Sindaco
Avv. Massimo Lecci
RUP Dirigente Urbanistica, Ambiente e SUAP
Ing. Luca Casciaro

Progettista
Arch. Gianluca Andreassi

Gruppo di lavoro
Arch. Pian. Andrea Tassinari
Dott. Alessandro Bonifazi
Geol. Silvia Ciurli
Arch. Umberto Gaetano Bloise


PIANO DEI SERVIZI

Pds 06 C

Standard e attrezzature di
interesse generale di previsione
Torre San Giovanni

scala: 1:5.000

settembre 2021

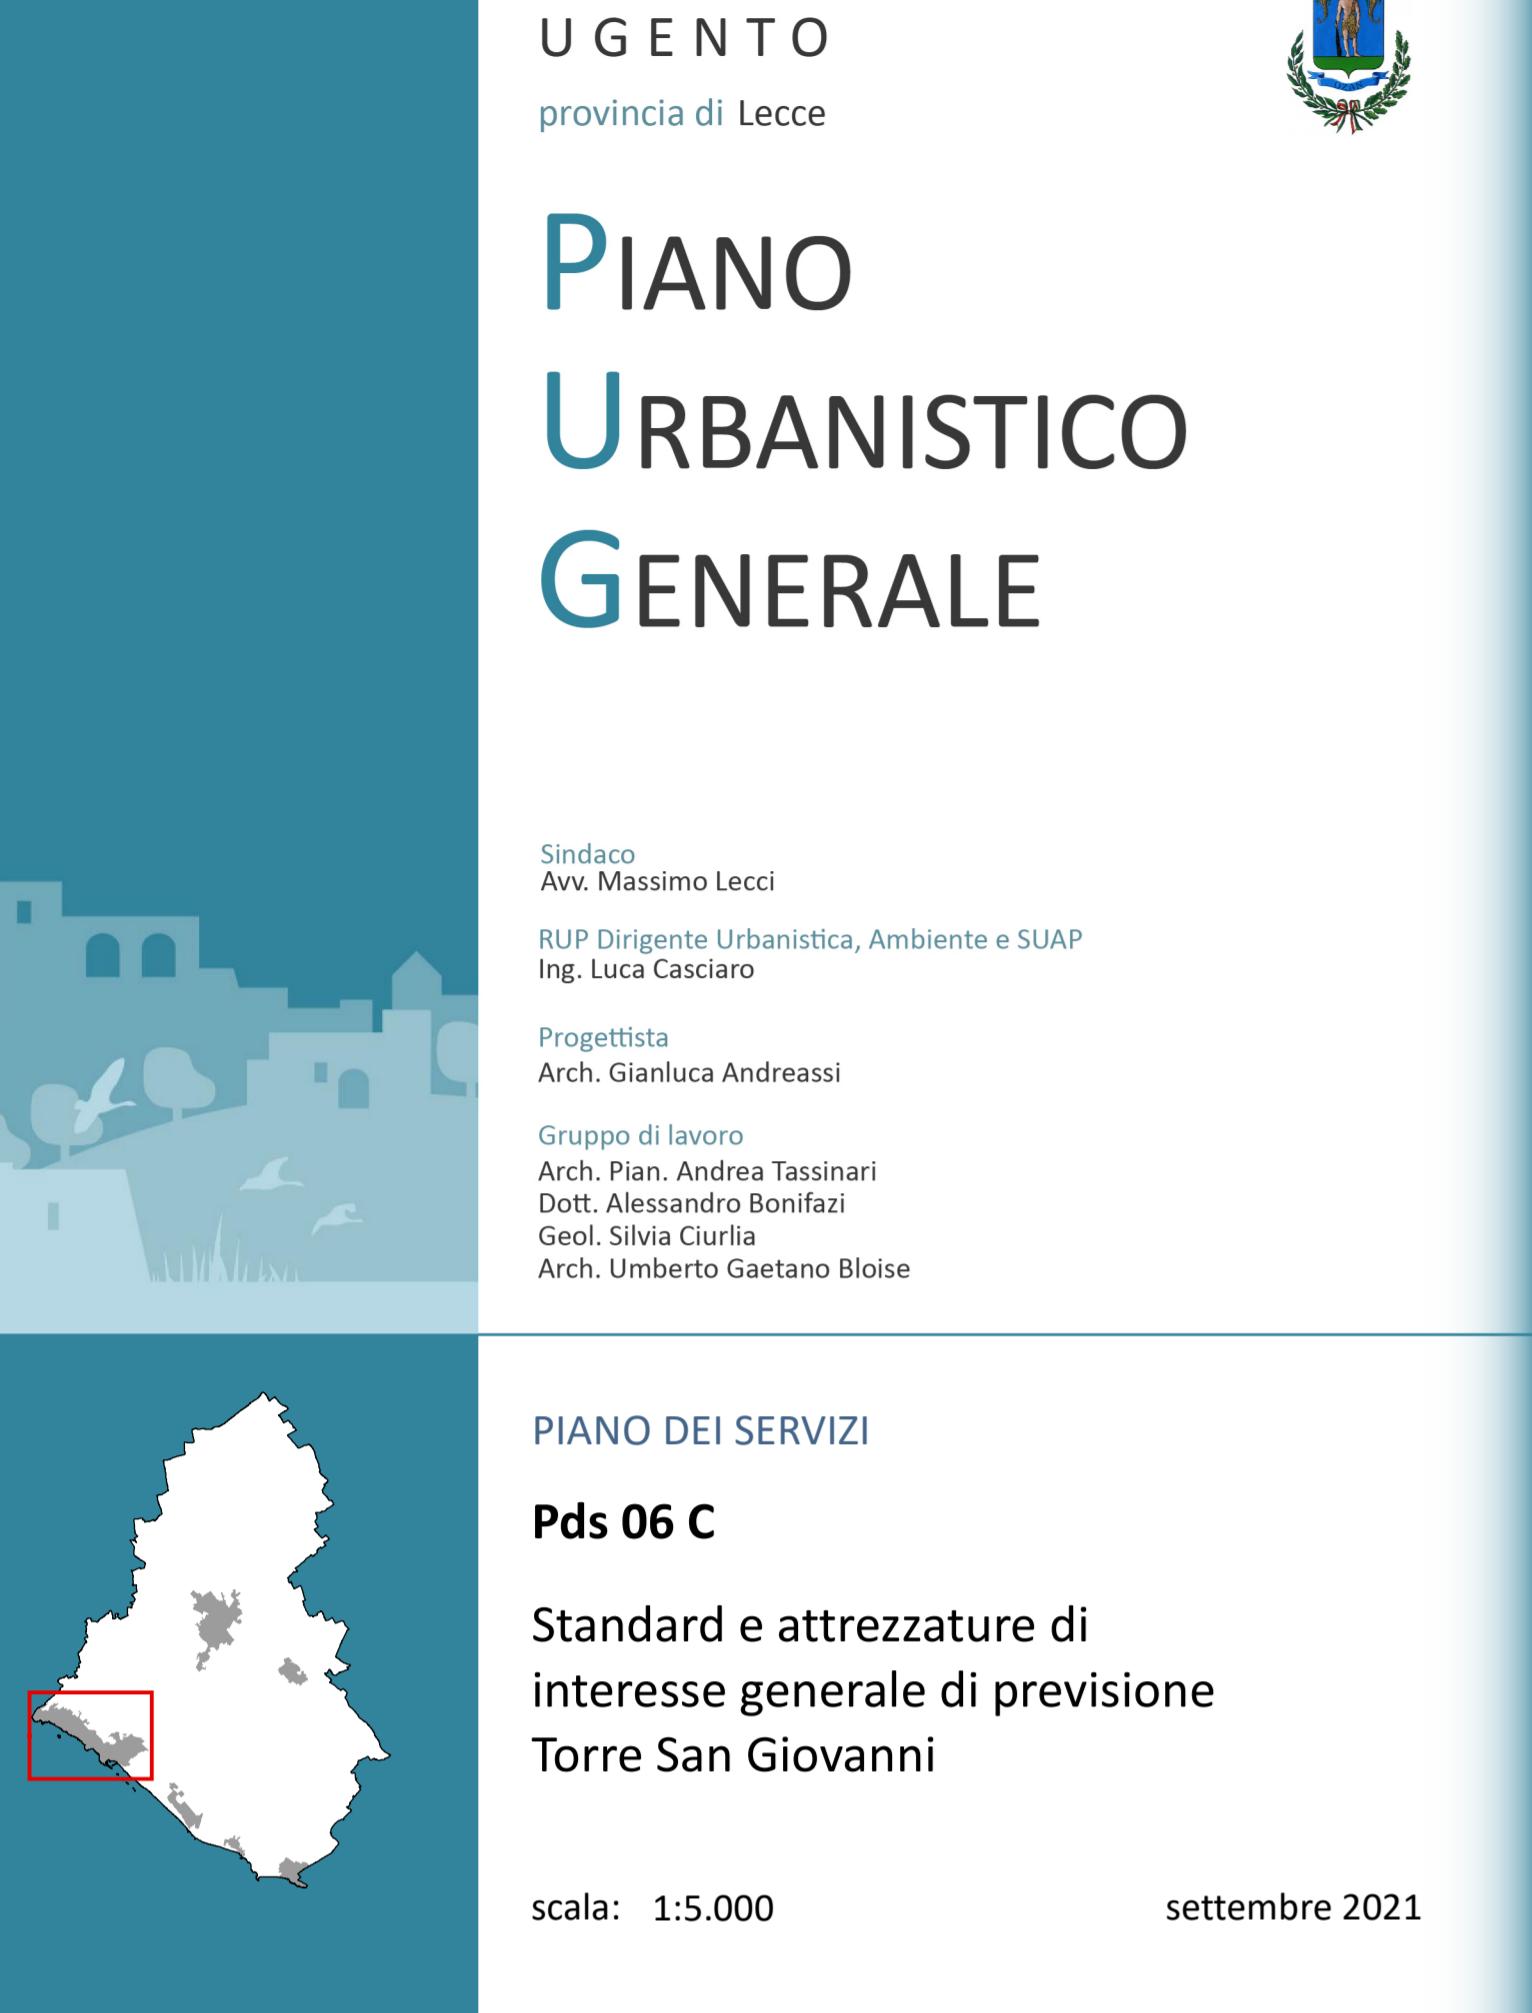

Standard esistenti D.M. 1444/1968

Spazi pubblici o riservati alle attività collettive

- Istruzione
- Attrezzature di interesse comune
- Spazi pubblici attrezzati a parco e per lo sport
- Parcheggi

Attrezzature di interesse generale

- Attrezzature di interesse generale

Standard D.M. 1444/1968 di previsione

Spazi pubblici o riservati alle attività collettive

- Spazi pubblici o riservati alle attività collettive (istruzione, servizi e attrezzature, verde, parcheggi)

Attrezzature di interesse generale

- Ambito della trasformazione per attrezzature di interesse generale - Ambito ERS
- Ambito della trasformazione per attrezzature di interesse generale - Ambito ad iniziativa privata
- Ambito della trasformazione per attrezzature di interesse generale - Ambito a destinazione turistica
- Ambito della trasformazione per attrezzature di interesse generale - Ambito del dismesso
- Parco territoriale
- Parco archeologico

Ulteriori contesti della trasformazione

- CU 4.1 Contesto urbano della trasformazione in attuazione secondo il vigente PRG
- CU 4.2 Contesto urbano della trasformazione a prevalente destinazione residenziale
- CU 4.4 Contesto urbano della trasformazione a prevalente destinazione residenziale turistica
- CU 5.1 Contesto urbano della rigenerazione
- CU 6.5 Contesto della trasformazione a prevalente destinazione produttiva

