



# PIANO URBANISTICO GENERALE

Sindaco  
Salvatore Chiga  
RUP Dirigente Urbanistica, Ambiente e SUAP  
Ing. Luca Casciaro


Progettista  
Arch. Gianluca Andreassi  
Gruppo di lavoro  
Arch. Pian. Andrea Tassinari  
Dott. Alessandro Bonifazi  
Geol. Silvia Ciurria  
Arch. Umberto Gaetano Bloise

## PIANO DEI SERVIZI

### PdS 10 D

Standard di previsione  
Prima attuazione  
Marine

scala: 1:5.000 aggiornamento  
settembre 2024

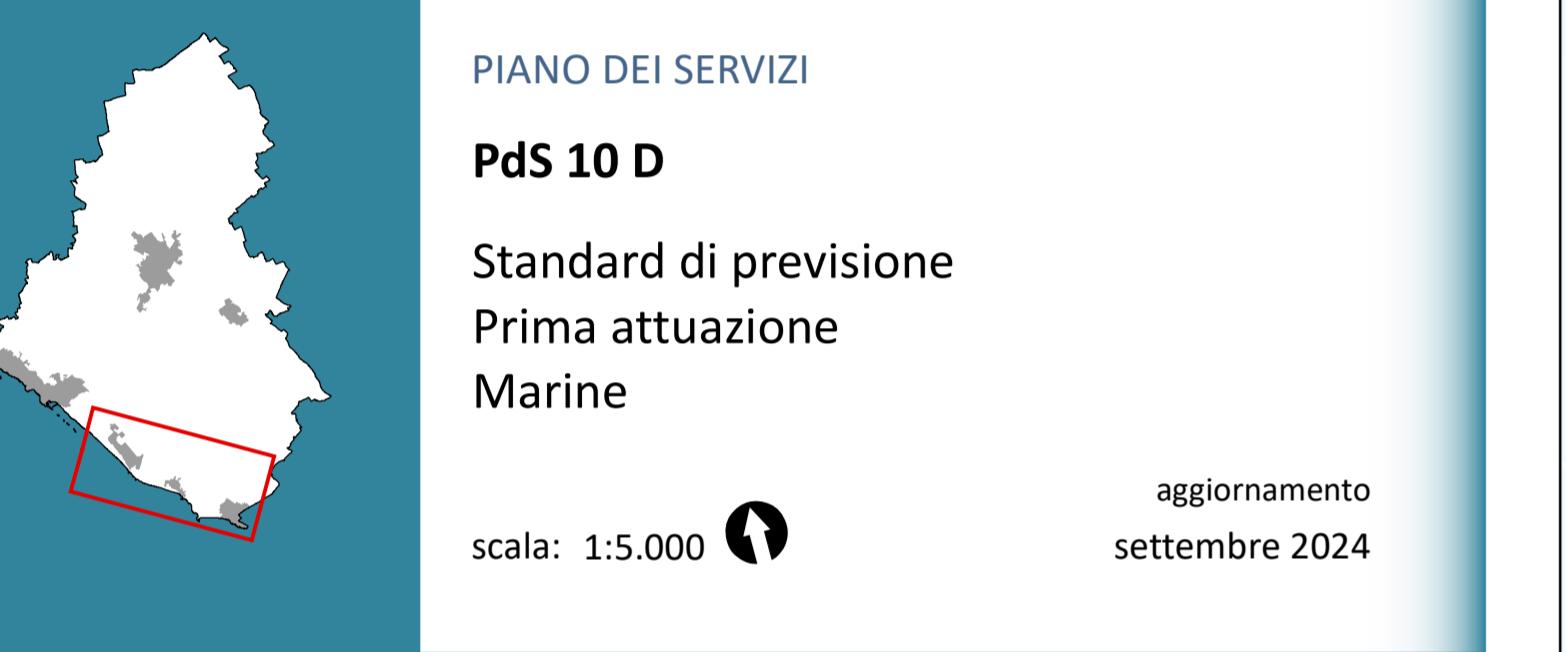

Il sistema dei parchi territoriali		Il sistema del verde urbano	
	Parchi territoriali esistenti		Parco urbano
	Parco urbano delle mura messapiche		Giardini pubblici e verde di comunità
	Parco archeologico delle mura e delle necropoli messapiche		Area attrezzata per il gioco all'aperto
	Parco delle cave di masseria Cupelle		Area attrezzata per lo sport e il tempo libero
	Parco territoriale di cintura		Piazze e spazi pavimentati
	Parco territoriale delle mura di Gemini		Verde libero
	Parco territoriale costiero di Torre San Giovanni		Verde libero di interesse naturalistico
	Parco delle cave		Verde libero - Ambito di Archeologia
			Orti sociali urbani
			Area didattica attrezzata all'aperto
			Viali e spazi pubblici pavimentati alberati

## Ulteriori contesti della trasformazione

- CU 4.1 Contesto urbano della trasformazione in attuazione secondo il vigente PRG
- CU 4.2 Contesto urbano della trasformazione a prevalente destinazione residenziale
- CU 4.4 Contesto urbano della trasformazione a prevalente destinazione residenziale turistica
- CU 4.5 Contesto urbano della trasformazione per attrezzature di interesse generale
- CU 5.1 Contesto urbano della rigenerazione
- CU 6.5 Contesto della trasformazione a prevalente destinazione produttiva

