

COMUNE DI
UGENTO
provincia di Lecce



PIANO URBANISTICO GENERALE

Sindaco
Avv. Massimo Lecci
RUP Dirigente Urbanistica, Ambiente e SUAP
Ing. Luca Casciaro

Progettista
Arch. Gianluca Andreassi

Gruppo di lavoro
Arch. Pian. Andrea Tassinari
Dott. Alessandro Bonifazi
Geol. Silvia Ciurria
Arch. Umberto Gaetano Bloise

QUADRI INTERPRETATIVI


QI 06 D

Stato di attuazione dei
comparti convenzionati di PRG
Marine

scala: 1:5.000



luglio 2021

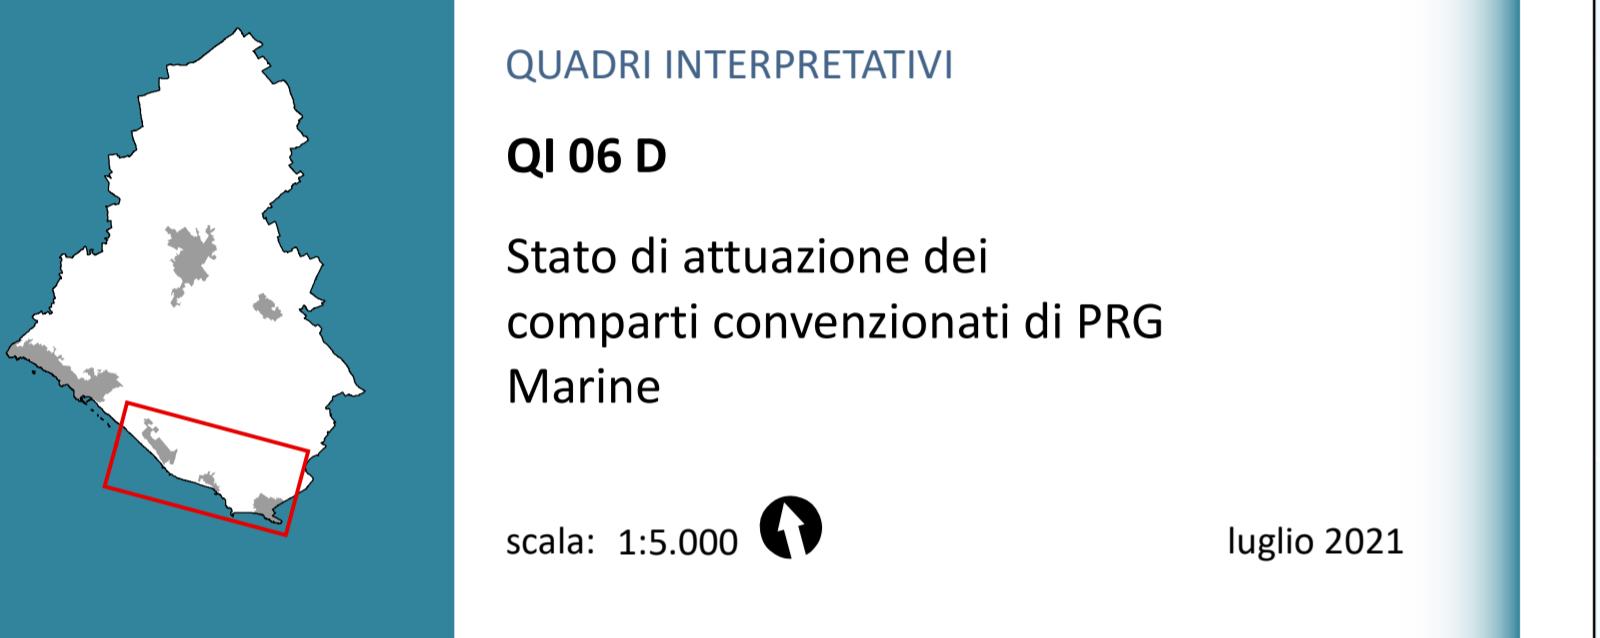

Stato di attuazione dei comparti di PRG

- Settore del PRG vigente completato
- Settore del PRG vigente con pianificazione attuativa approvata e convenzione scaduta
- Settore del PRG vigente con pianificazione attuativa approvata e convenzione in scadenza
- Settore del PRG vigente con pianificazione attuativa approvata e convenzione vigente
- Settore del PRG vigente con pianificazione attuativa approvata ma non convenzionato
- Settore del PRG vigente privo di pianificazione attuativa approvata

