

Regione Puglia

# COMUNE DI UGENTO

Provincia di Lecce

**PROGETTO ESECUTIVO**  
**AMPLIAMENTO CIMITERO COMUNALE DI UGENTO**  
**4° Stralcio Funzionale**  
**REALIZZAZIONE LOCULI BLOCCO 2C**

## TAV 1A

progetto esecutivo  
data: FEBBRAIO 2023

### INQUADRAMENTO TERRITORIALE

Planimetria Generale PRC 1:500  
estratto CTR 1:5000  
estratto fotogrammetrico, PRG, e mappa catastale 1:2000 - 1:1000

Comune di Ugento  
piazza A. Colosso, n.1  
73059 Ugento (LE)

Responsabile del Procedimento  
Ing. Massimo Toma

Tecnici  
Arch. Vito Vincenzo Romano

Ing. Massimo Maggiore

### PLANIMETRIA GENERALE




### PIANO REGOLATORE CIMITERIALE - Planimetria Generale




#### ESTRATTO PIANO REGOLATORE VIGENTE

TAV 8 PRG UGENTO - GEMINI scala 1:5000

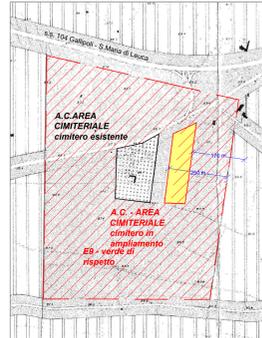

#### ESTRATTO CARTA TECNICA REGIONALE

Cartografia Sportello Telematico Unificato Comune di Ugento

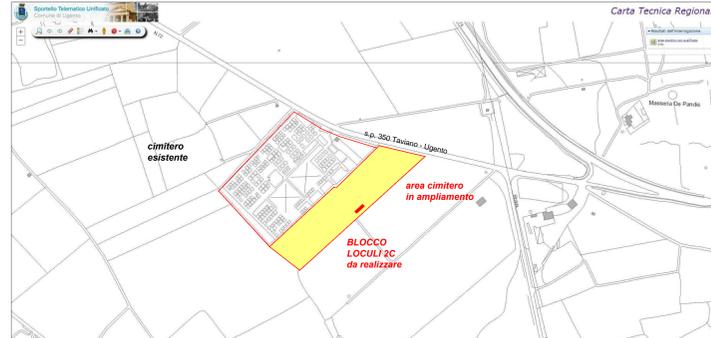

### Ortofoto google earth



#### ESTRATTO PIANO REGOLATORE VIGENTE

Cartografia S.I.T. Comune di Ugento




#### ESTRATTO MAPPA CATASTALE - Fg 52 P.lla 177-178 e porzione p.lla175

Cartografia Sportello Telematico Unificato Comune di Ugento



#### CTR

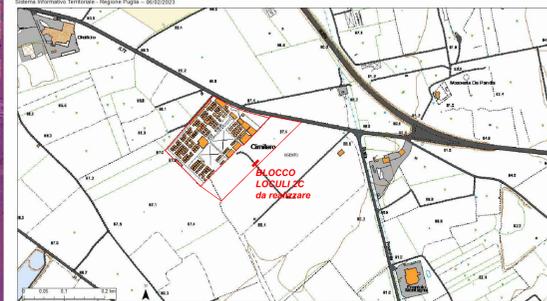

#### CATASTALE



Ortofoto: OpenAerialMap