


LEGENDA

- LIMITE COMPARTO
- RETE IDRICA
- RETE FOGNA NERA DI PROGETTO
- AREE PER VERDE ATTREZZATO
- VIABILITA' CARRABILE E PEDONALE
- AREE PER PARCHEGGIO PUBBLICO
- PERCORSO PEDONALE
- VIABILITA' DA REALIZZARE

PIANO URBANISTICO ESECUTIVO DEL COMPARTO 26/A





VIABILITA'

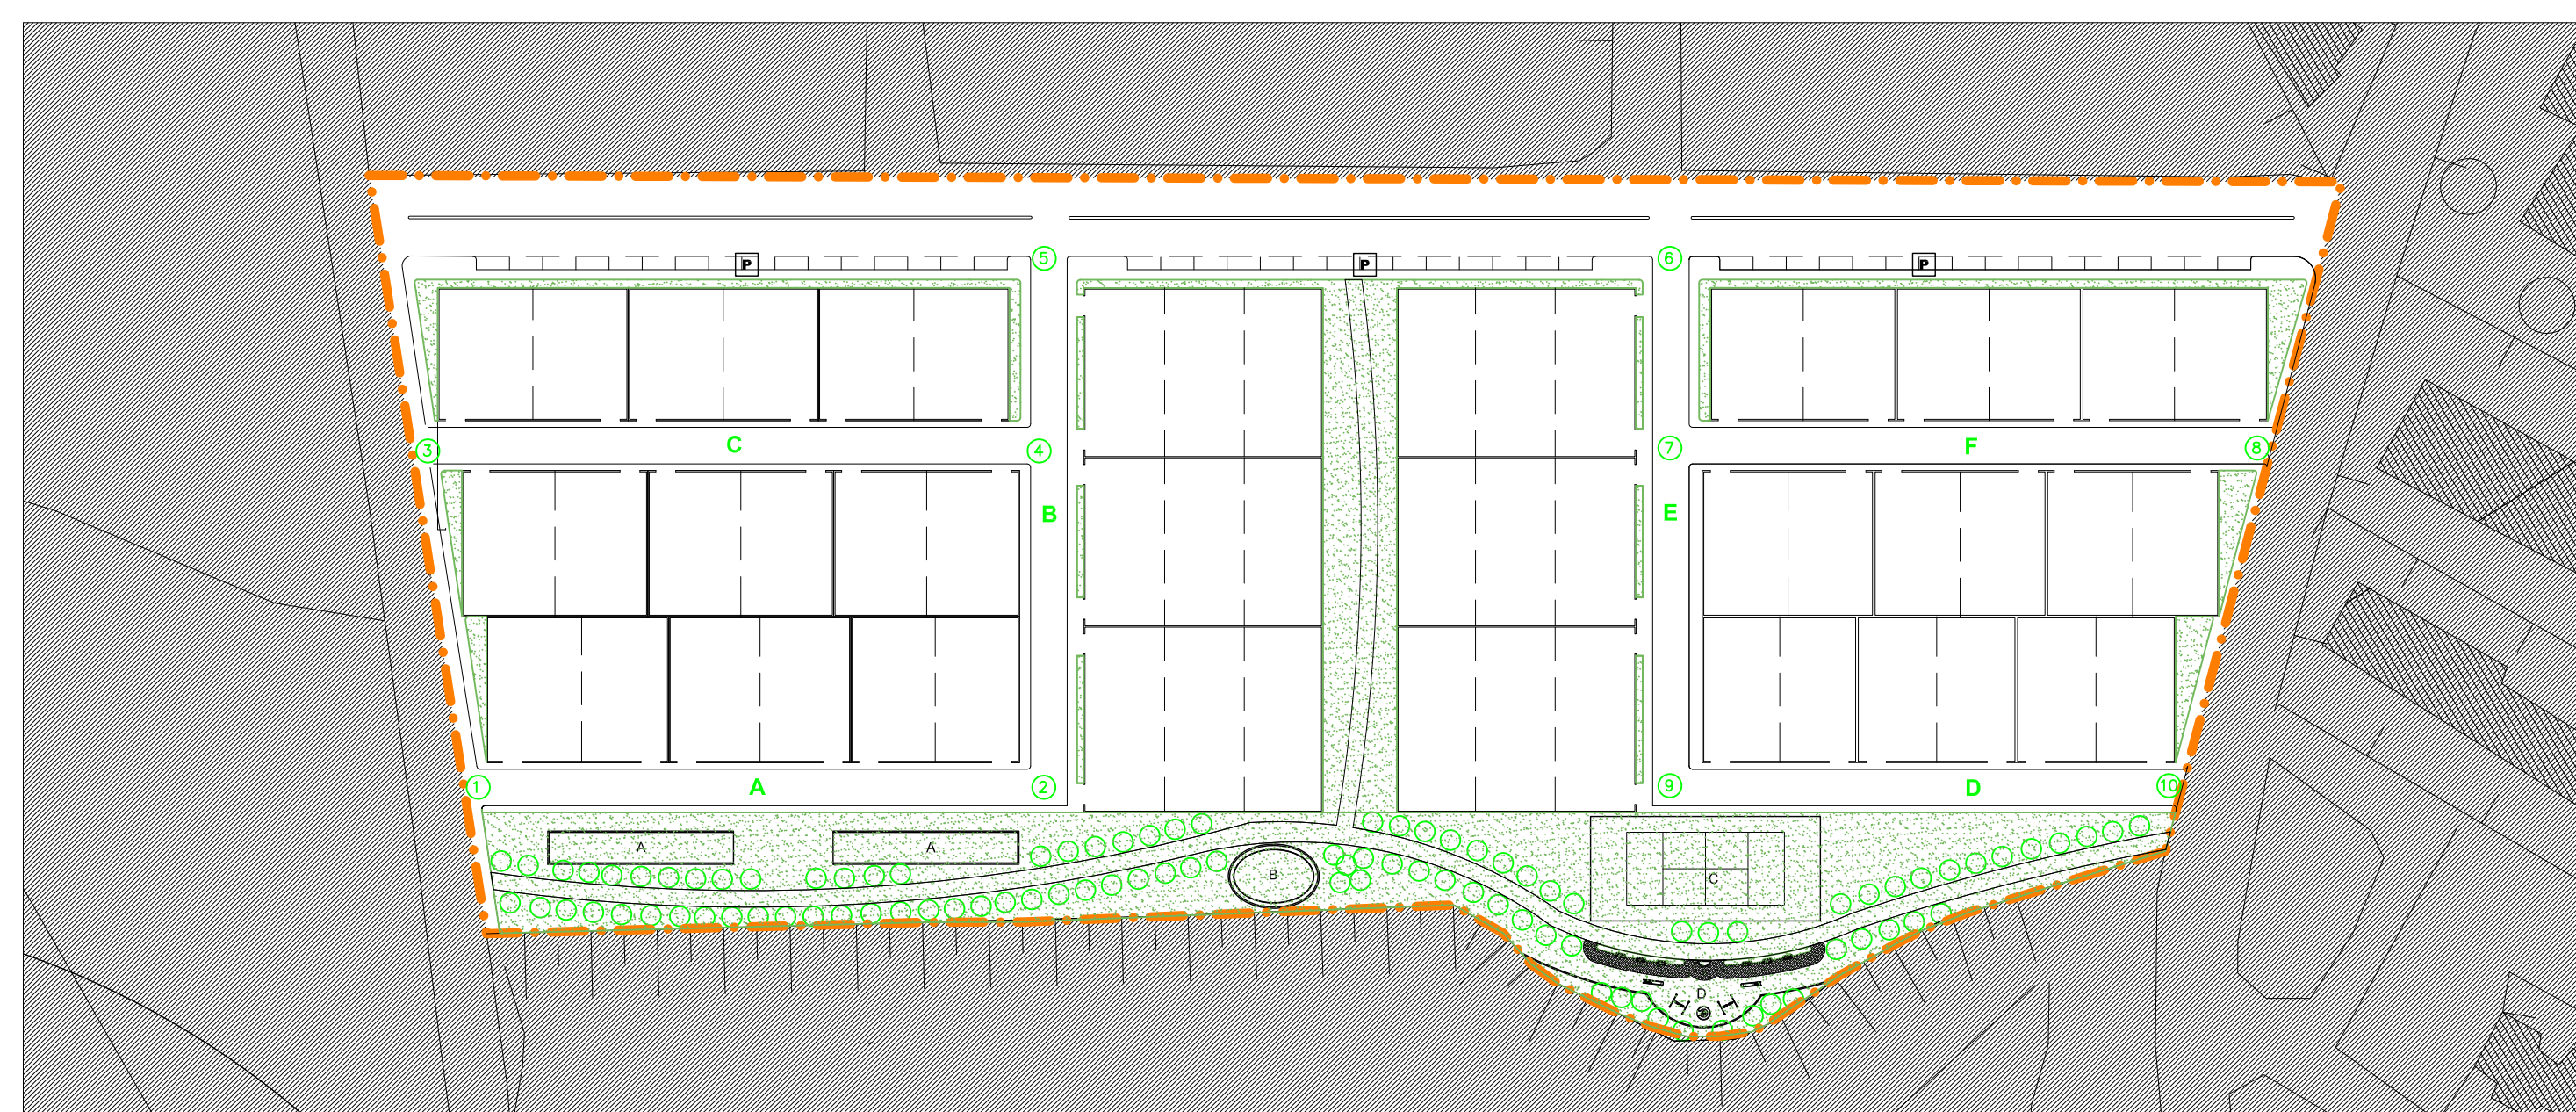

VIABILITA'  
Planimetria scala 1:500

Ila 1:500		Giugno 2011
PROGETTISTA: COLLABORATORE:	Dr. Arch. Silvio Causo Dr. Arch. Francesca Claudio Geom. Antonio Rizzo	Il Sindaco
libera della G.C.	Delibera del C. C.	Aggiornamento del
..... del	..... del	..... del

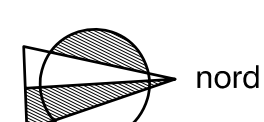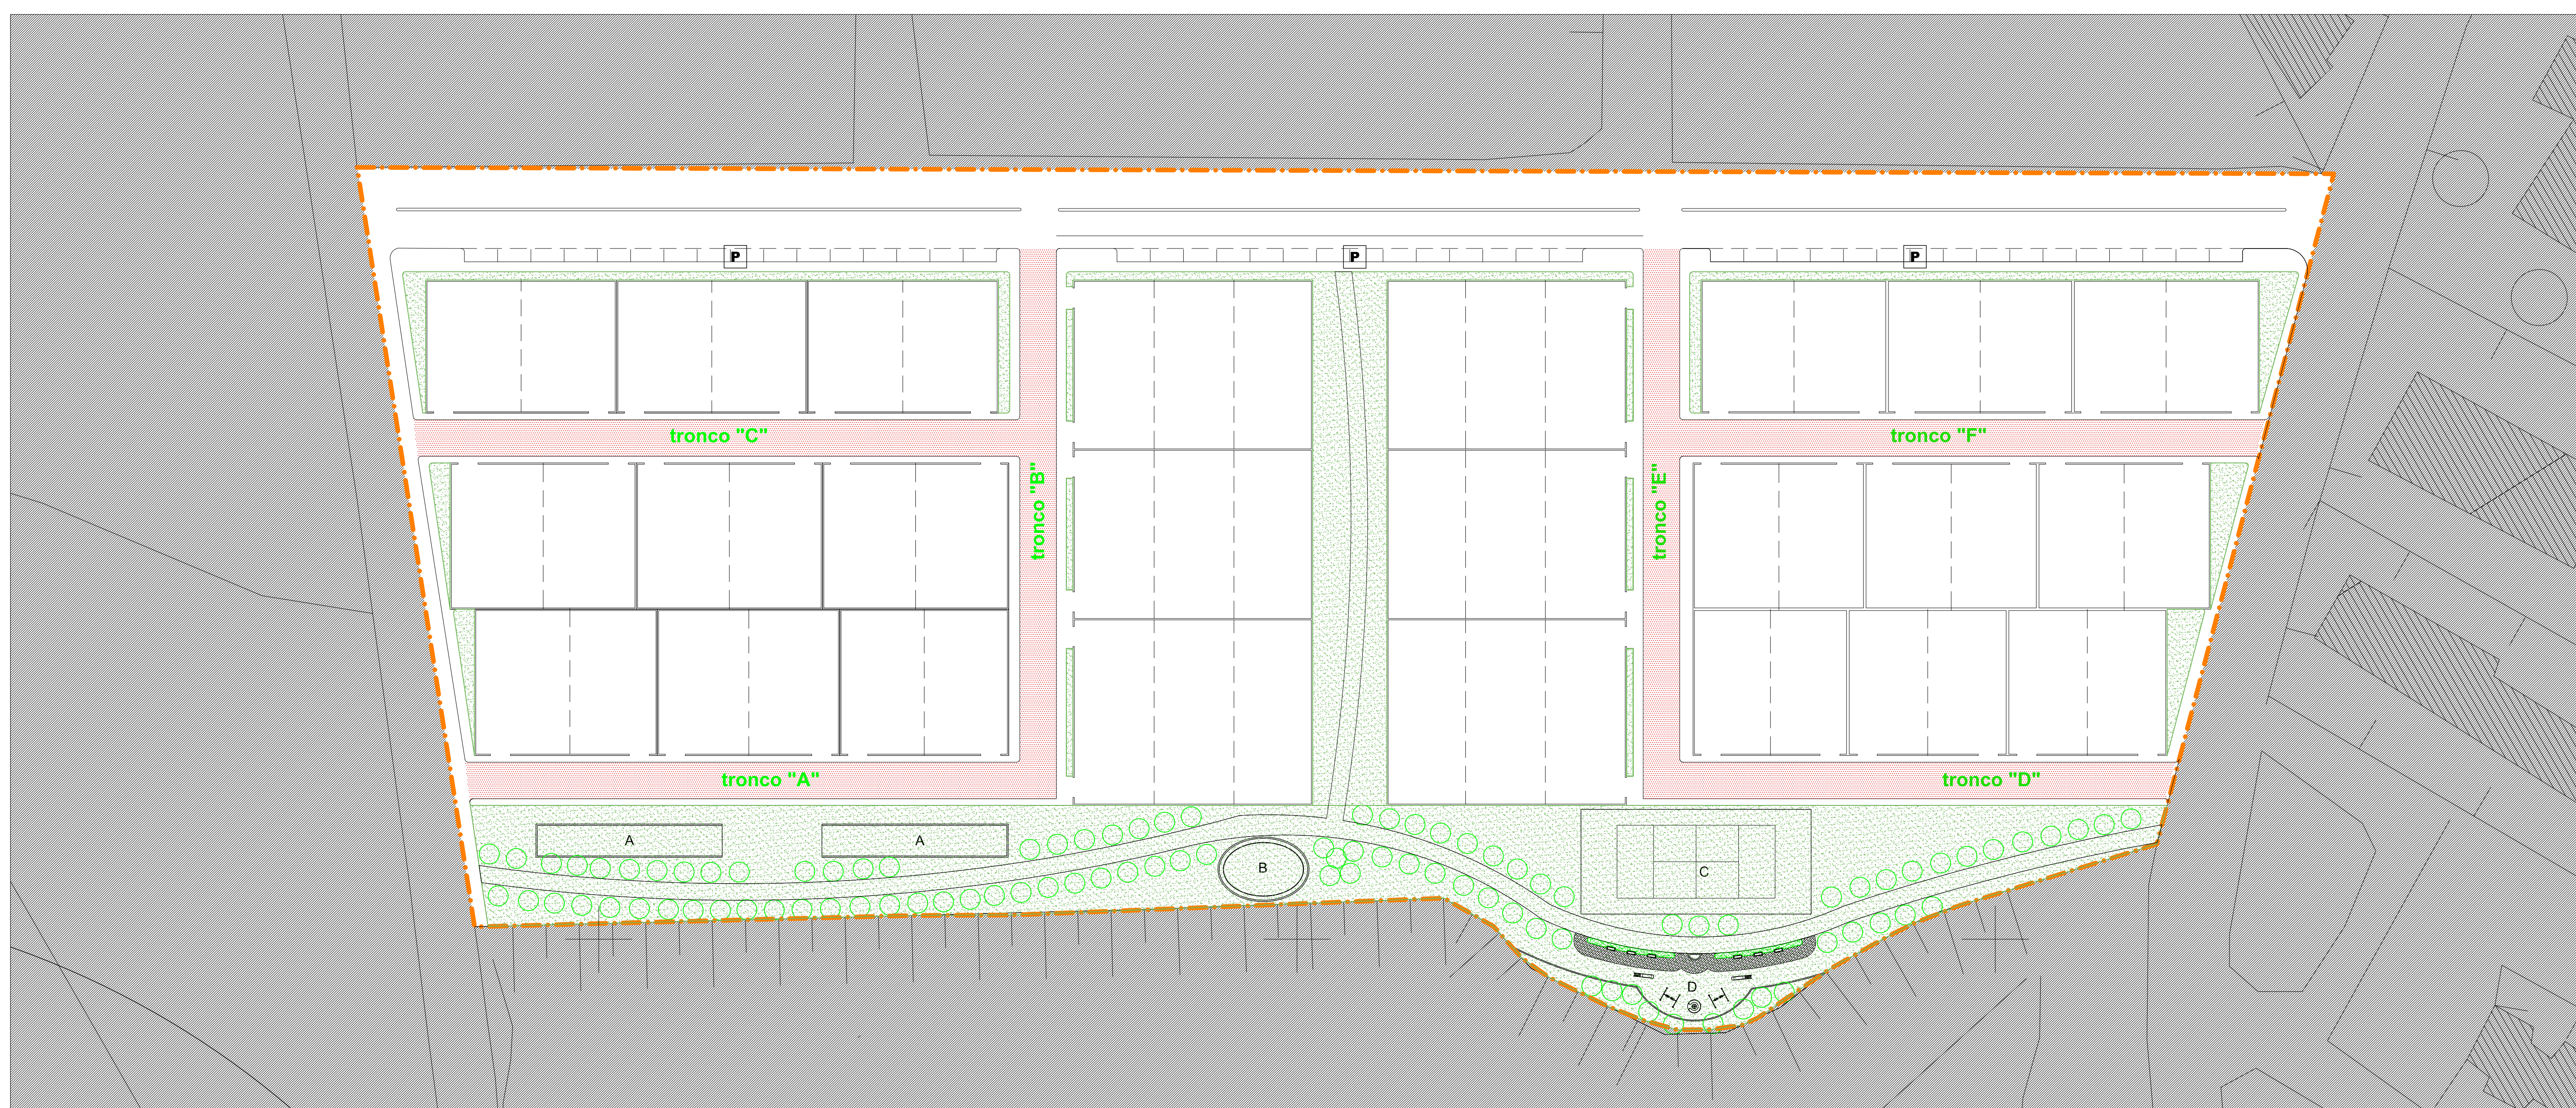

SEZIONI STRADALI

