


legenda


- ① riqualificazione parcheggio nei pressi dell'iberotel con pavimentazione permeabile
- ② valorizzazione percorso ciclo-pedonale
- ③ rinaturalizzazione delle aree dunali ad uso parcheggio
- ④ valorizzazione asse viario C.so Vittoria
- ⑤ rinaturalizzazione lato mare del canale da Fontanelle a Rottacapozza

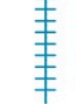



Argine "tipologia 2"



area indicata da amministrazione comunale

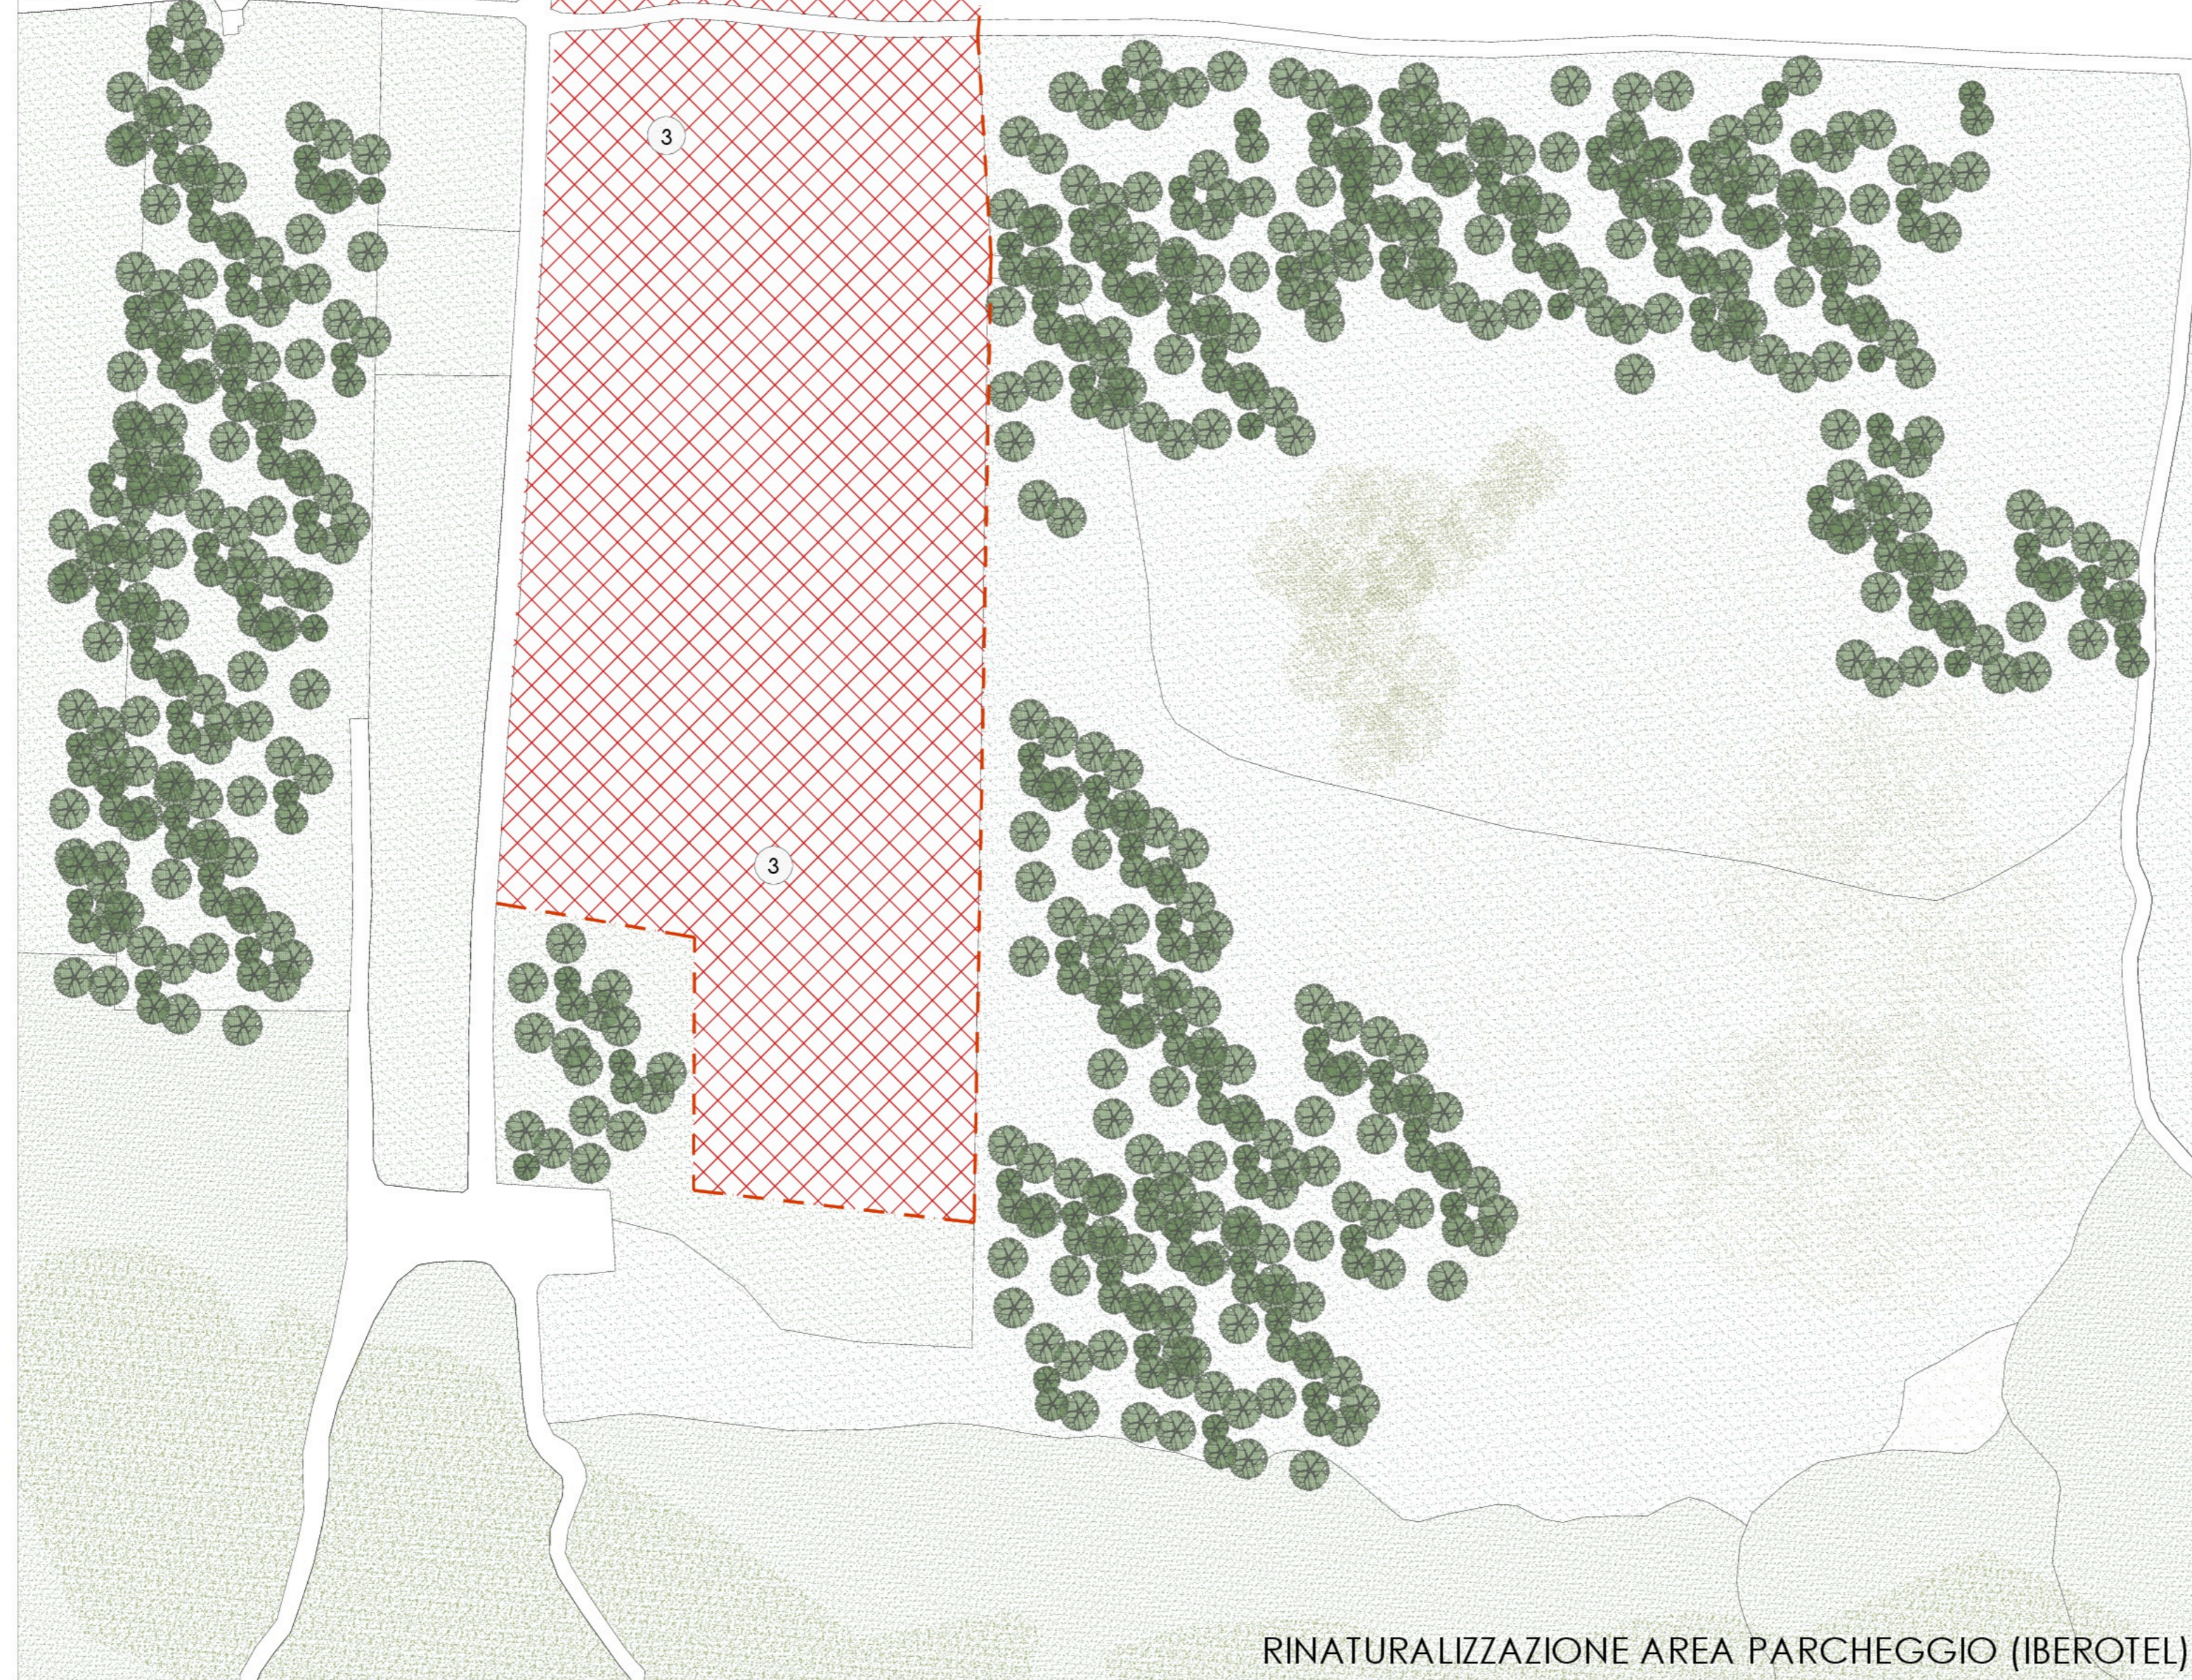

RINATURALIZZAZIONE AREA PARCHEGGIO (IBEROTEL)

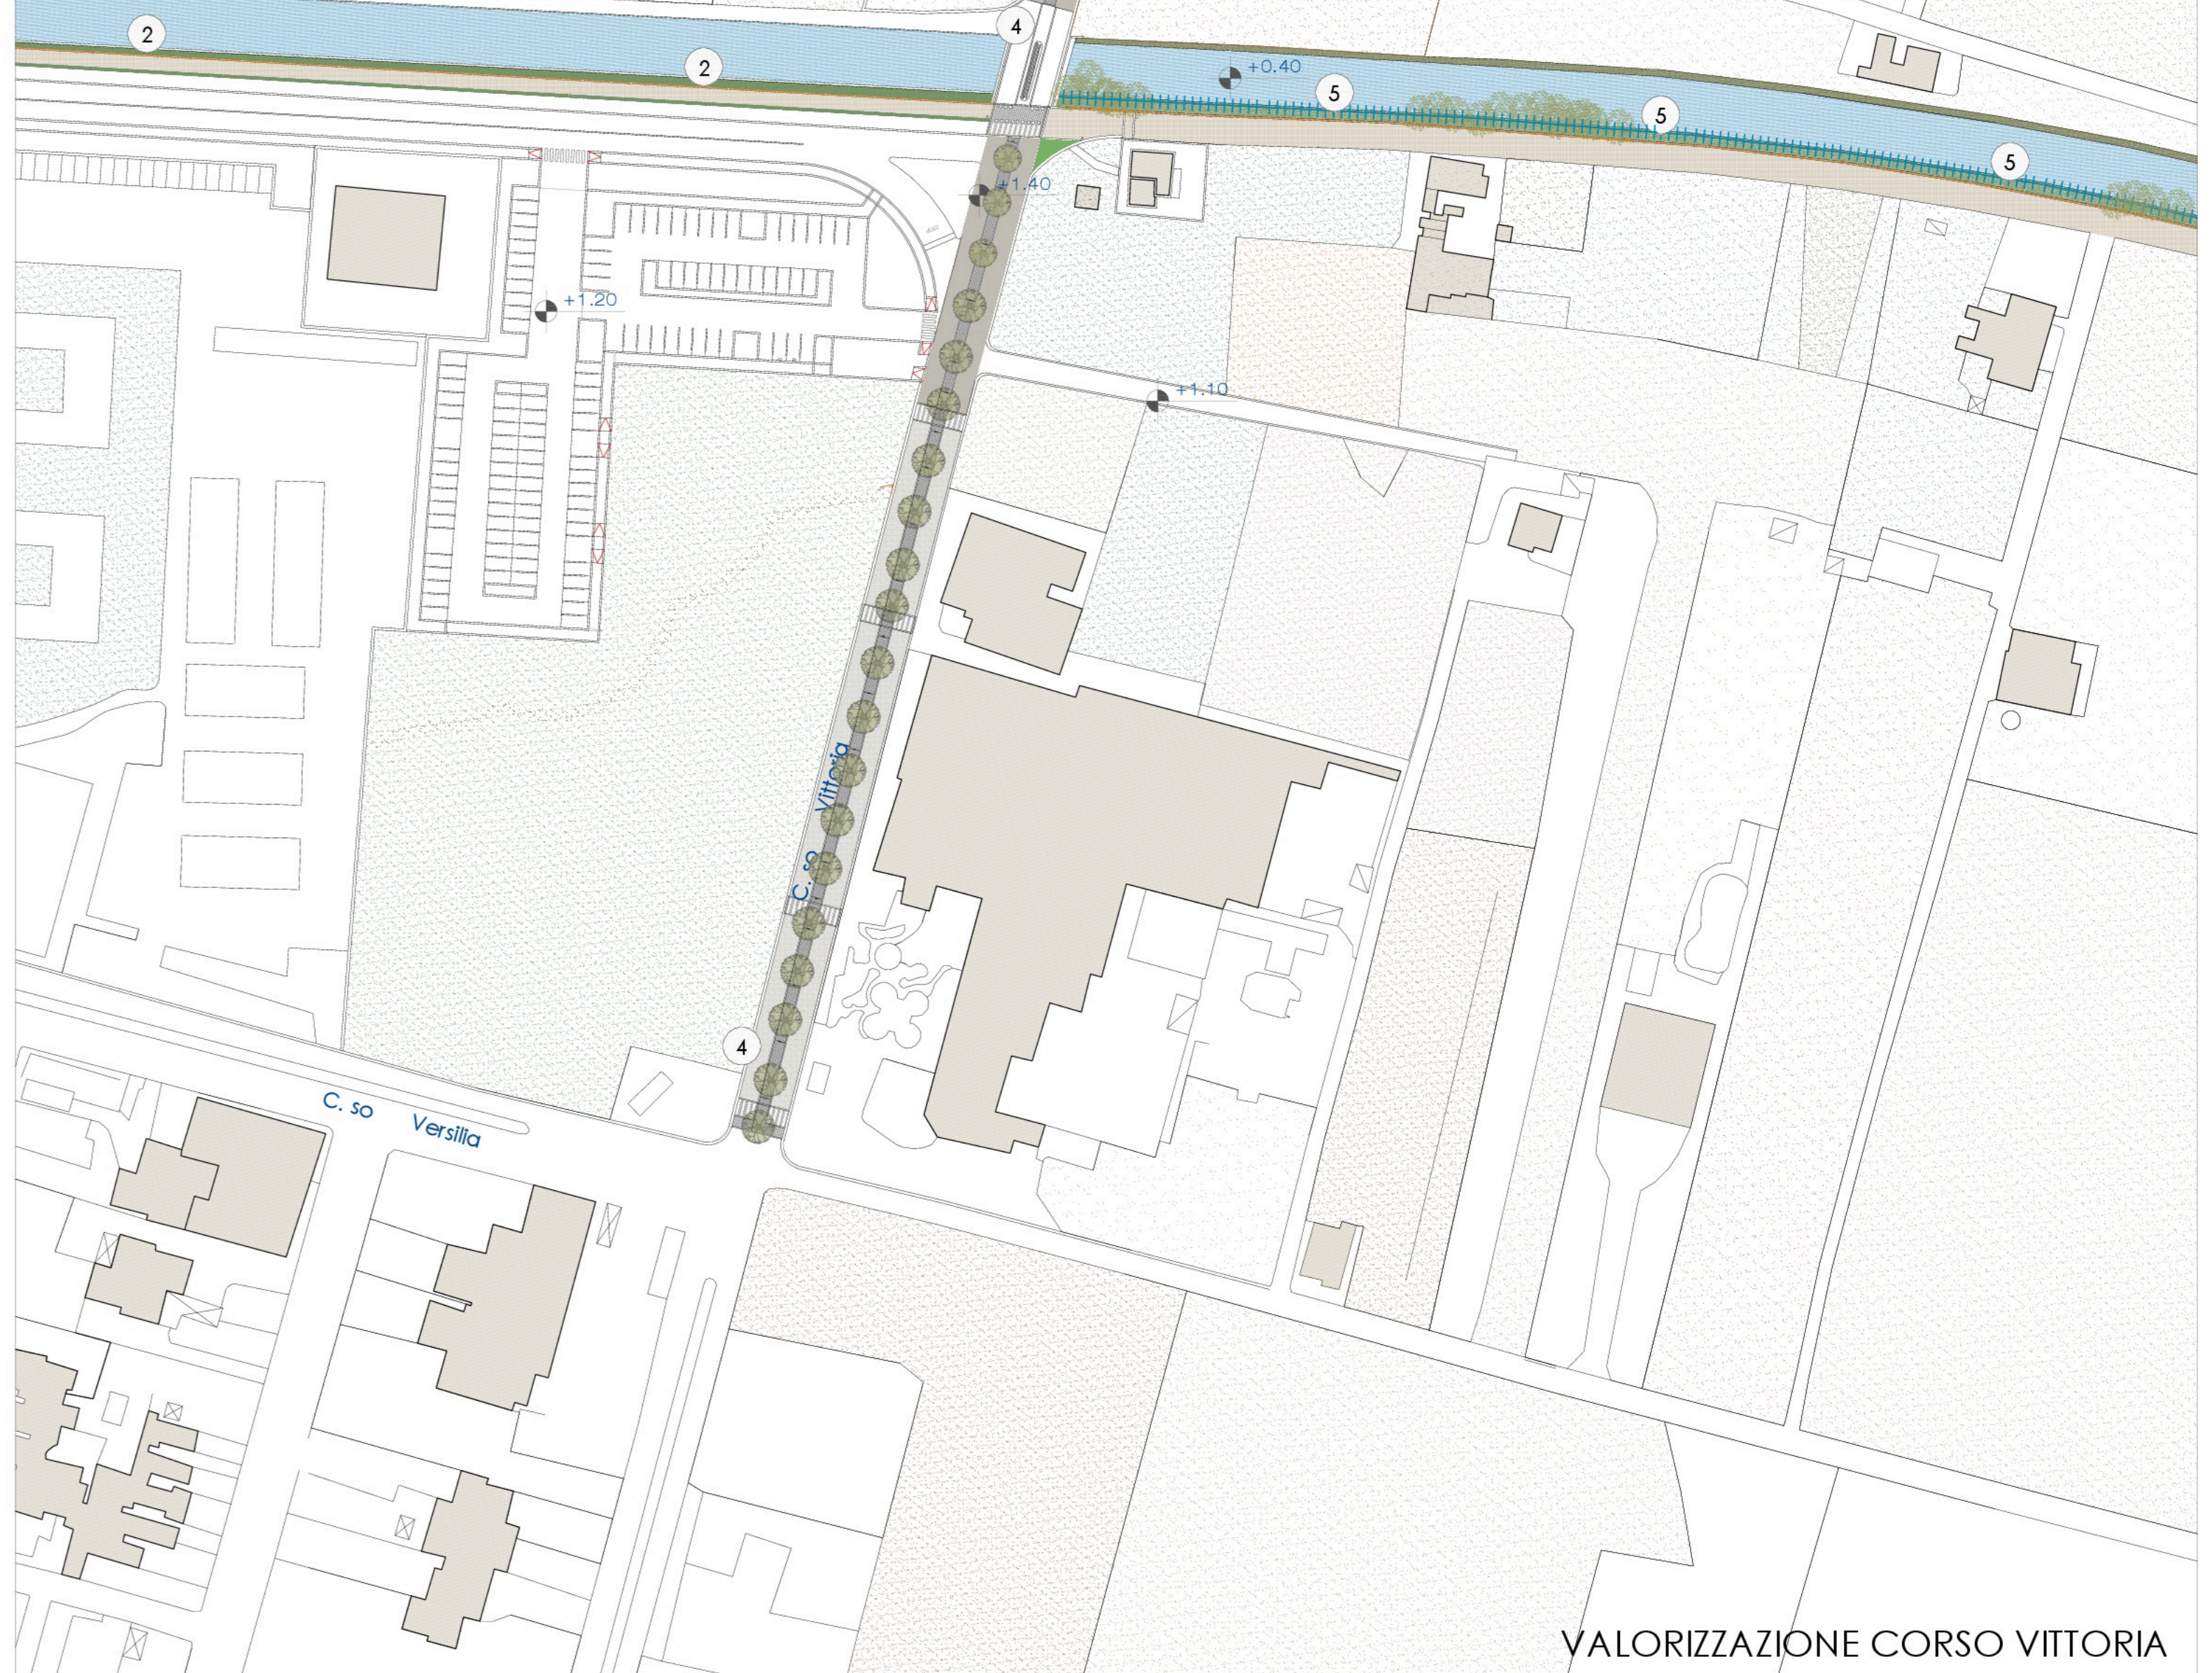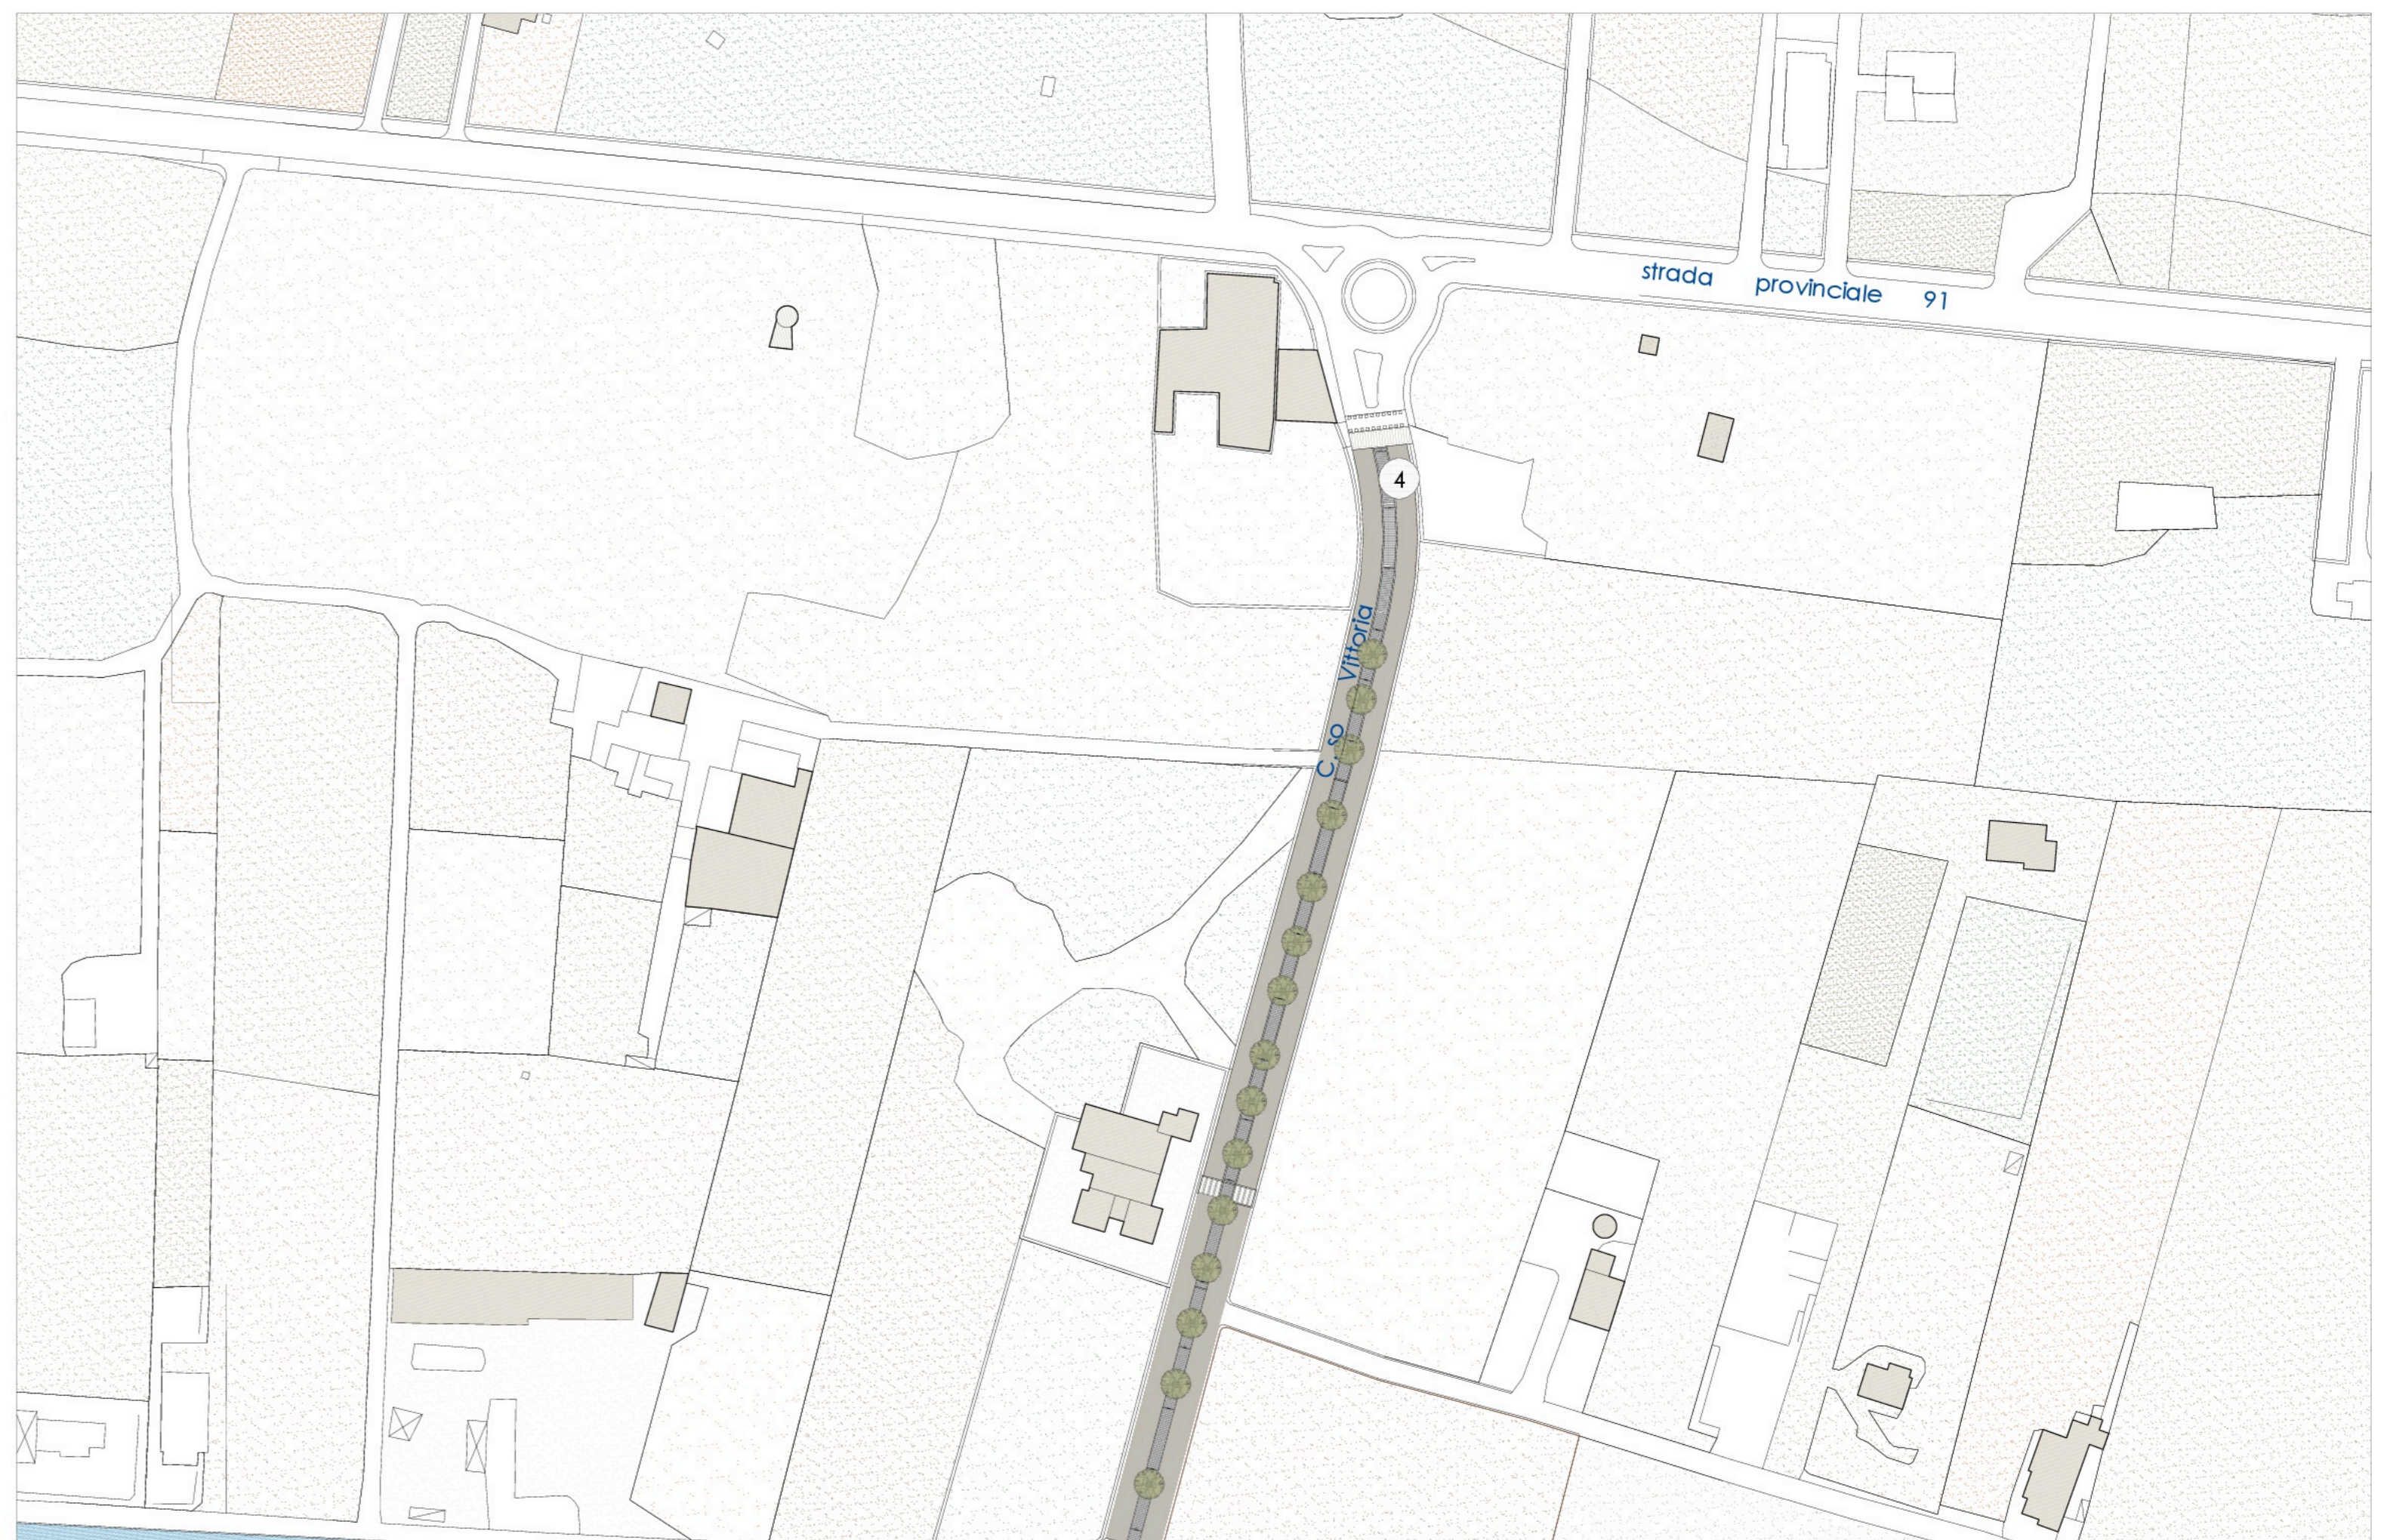

VALORIZZAZIONE CORSO VITTORIA



**REGIONE PUGLIA**

COMUNE DI UGENTO

APPALTO PER: PROGETTAZIONE ESECUTIVA ED ESECUZIONE DEI LAVORI DI VALORIZZAZIONE E RIQUALIFICAZIONE INTEGRATA DEI PAESAGGI COSTIERI DEL COMUNE DI UGENTO

Cup: F97B15000250008- CIG 64495164F8

IMPRESA ESECUTRICE



Via Tito Minniti, 13/D - 73100 Lecce (LE)

PROGETTISTA



Via Imbrani, 36 - 73100 Lecce (LE)

CONSULENTI

Dott. Agron. Vincenzo MELLO  
Arch. Paesag. Umberto MELLO  
Arch. Paesag. Alessandro MELLO

ELABORATI REDATTI PER LA CONFERENZA DEI SERVIZI AI SENSI DELLA LEGGE N.241 DEL 07/08/1990 e s.m.i.

ZONA FONTANELLE,  
PLANIMETRIA DI PROGETTO

**E.25**

scala 1:1000

NOVEMBRE 2016

