

COMUNE DI UGENTO

PROVINCIA DI LECCE

Provvedimento unico autorizzativo per la ristrutturazione di un edificio turistico-ricettivo tramite demolizione e ricostruzione (D.P.R. 6 giugno 2001, n. 380 art. 3 comma 1° lettera "d")
Delocalizzazione in deroga alla strumentazione urbanistica (ai sensi dell'art. 8 D.P.R. 160 del 07/09/2010)

Località: Contrada Urro, 2 - Torre San Giovanni (Marina di Ugento) 73059 (Le)
 Identificativi catastali: foglio 85 - particelle 204/1 - 823 (ex 335)

Completato - Proprietario:
 POSER s.r.l. - P.Iva 04210930758
 Amministratore Unico Fabio Vincenzo SCALABRINO
 cod.fiscale: SCLFVN74B18D423E

Progettista:
 Antonio Sforza
 Ordine degli Architetti, P.P.C. della Provincia di Lecce - n° 710

Sergio Cisternino
 Ordine degli Architetti, P.P.C. della Provincia di Lecce - n° 724

Fabio Rimo
 Ordine degli Architetti, P.P.C. della Provincia di Lecce - n° 1556 B

Recapiti progettista referente:
 Antonio Sforza
 Viale Francesco Lo Re, 6 Lecce (Le) 73100
 Tel-Fax: 0832-24.30.90
 Email: antonello.sforza@gmail.com

Timbro e firma.....

Timbro e firma.....

Timbro e firma.....

Timbro e firma.....

Recapiti committente:
 Fabio Vincenzo SCALABRINO

Loc Case Sparse,
 C.da Spezzafierro s.n.c.
 Cavallino (Le) 73020


spazio per futuro

Progetto:
 - Planimetria generale dello stato di fatto e di progetto a confronto

TAVOLA
04

data: **Novembre 2021** file: scala: 1:200
 aggiornamenti:
 Riproduzione e divulgazione vietata a norma di legge

PLANIMETRIA GENERALE ESISTENTE 1:200

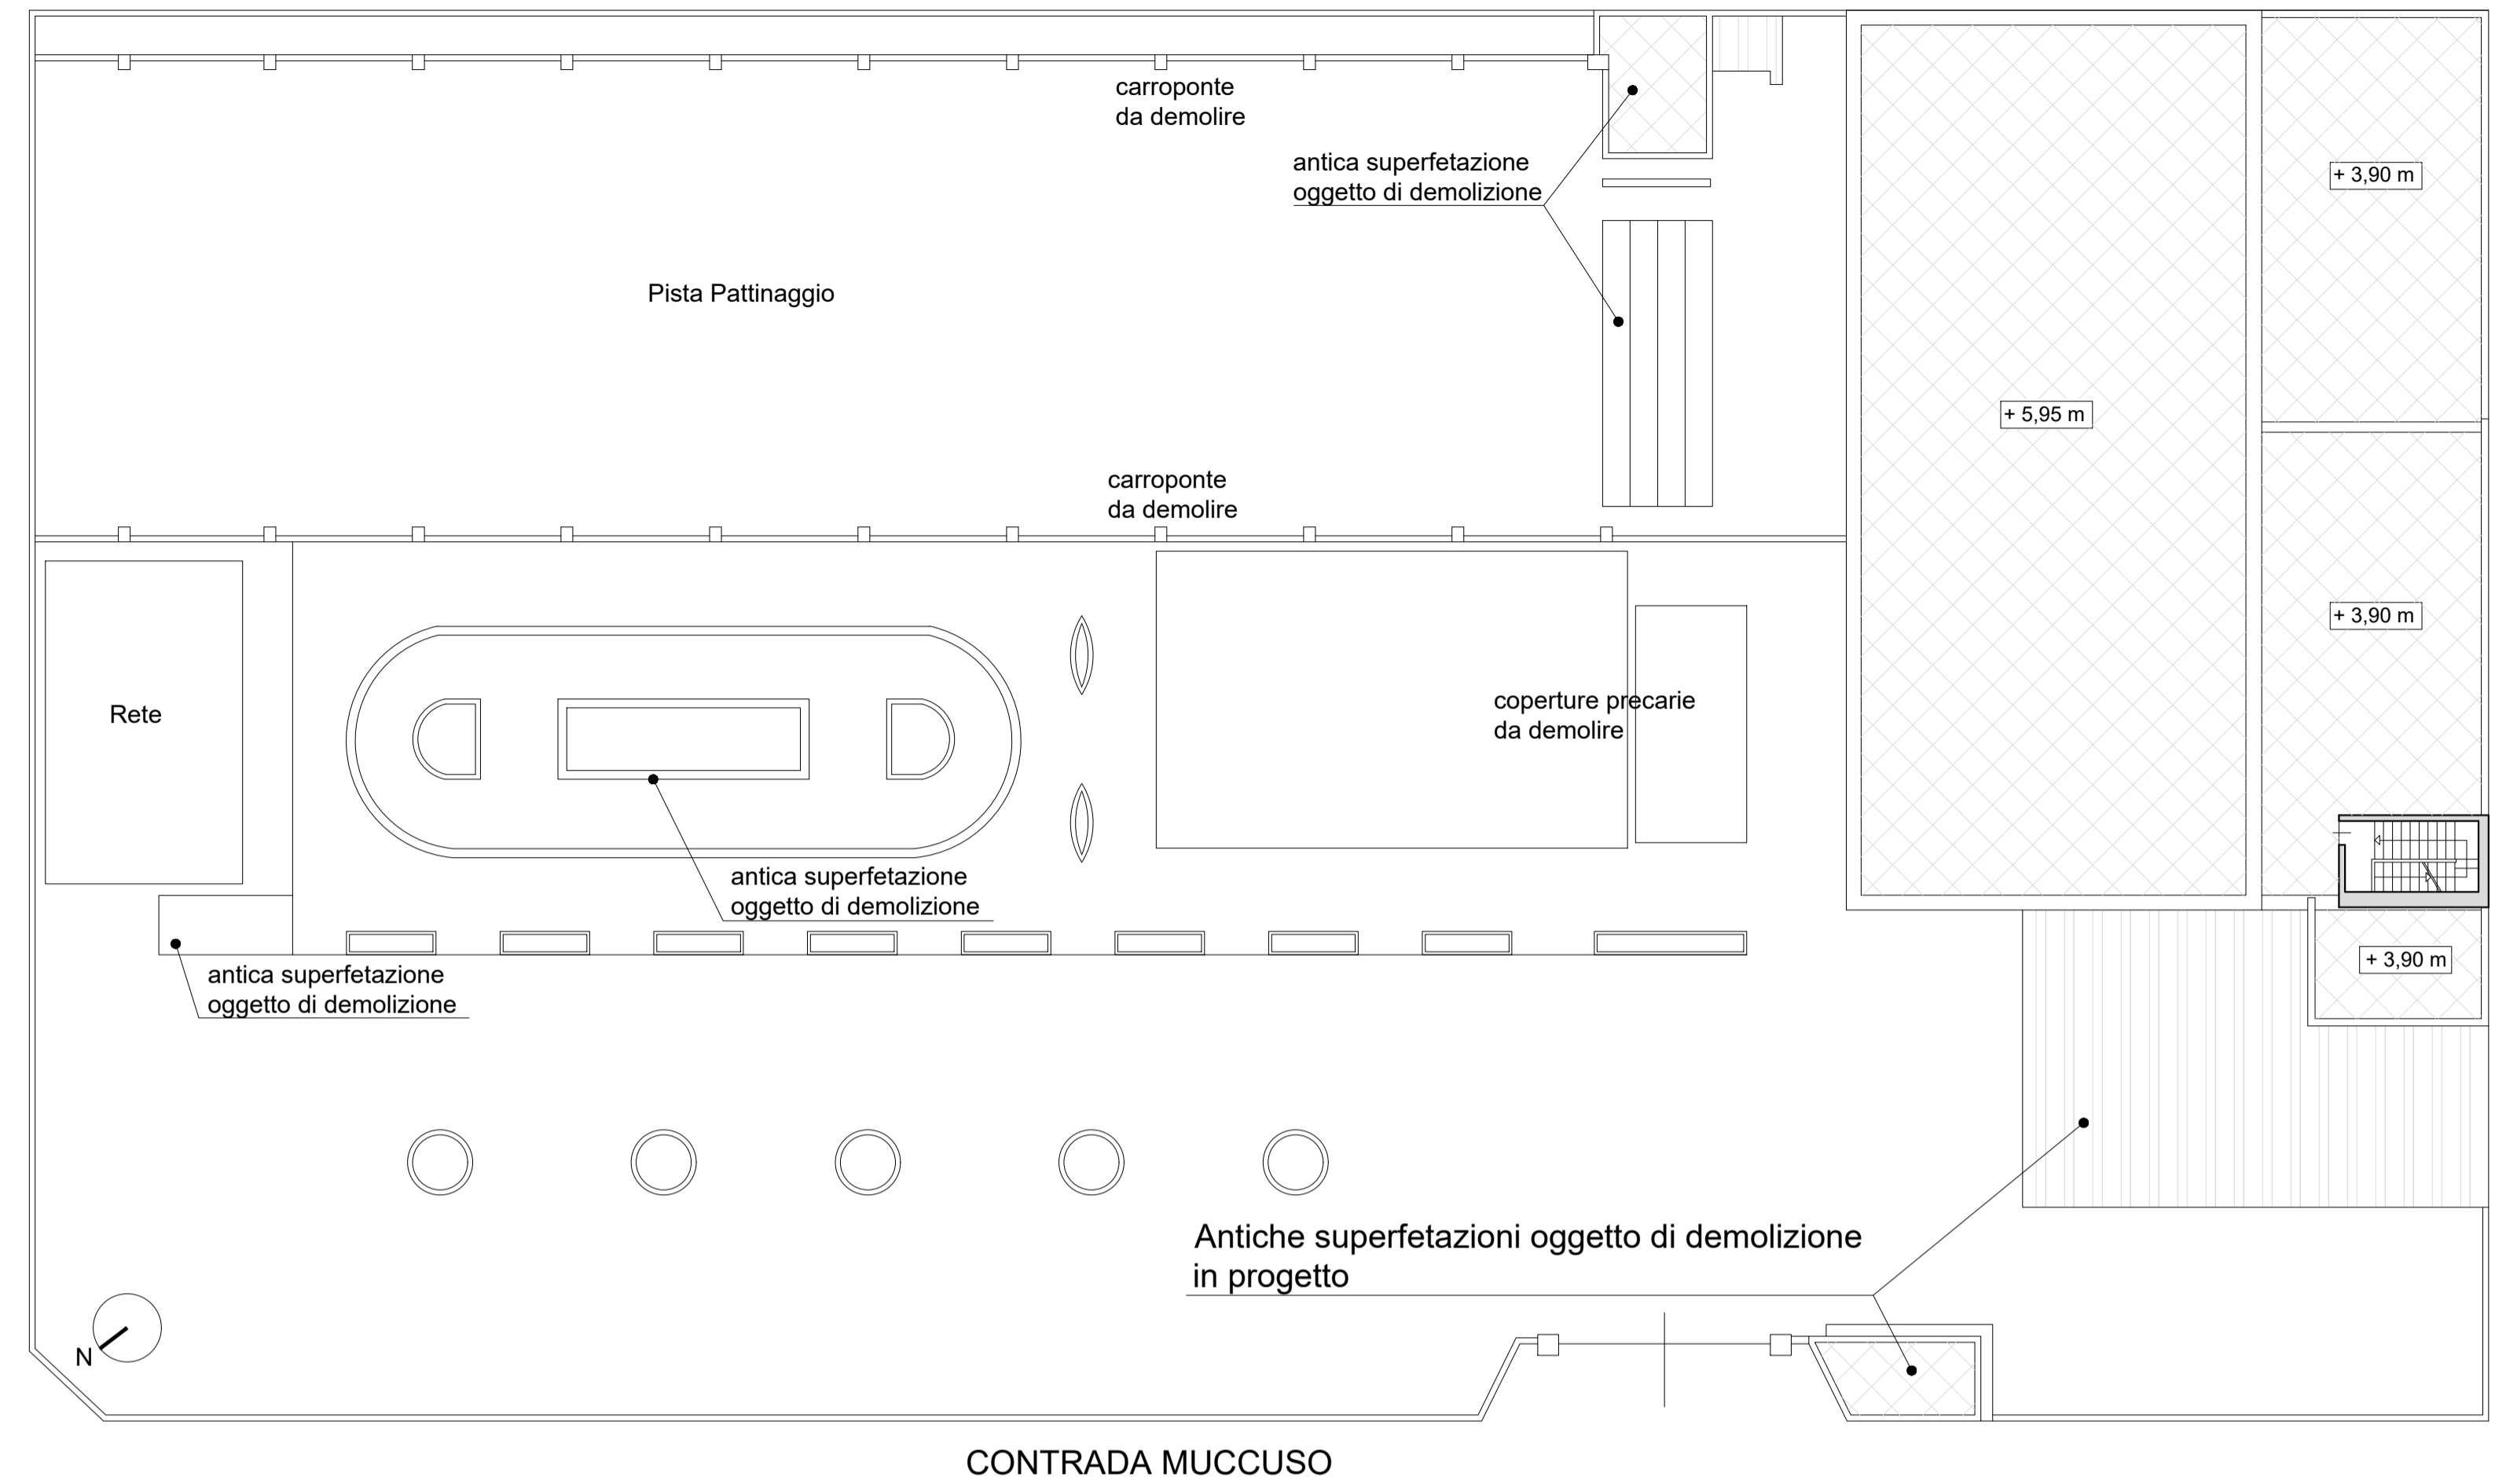

CONTRADA MUCCUSO

CONTRADA URRO


INDIVIDUAZIONE SU ORTOFOTO



CONTRADA MUCCUSO

CONTRADA URRO

PLANIMETRIA GENERALE DI PROGETTO 1:200

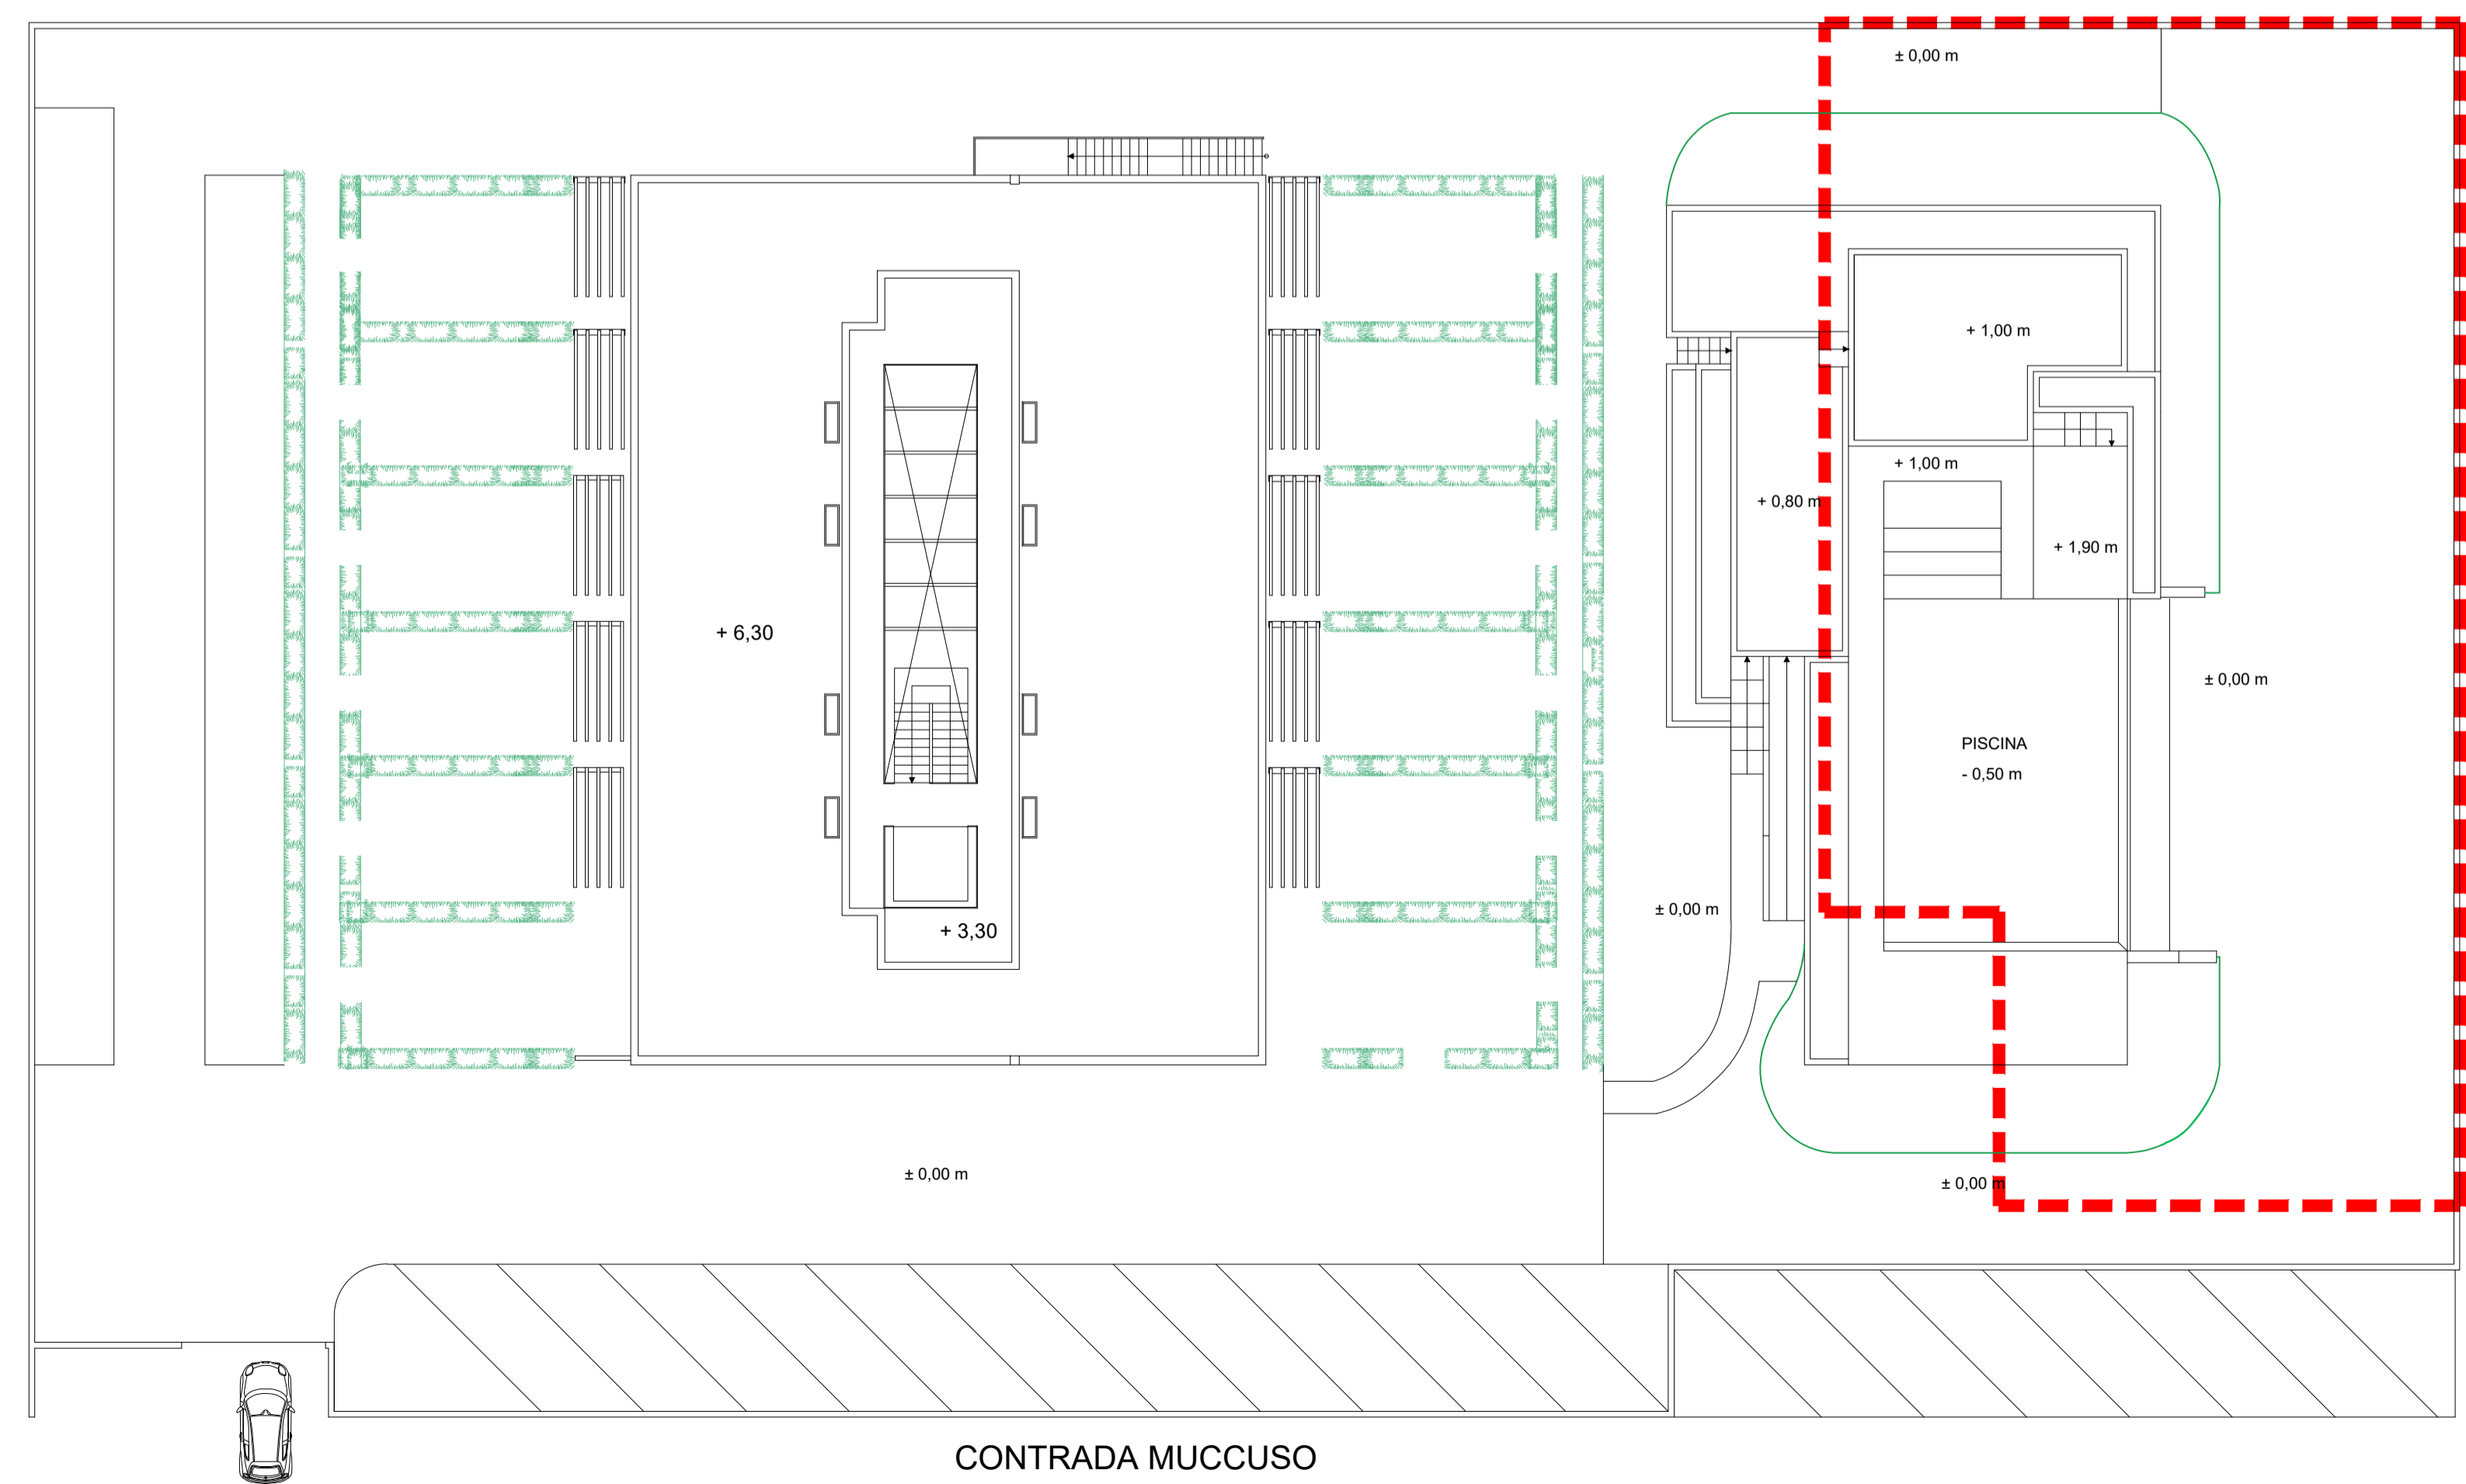

CONTRADA MUCCUSO

CONTRADA URRO

SAGOMA EDIFICIO DA DEMOLIRE

LAYOUT PLANIMETRIA DI PROGETTO



CONTRADA MUCCUSO

CONTRADA URRO