

**COMUNE DI UGENTO**  
 PROVINCIA DI LECCE

**Provvedimento unico autorizzativo per la ristrutturazione di un edificio turistico-ricettivo tramite demolizione e ricostruzione (D.P.R. 6 giugno 2001, n. 380 art. 3 comma 1° lettera "d")  
 Delocalizzazione in deroga alla strumentazione urbanistica (ai sensi dell'art. 8 D.P.R. 160 del 07/09/2010)**

Località: Contrada Urro, 2 - Torre San Giovanni (Marina di Ugento) 73059 (Le)  
 Identificativi catastali: foglio 85 - particelle 204/1 - 823 (ex 335)

Comune incaricato:  
 POSER s.r.l. - P.Iva 04210930758  
 Amministratore Unico Fabio Vincenzo SCALABRINO  
 cod.fiscale: SCLFVN74B18D423E

Progettista:  
 Antonio Sforza  
 Ordine degli Architetti, P.P.C. della Provincia di Lecce - n° 710

Sergio Cisternino  
 Ordine degli Architetti, P.P.C. della Provincia di Lecce - n° 724

Fabio Rimo  
 Ordine degli Architetti, P.P.C. della Provincia di Lecce - n° 1558 B

Recapiti progettista referente:  
 Antonio Sforza  
 Viale Francesco Lo Re, 6 Lecce (Le) 73100  
 Tel-Fax: 0832-24.30.90  
 Email: antonello.sforza@gmail.com

Recapiti conveniente:  
 Fabio Vincenzo SCALABRINO  
 Loc Case Sparse,  
 C.da Spezzafierro s.n.c.  
 Cavallino (Le) 73020



spazio per ufficio

Progetto:  
 - Stato di progetto:  
 - Planimetria generale e specifica PISCINA  
 - Sezione dettaglio costruttivo

TAVOLA  
**05.1B**

data: Ottobre 2021 file: scala: 1:100  
 aggiornamenti:  
 Riproduzione e divulgazione vietata a norma di legge

PLANIMETRIA GENERALE DI PROGETTO

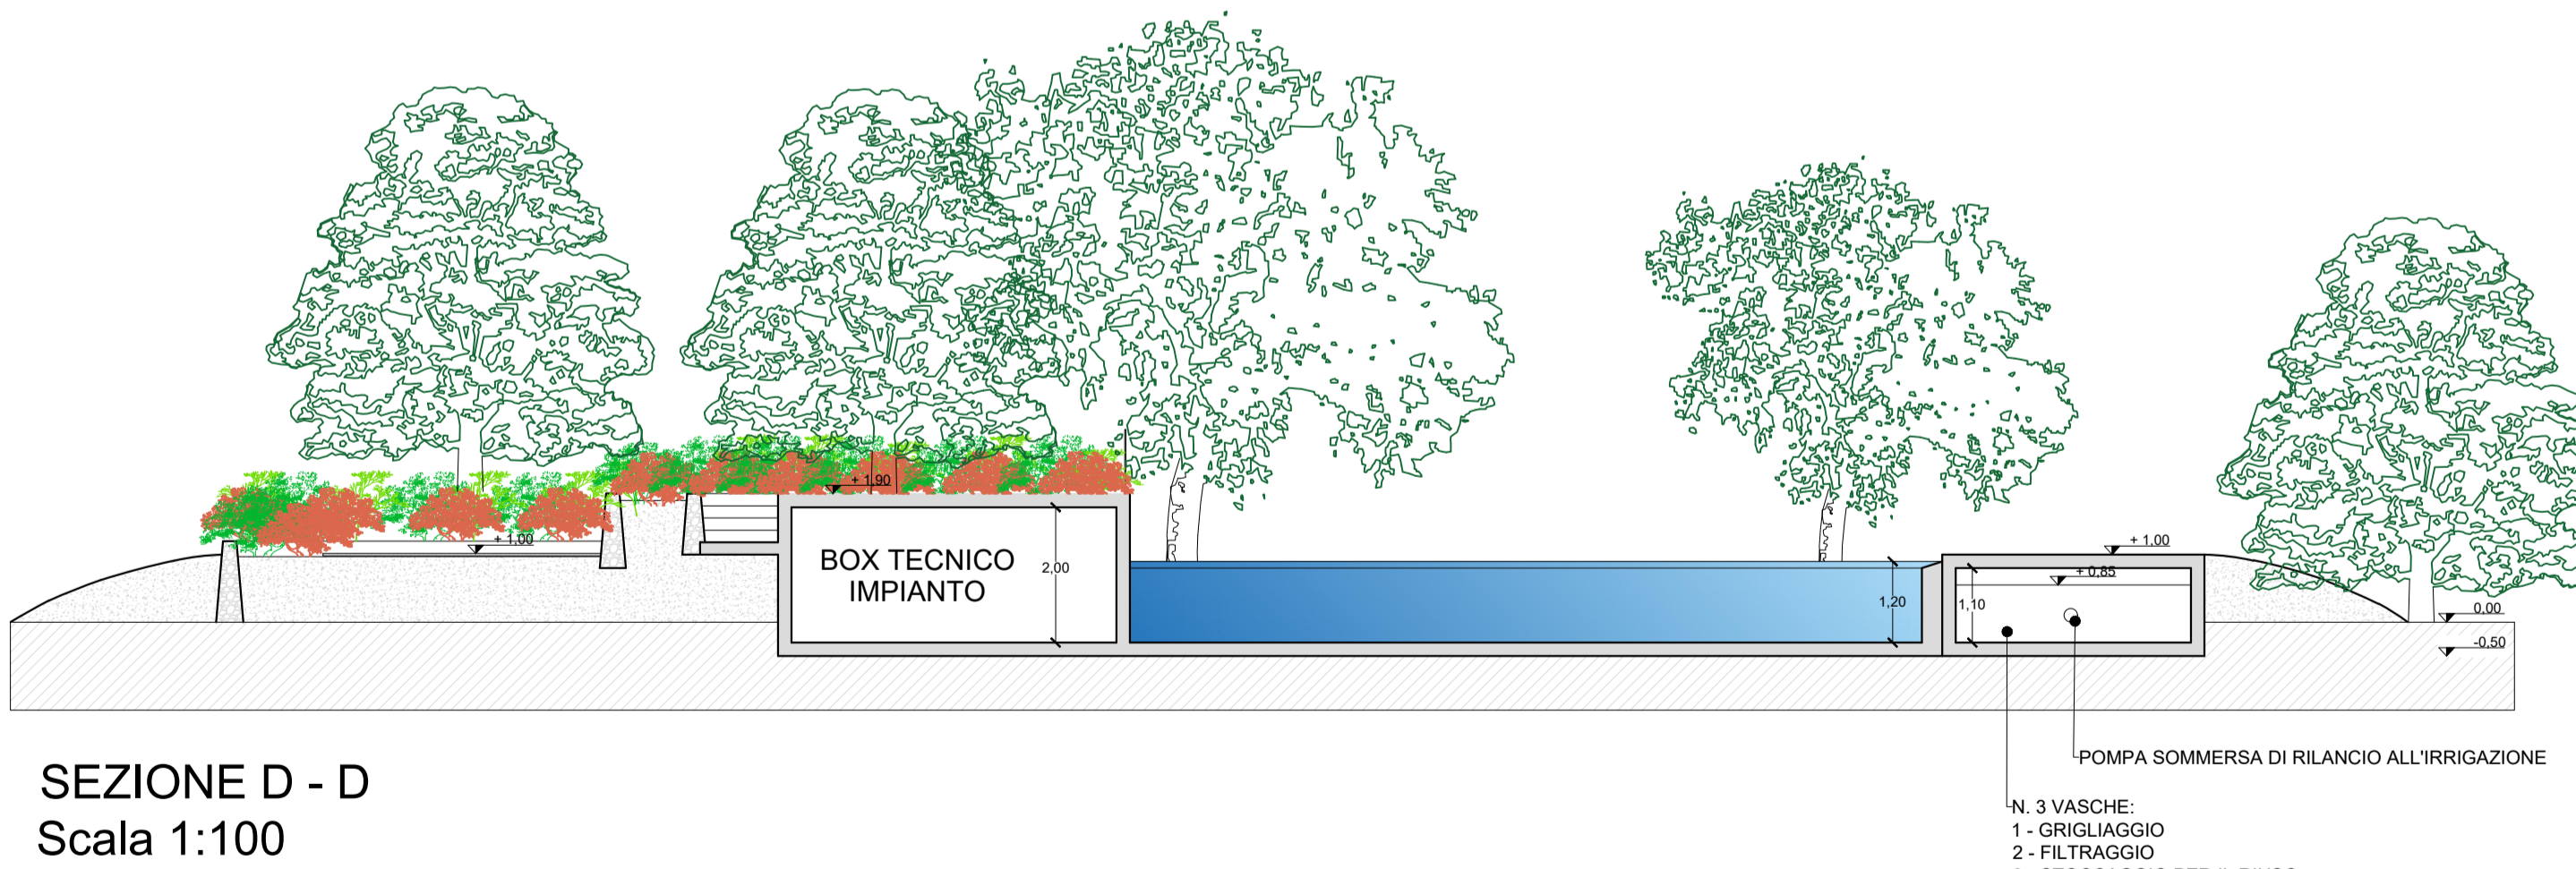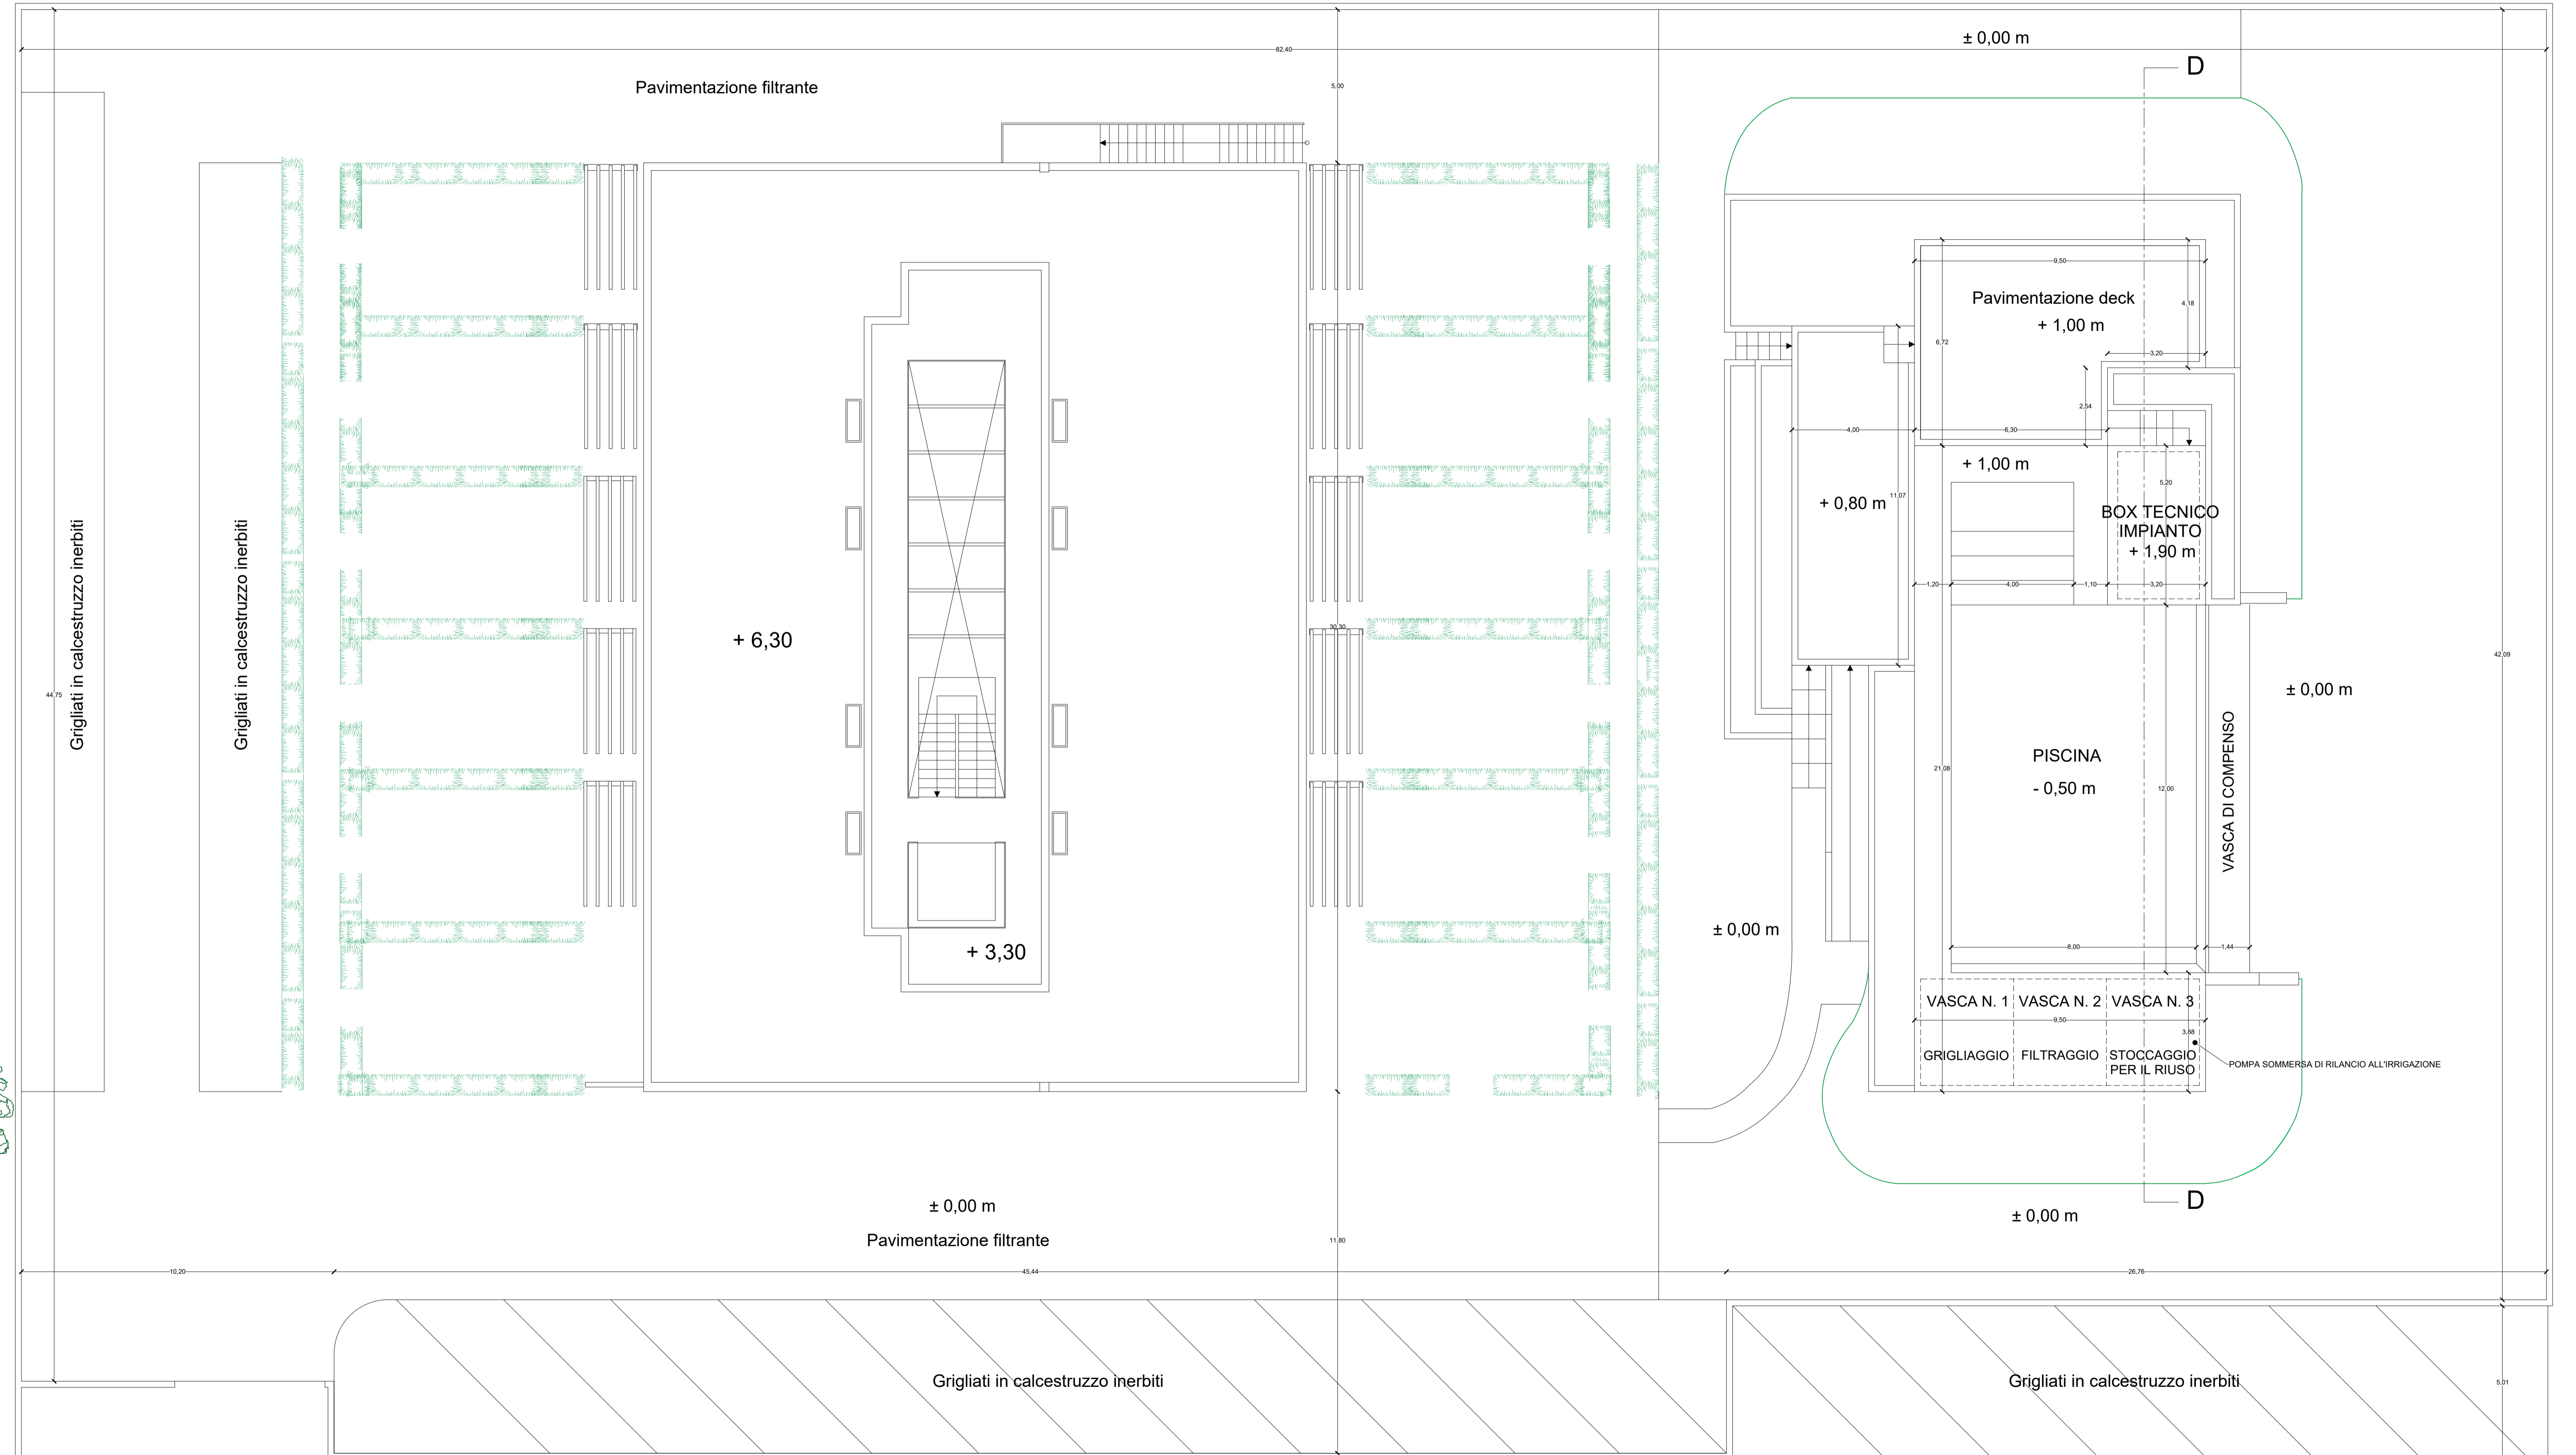

SEZIONE D - D  
 Scala 1:100

N. 3 VASCHE  
 1- GRIGLIAGGIO  
 2- FILTRAGGIO  
 3- STOCCAGGIO PER IL RIUSO  
 POMPA SOMMERSA DI RILANCIO ALL'IRRIGAZIONE

