



COMUNE DI UGENTO  
 Provincia di Lecce  
 Settore Urbanistica - Ambiente & SUAP

PROGETTISTI  
 ARCH. GIANFRANCO PREITE - ARCH. ANTONIO D'AQUINO


SINDACO  
 Avv. Massimo LECCI

ASSESSORE  
 Dott.ssa Anna Daniela SPECOLIZZI

R. U. P.  
 Arch. Nicola PACELLA COLUCCIA

OTTOBRE 2017

TAV. *Via dei Cesari - Ugento*  
 VIII Rilievo

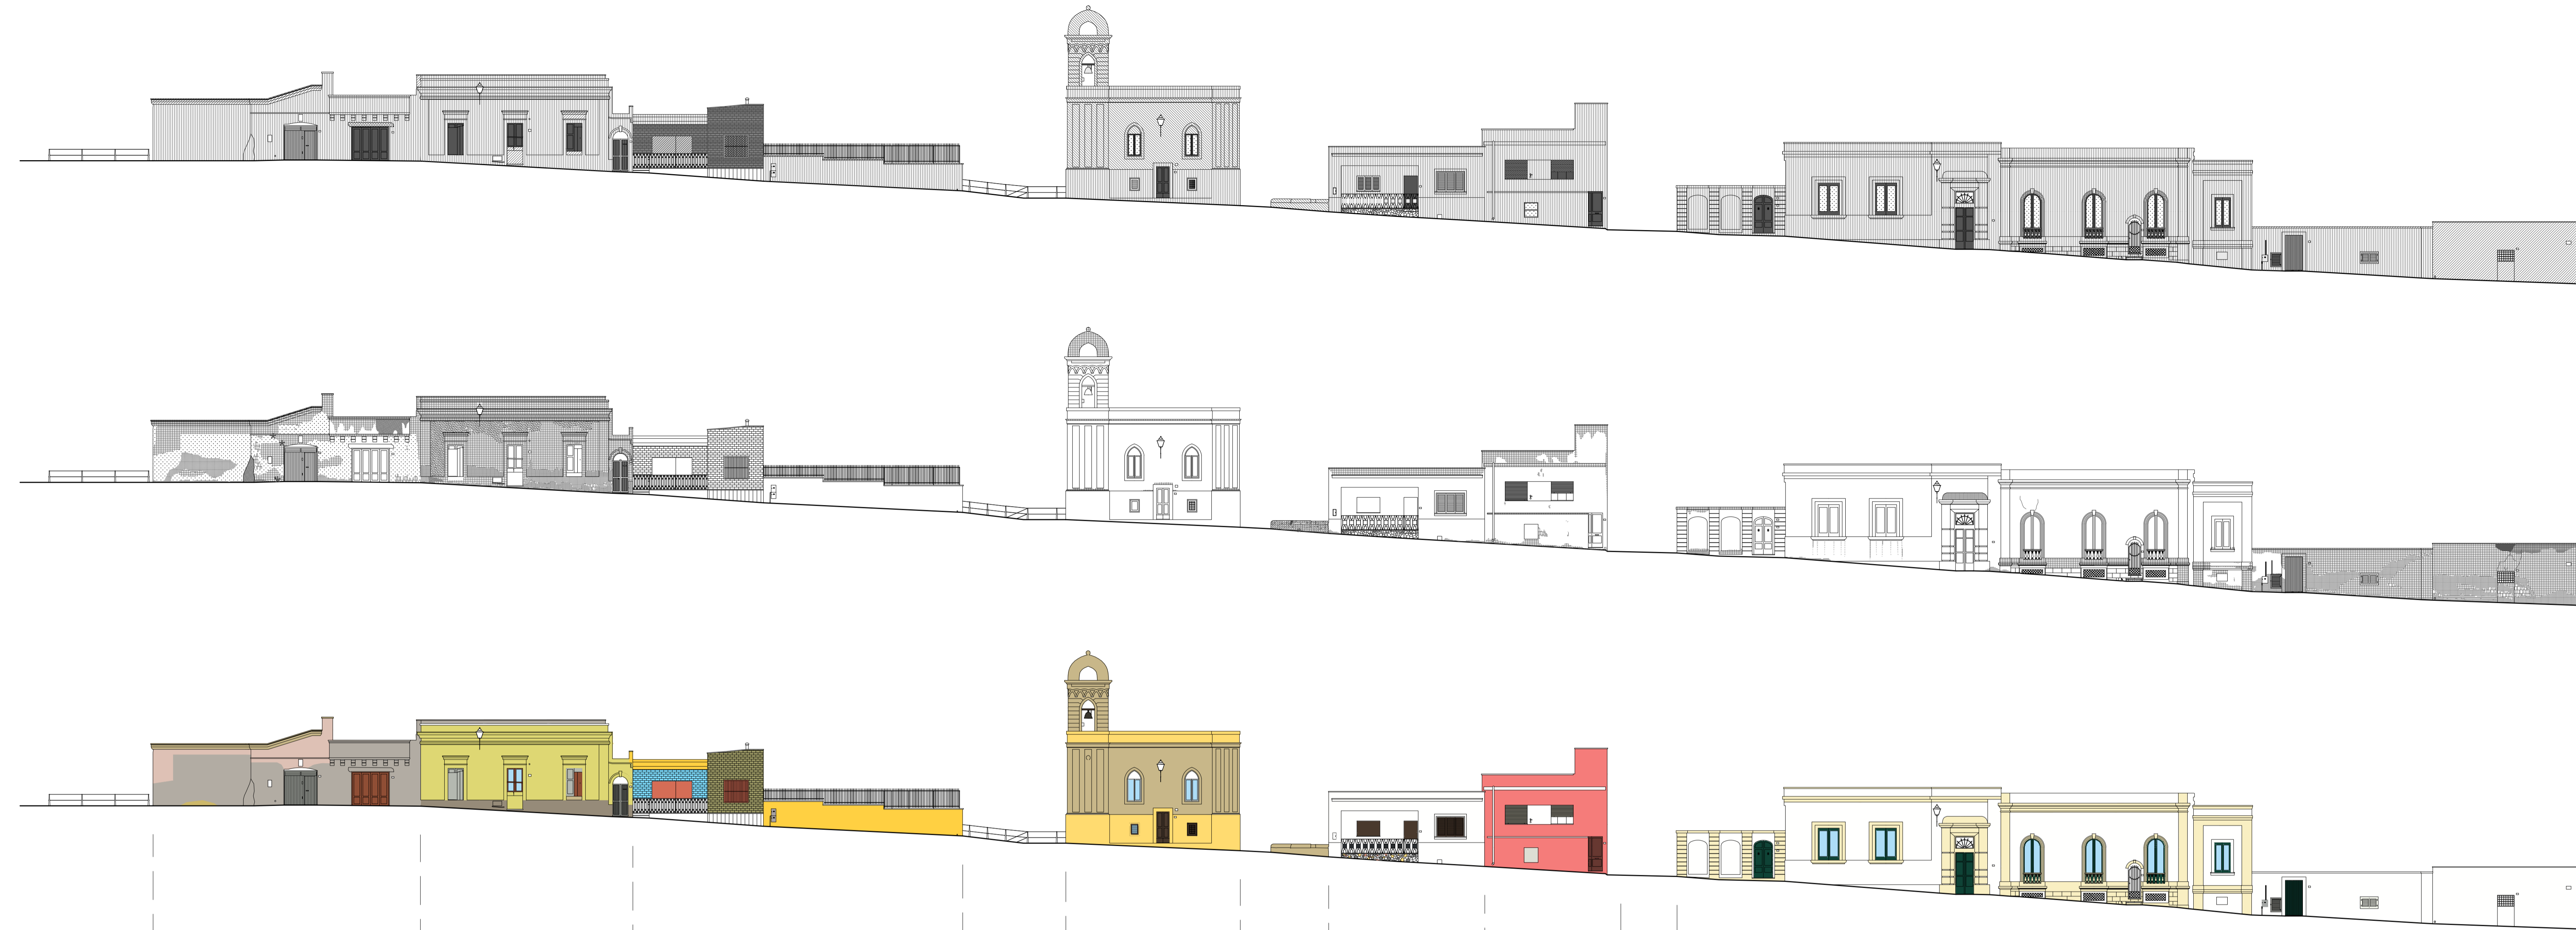

LEGENDA

- RILIEVO MATERICO**
- TINTEGGIO / PITTURA SU INTONACO
  - TINTEGGIO / PITTURA SU PIETRA
  - INTONACO
  - PIETRA LECCESE / TUFO
  - TRAVERTINO / MARMO / GRANITO
  - CEMENTO
  - TERRACOTTA
  - CERAMICA SMALTATA
  - LEGNO
  - VETRO
  - METALLO
  - PVC
- RILIEVO DEGRADO**
- ALTERAZIONE CROMATICA
  - ALVEOLIZZAZIONE / DISGREGAZIONE
  - EFFLORESCENZA
  - ESFOLIAZIONE
  - FRATTURAZIONE O FESSURAZIONE
  - LACUNA / MANCANZA / DISTACCO
  - MACCHIA
  - PATINA BIOLOGICA
  - PRESENZA DI VEGETAZIONE
- STATO DI FATTO COLORE**

COLORI RILEVATI	1	2	3	4	5	6	7	8
FONDO I	S 1020 - Y50R S 4000 - N S 1040 - Y	S 0540 - Y10R S 1000 - N	S 2020 - G80Y S 0540 - G80Y	PIETRA	S 0300 - N	S 1050 - Y80R	S 0300 - N S 0500 - N	
FONDO II								
ELEMENTI RILIEVO	S 4000 - N	S 1515 - Y10R	S 0540 - G80Y	S 0530 - R80B	S 0530 - G80Y	S 0300 - N	S 0300 - N	S 0520 - G80Y
BASAMENTO		S 4500 - N	PIETRA		S 0300 - G80Y	S 0300 - N	S 0300 - N	S 0300 - N
INFISSI	RAL 7038 RAL 8004	RAL 7038 RAL 8004	RAL 8017 RAL 8017 RAL 8022 RAL 8022 ZINCO		RAL 9003 RAL 8014	RAL 8014 RAL 8012 RAL 1013 RAL 9002	RAL 6005 RAL 9006 ZINCO RAL 9010	
RINGHIERE/ACCESSORI								
FONDI	S 2020 - Y80R S 0530 - R S 0505 - R	S 0530 - G80Y S 0530 - G90Y S 0520 - Y	S 0300 - N S 0505 - G90Y S 0603 - Y20R	S 0502 - Y	S 0300 - N S 0500 - N	S 2020 - R S 2020 - R10P	S 0515 - Y S 0515 - Y10R	
ELEMENTI RILIEVO BASAMENTI	S 0300 - N S 0500 - N	S 0500 - N S 0502 - Y	S 1515 - Y40R S 1515 - Y70R S 1510 - Y40R	S 1014 - Y70R	S 1015 - G80Y	S 0300 - N	S 0300 - N S 0500 - N	
SERRAMENTI / ACCESSORI	RAL 8025	RAL 8024 RAL 8026 RAL 8027	RAL 7004 RAL 8006	RAL 8006 RAL 8006	RAL 8006 RAL 8006	RAL 7004 RAL 8006	RAL 8006 RAL 8006 RAL 8006	

SCALA 1:1000

SCALA 1:200

