

**COMUNE DI UGENTO (LE)**  
 Piazza Adolfo Colosso n. 1  
 73059 Ugento (LE)  
 Telefono/Fax: 0833 557001 / 0833 556496  
 Codice Fiscale/P. IVA: 81003470754 / 01449230752  
 E-mail: ufficiosegreteria@comune.ugento.le.it  
 E-mail PEC: urbanistica.comune.ugento@pec.rupar.puglia.it

**PIANO REGOLATORE DEL PORTO DI TORRE SAN GIOVANNI DI UGENTO**  
 Legge n. 84 del 28/01/1994 - "Riordino della legislazione in materia portuale".  
 (GU n.28 del 4-2-1994 - Suppl. Ordinario n. 21 ).  
 Legge Regionale n. 17 del 10/04/2015 - "Disciplina della tutela e dell'uso della costa".  
 (Bollettino Ufficiale della Regione Puglia n. 53 suppl. del 15/04/2015).

Numero Elaborato	TITOLO Elaborato	Scala
Tavola 42	Inquadramento dello Stato di Fatto: Planimetria del Porto di San Giovanni	1:1.000 1:500


**PROGETTISTA**  
 Dott. Ing. Andrea Mauro  
 Via. Giuseppe Marconi, 71  
 73027 - Marone (LE) (C.A.S.)  
 Ordine degli Ingegneri della Provincia di Lecce n. 2995

**R.U.P.**  
 Arch. Nicola Pucella Coluccia

Dicembre 2015



**Planimetria del Porto di San Giovanni - Scala 1:1.000**

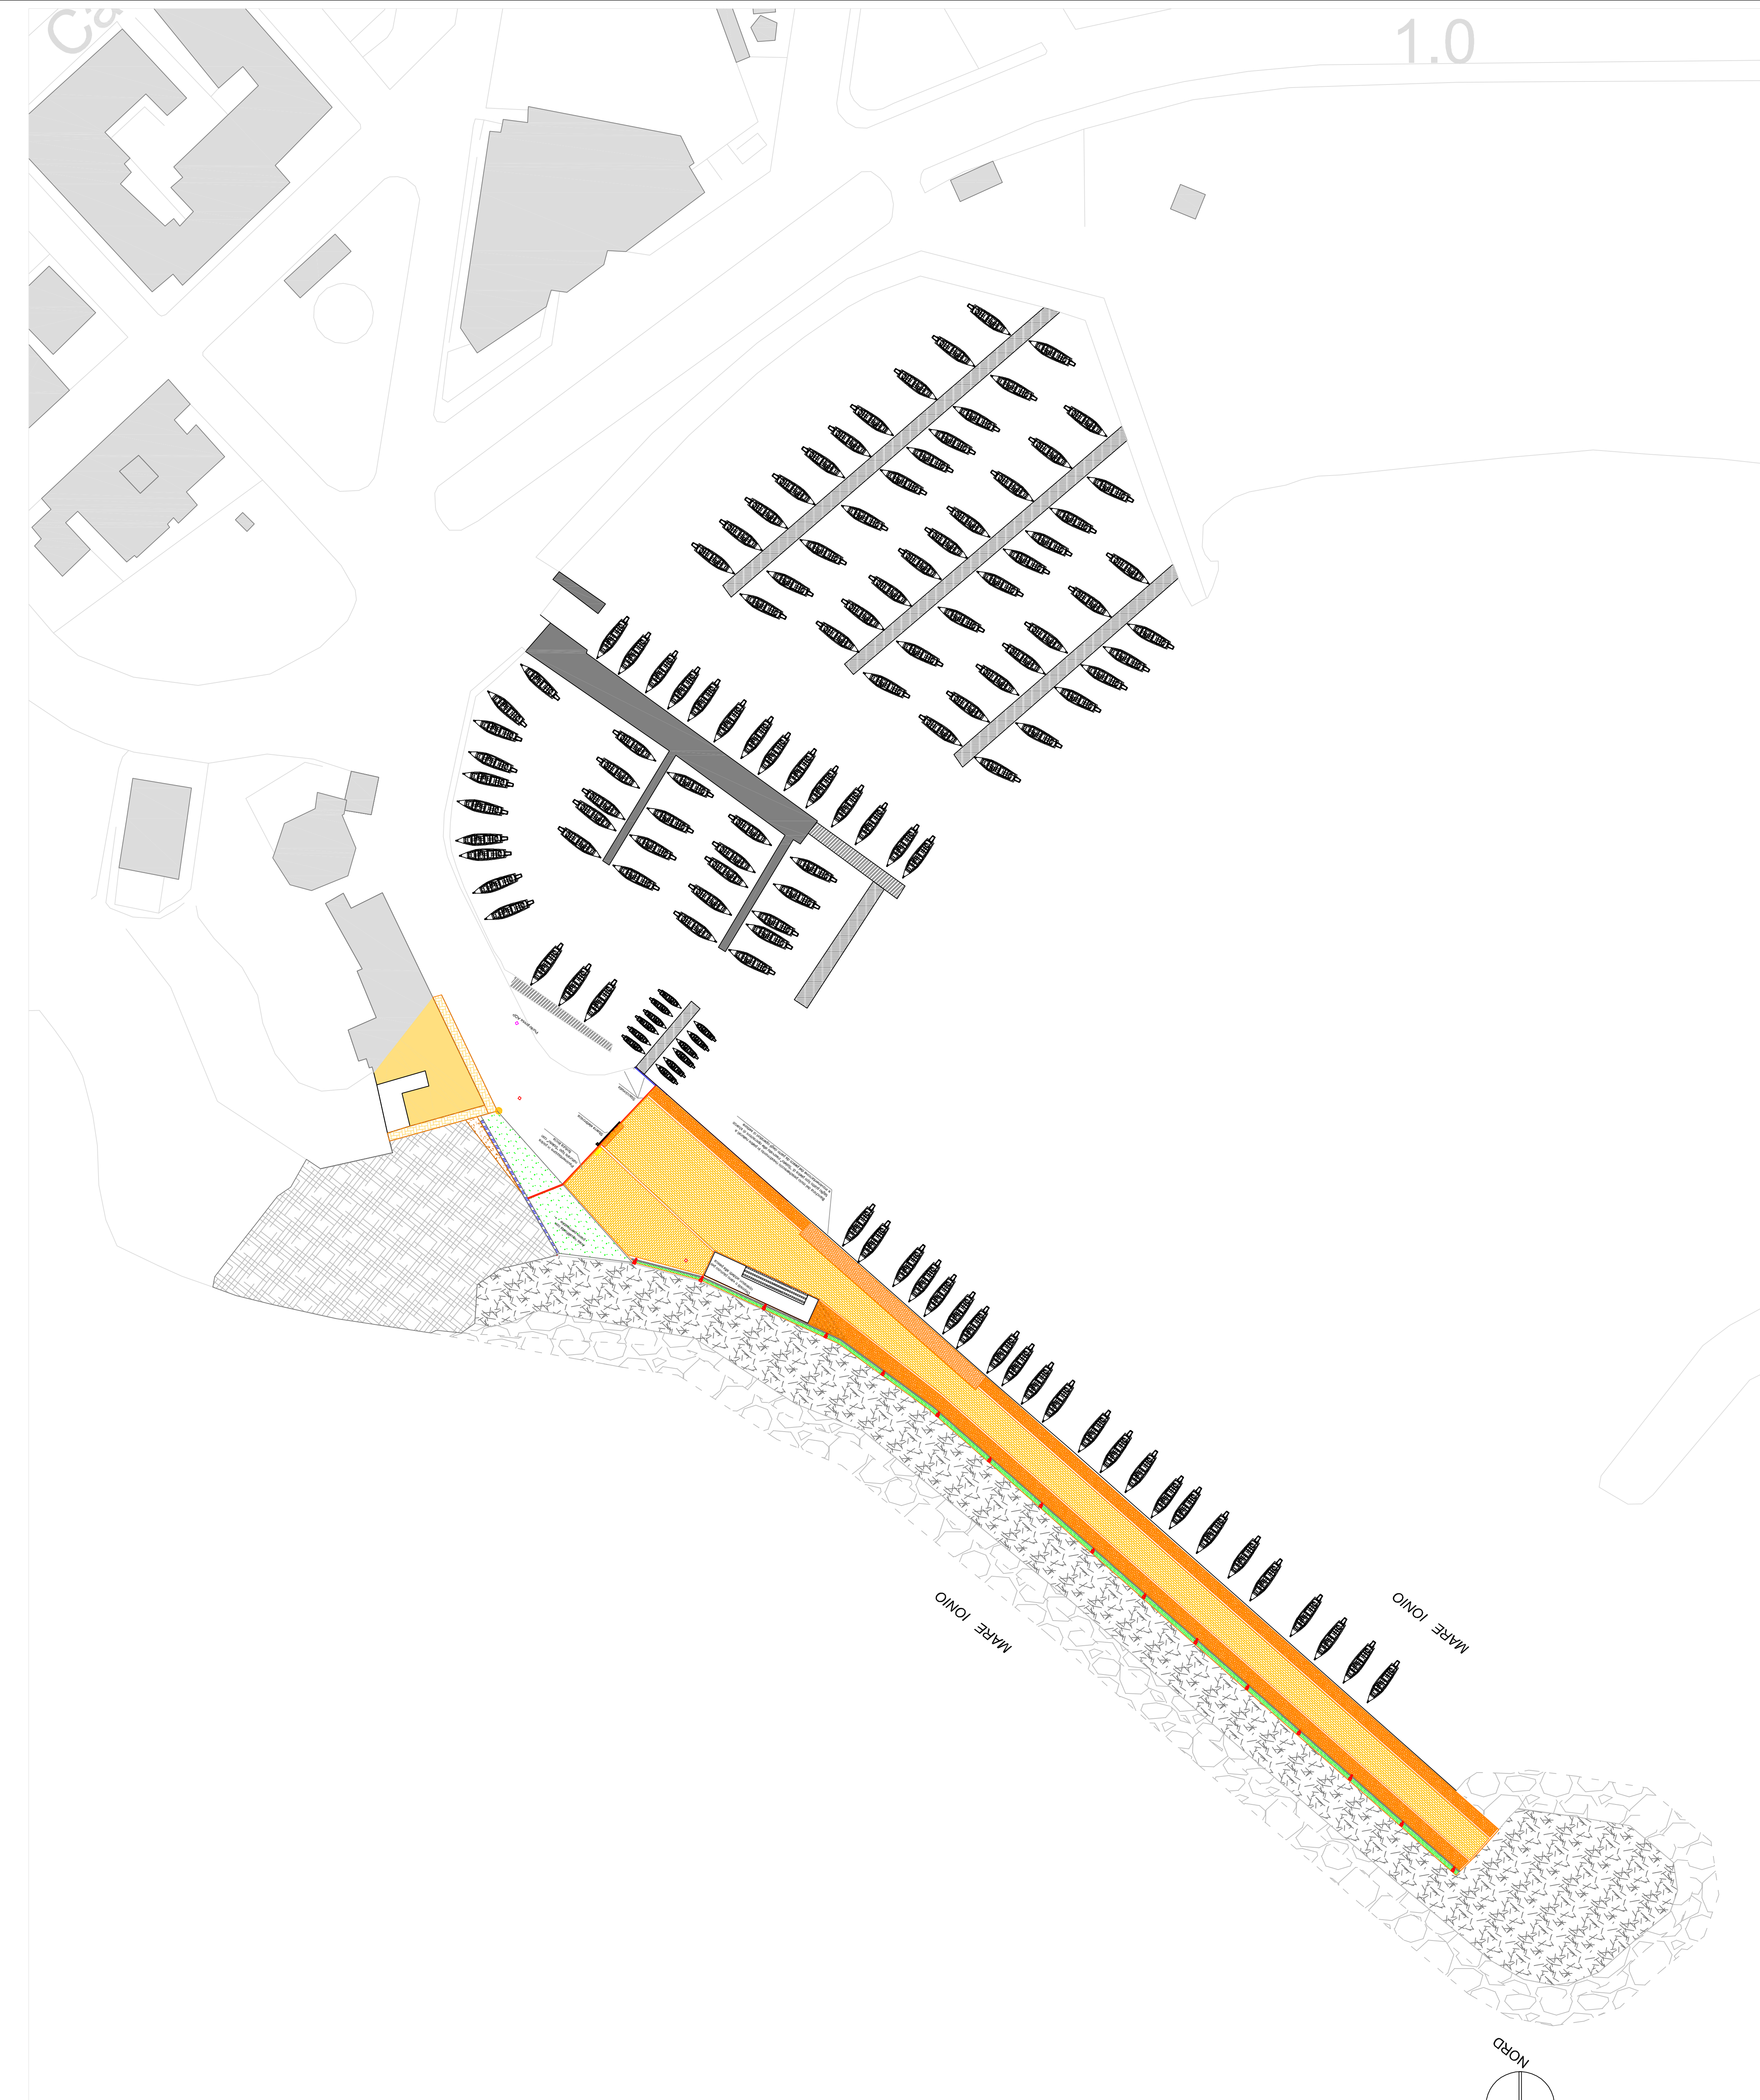

**Planimetria del Porto di San Giovanni - Scala 1:500**